Grunnmynd 2.hæðar, 1:50

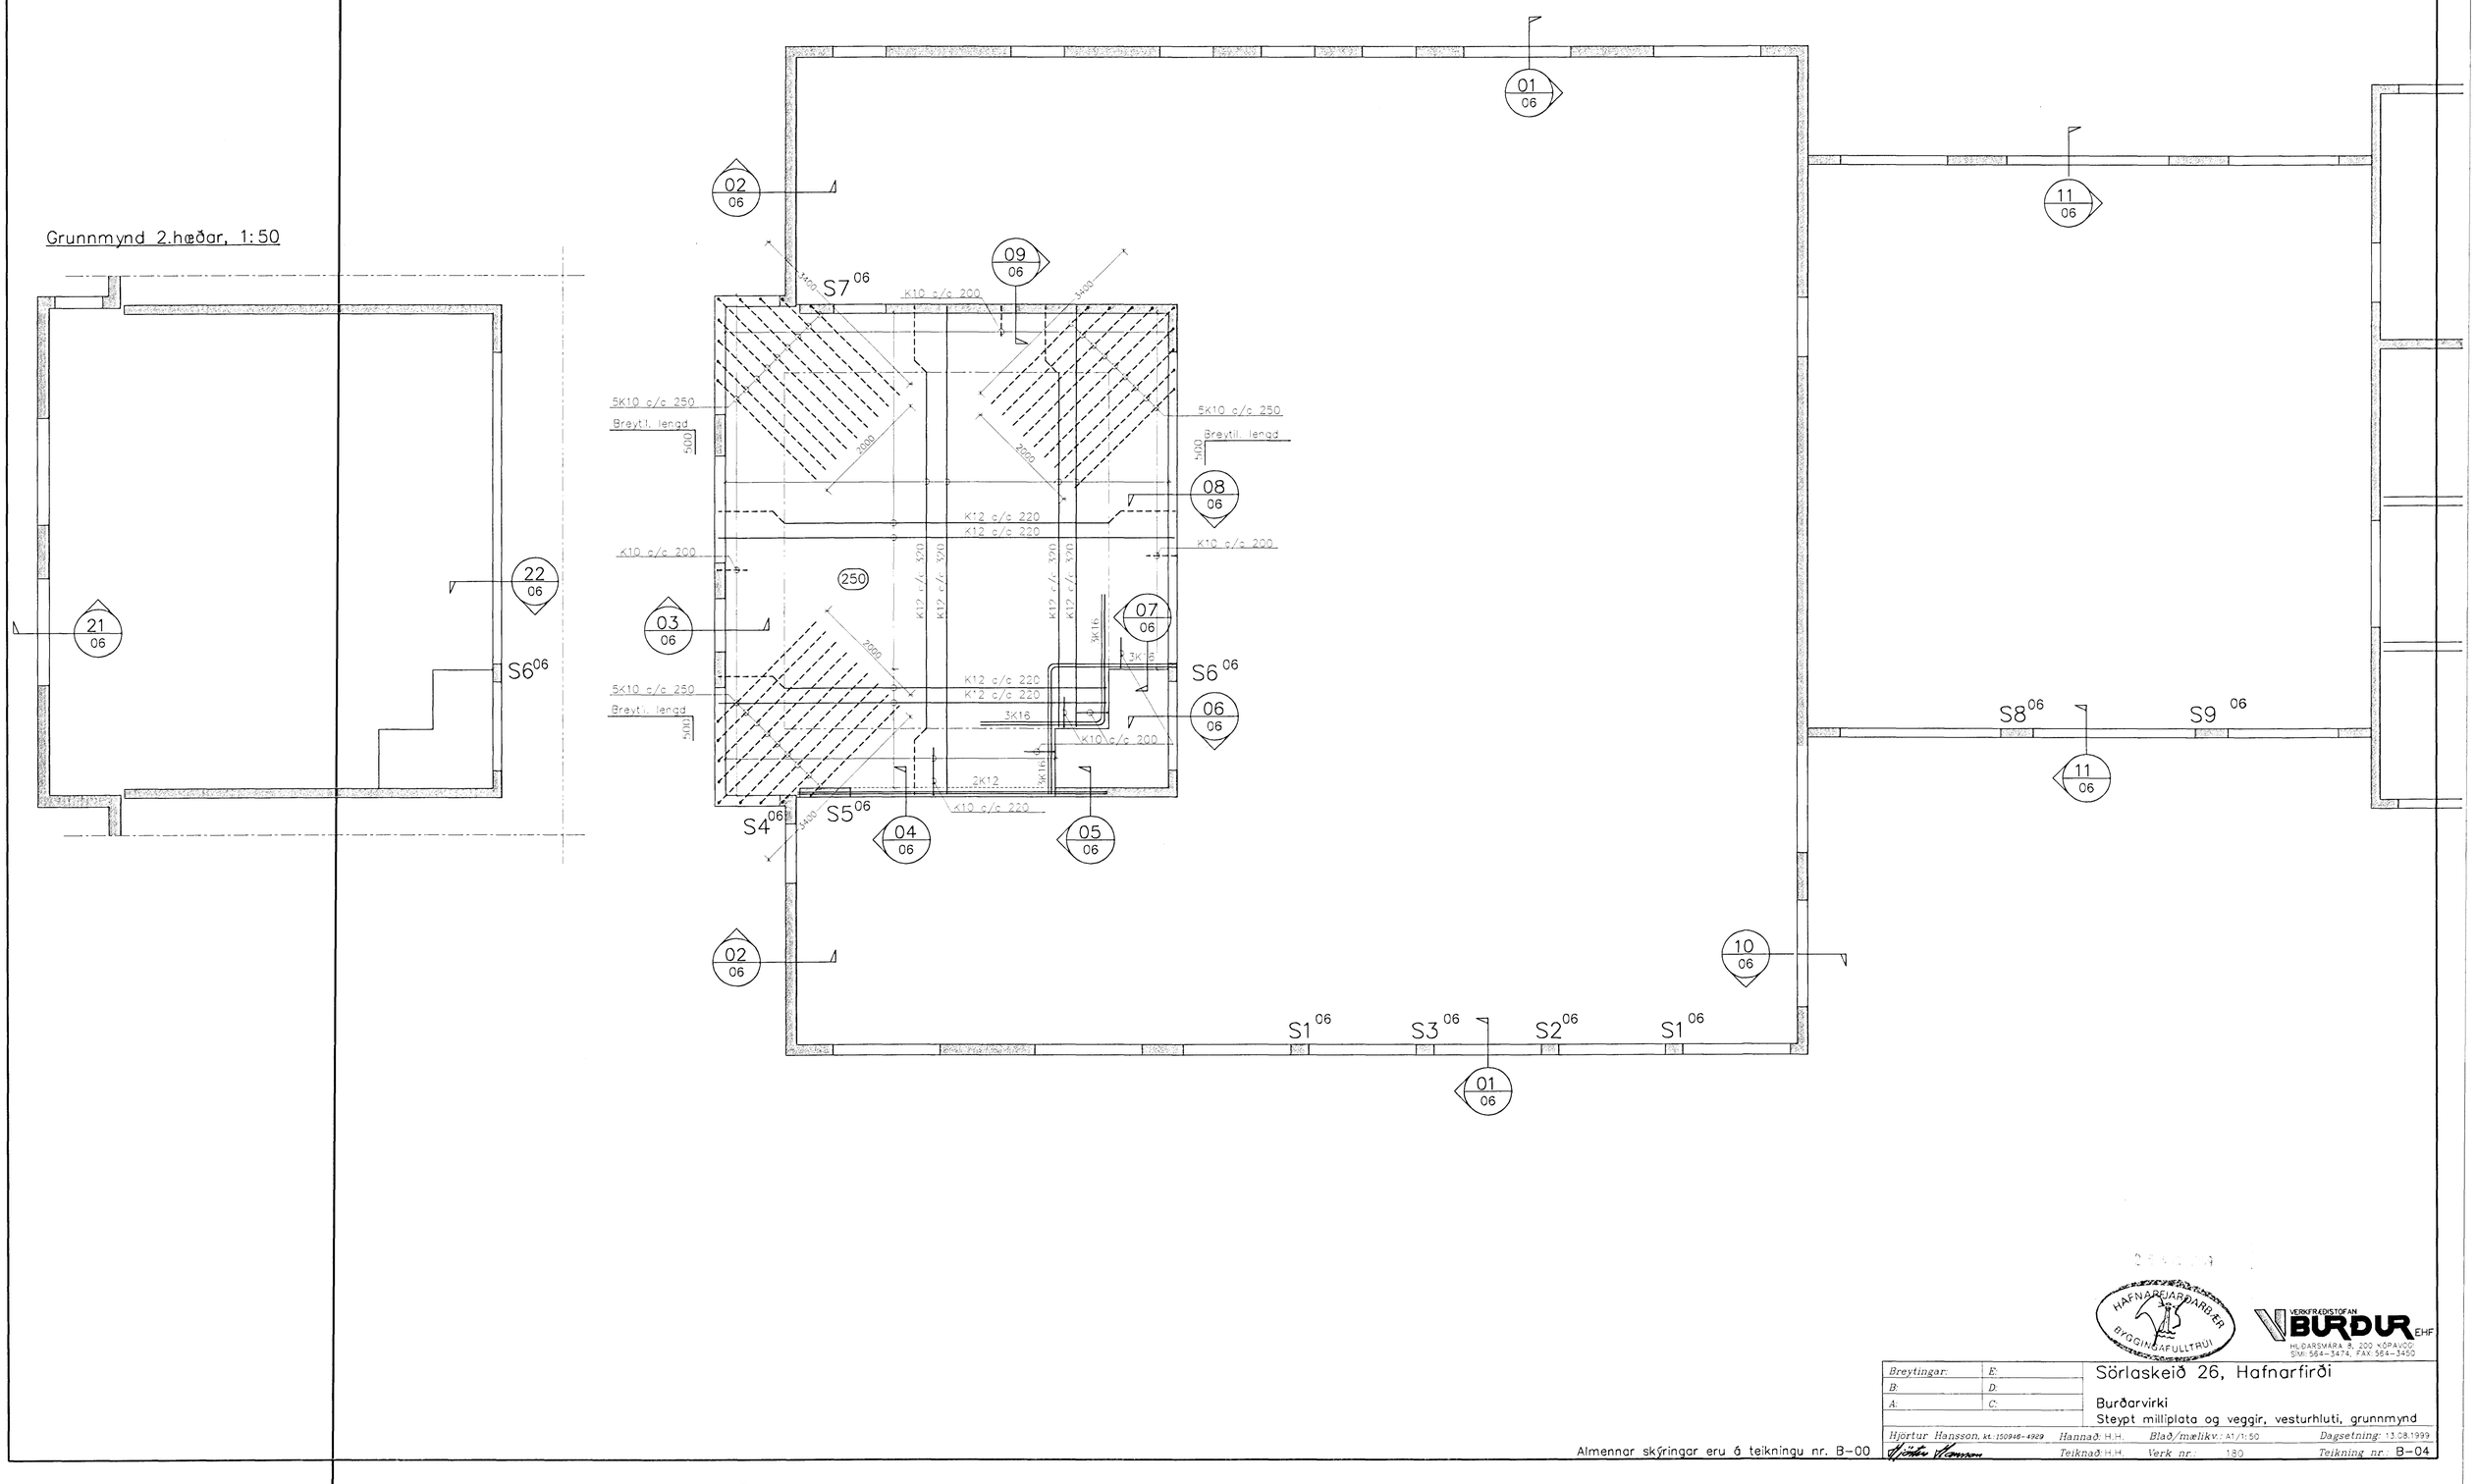

Almennar skýringar eru á teikningu nr. B-00

HAFNARFJARÐARBÆR BYGGINGAFULLTRÚI

VERKFRÆÐISTOFAN BURÐUR EHF
HLÍÐARSMÁRA 8, 200 KÓPAVOGI
SÍMI: 564-3474, FAX: 564-3450

Breytingar:	E:	Sörlaskeið 26, Hafnarfirði
B:	D:	
A:	C:	Burðarvirki
		Steypt milliplata og veggir, vesturhluti, grunnmynd

Hjörtur Hansson, kt.:150946-4929 — Hannað: H.H. — Blað/mælikv.: A1/1:50 — Dagsetning: 13.08.1999
Teiknað: H.H. — Verk nr.: 180 — Teikning nr.: B-04