01/01 Snið, 1: 200

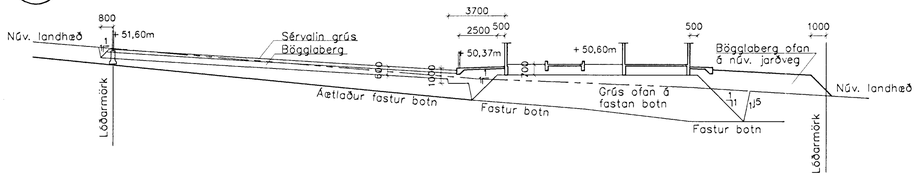

02/01 Snið, 1: 200

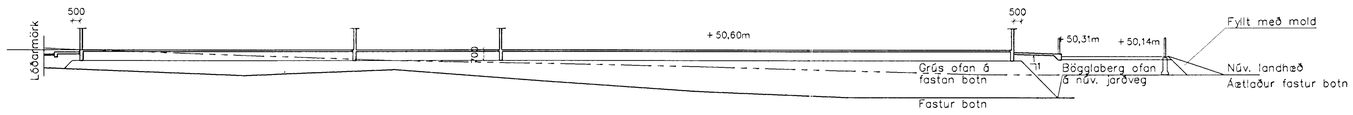

01/01

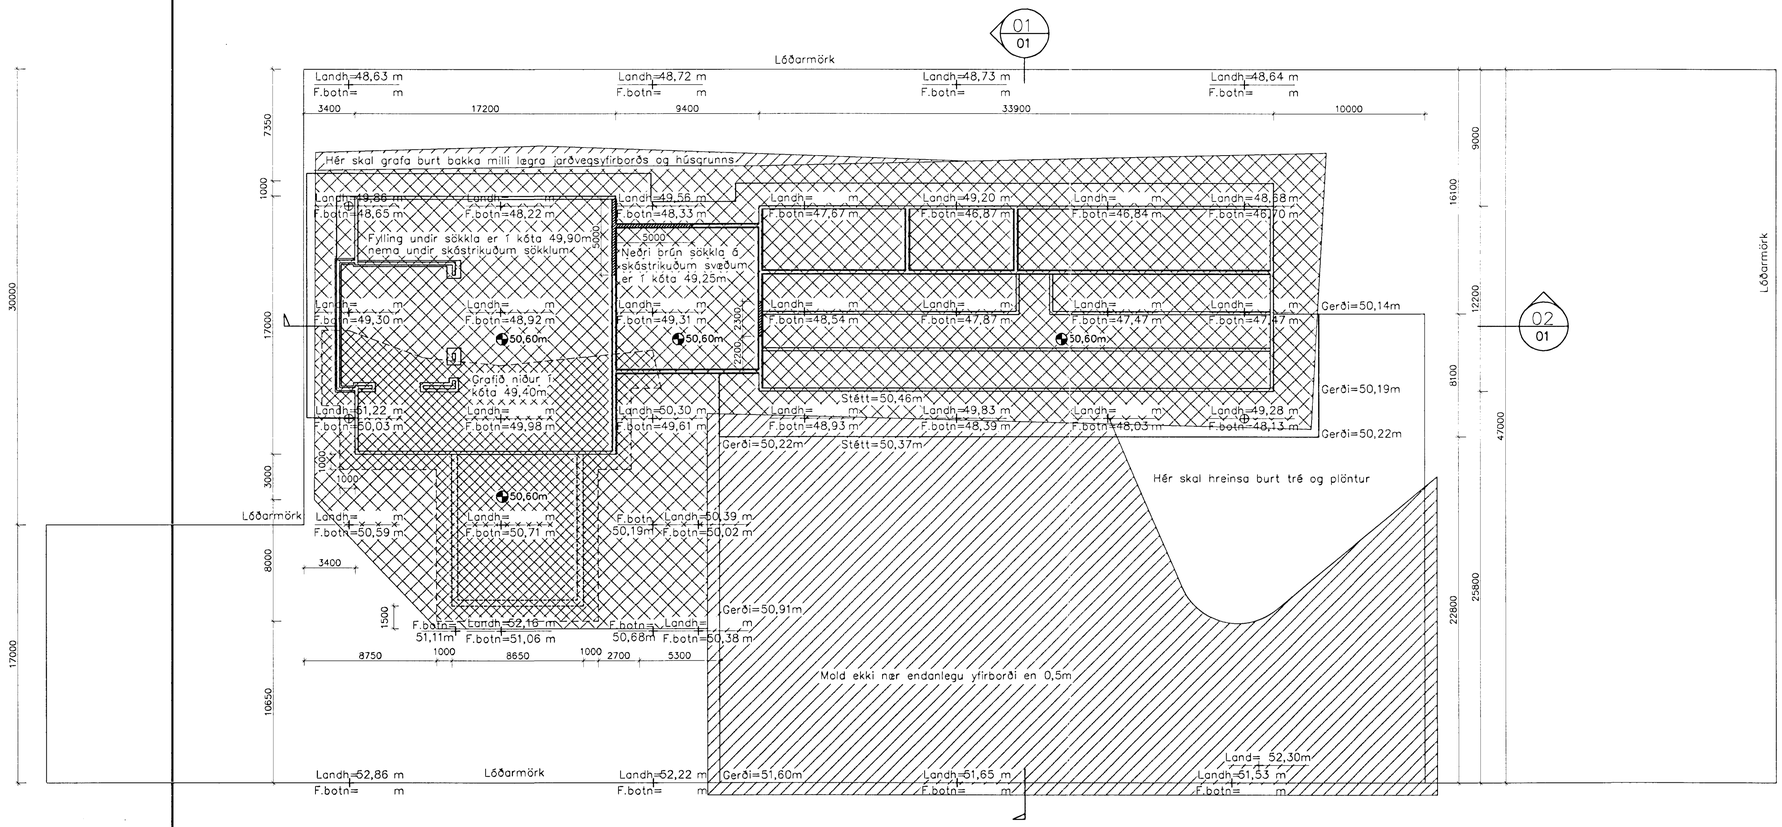

02/01

Skýringar

Fylla skal undir sökkla með bögglabergi eða öðru jafngóðu efni. Fyllingu skal leggja út í mest 80cm lögum og þjappa hvert lag með 8–10tonna víbróvaltara, minnst 5 umferðir.

Gera skal plötupróf á fyllingunni og skal E2 vera minnst 80MPa og hlutfallið E2/E1 má ekki vera stærra en 2,0.

Almennar skýringar eru á teikningu nr. B-00

VERKFRÆÐISTOFAN BURÐUR EHF
HJÚARSMÁRA 8, 200 KÓPAVOGI
SÍMI: 564-3474, FAX: 564-3450

Breytingar:	E:	Sörlaskeið 26, Hafnarfirði
B:	D:	
A: 02.08.99-HH	C:	Jarðvinna
		Graftrarmörk
Hjörtur Hansson, kt. 150948-3929	Hannað: H.H.	Blað/mælikv.: A1/1:200 — Dagsetning: 23.07.1999
	Teiknað: H.H.	Verk nr.: 180 — Teikning nr.: J-01