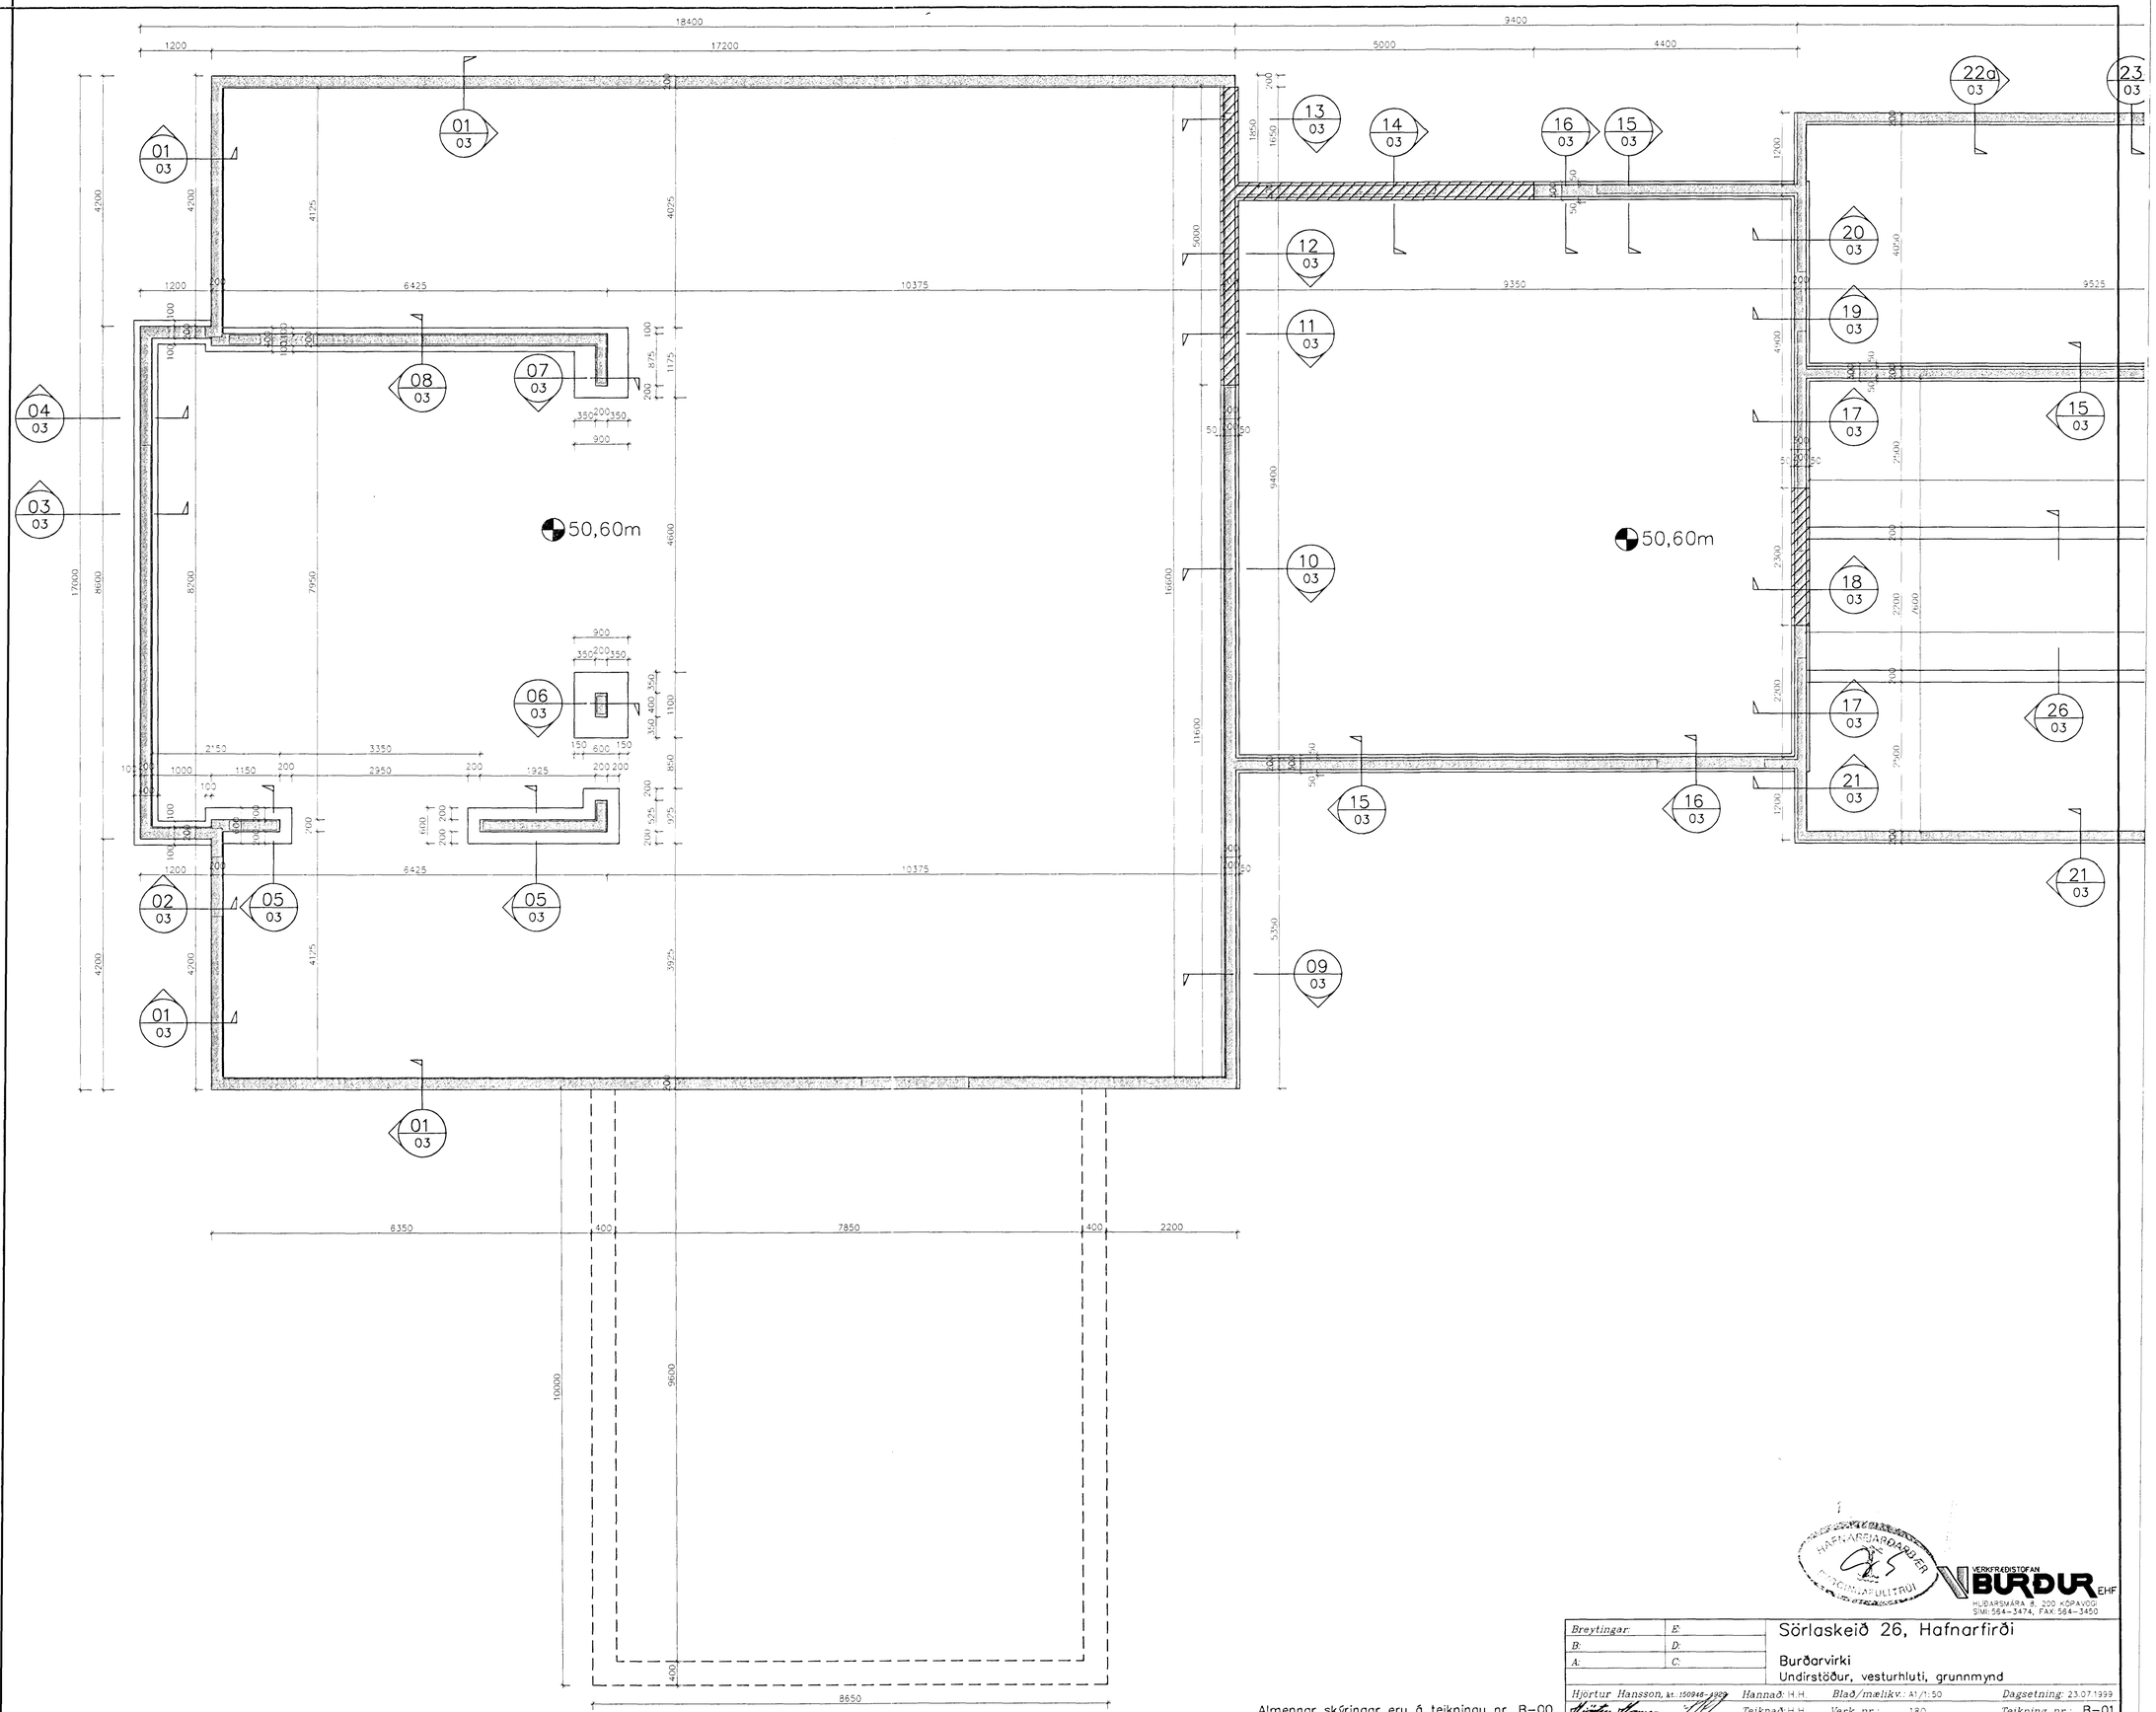

Almennar skýringar eru á teikningu nr. B-00

VERKFRÆÐISTOFAN BURÐUR EHF
HLÍÐARSMÁRA 8, 200 KÓPAVOGI
SÍMI: 564-3474, FAX: 564-3450

Breytingar:	E:	Sörlaskeið 26, Hafnarfirði
B:	D:	Burðarvirki
A:	C:	Undirstöður, vesturhluti, grunnmynd

Hjörtur Hansson, kt.: 150946-4929	Hannað: H.H.	Blað/mælikv.: A1/1:50	Dagsetning: 23.07.1999
	Teiknað: H.H.	Verk nr.: 180	Teikning nr.: B-01