
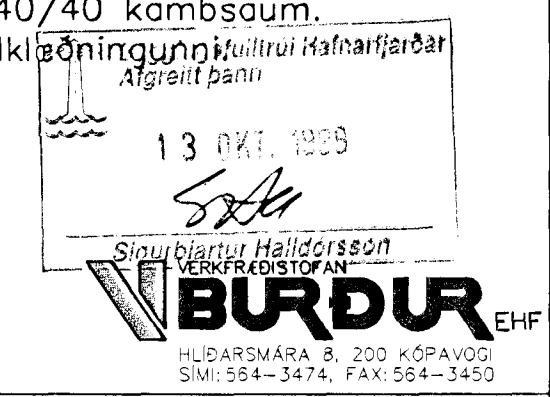


**Klæðning útveggja í hesthúsi og millibyggingu**

Útveggir í hesthúsi og millibyggingu eru einangraðir að utan með 75mm þéttull og klæðir með lóðréttum, lituðum bárujárnspötum. Lóðrétt timburgrind undir útveggjaklæðningu er 50x75mm c/c 600mm og er timbrið fest við steypta vegginn með vinklum 35x40x60x2,5mm c/c 800mm. Hver vinkill boltast við vegg með einum M8x50mm múrbolta og neglist við timburlista með 3stk. 40/40 kamsaum. Utan á einangrunina kemur vindpappi undir stálklæðingunni.

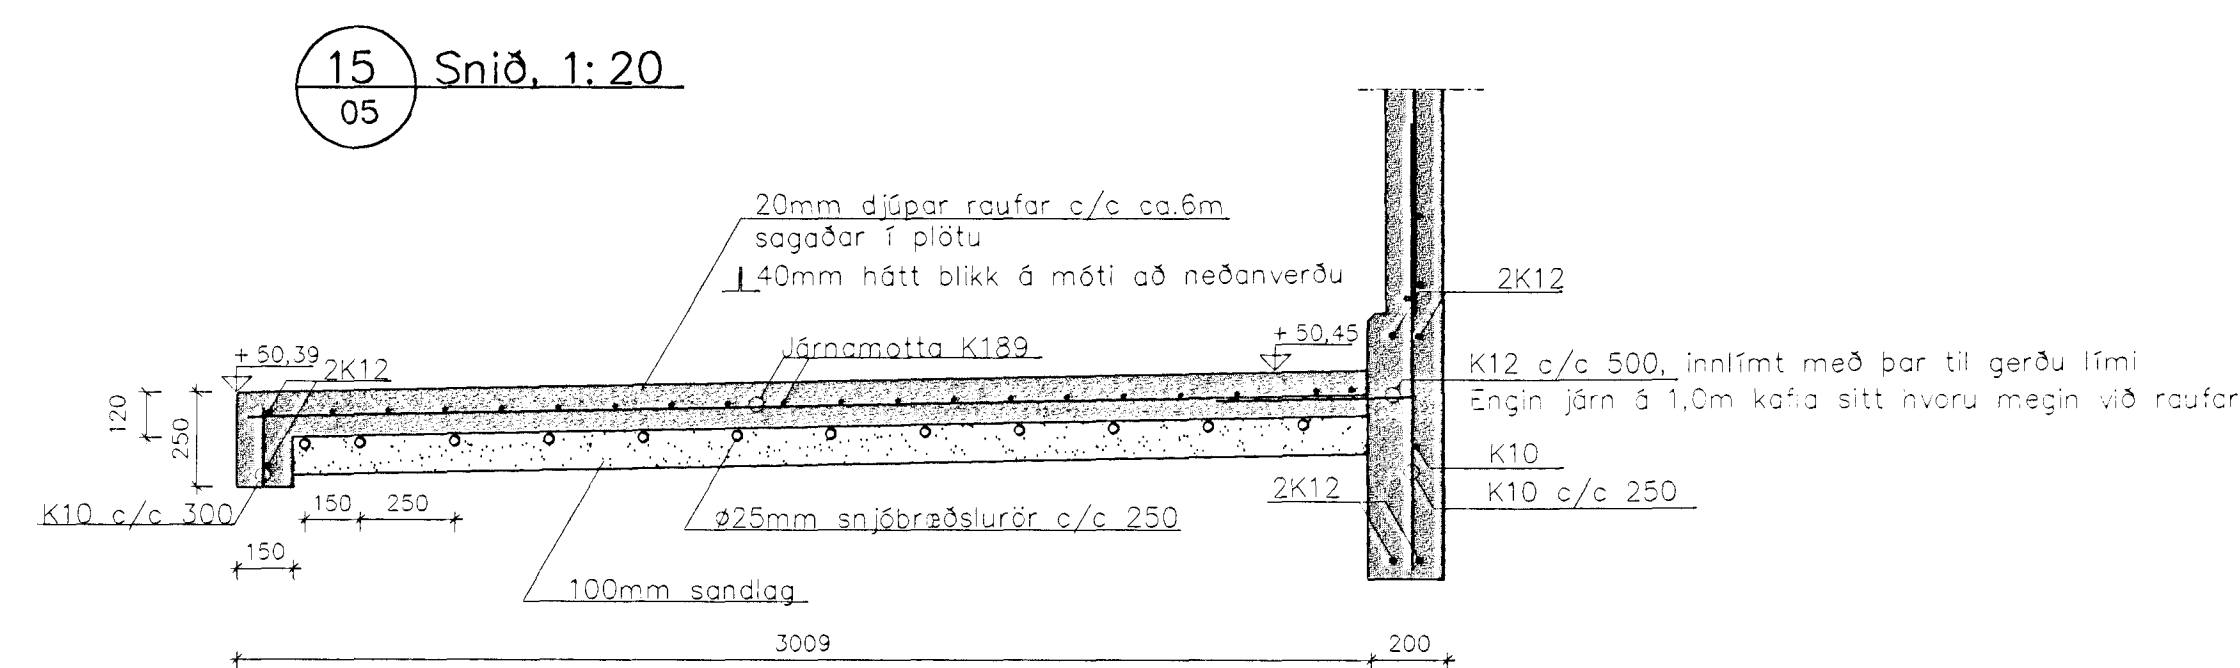

Breytingar:	E:	Sörlaskeið 26, Hafnarfirði
B:	D:	Burðarvirki
A: 23.03.99 - H.H.	C:	Veggir, austurhluti, grunnmynd. Snið í steypta stétt
Hjörtur Hansson, kt. 150948-1969	Hanna D. H.H.	Blað/málkv.: A1/1: 20,1:50
Teiknað H.H.	Verk nr.: 180	Dagsetning: 13.08.1999
		Teikning nr.: B-05