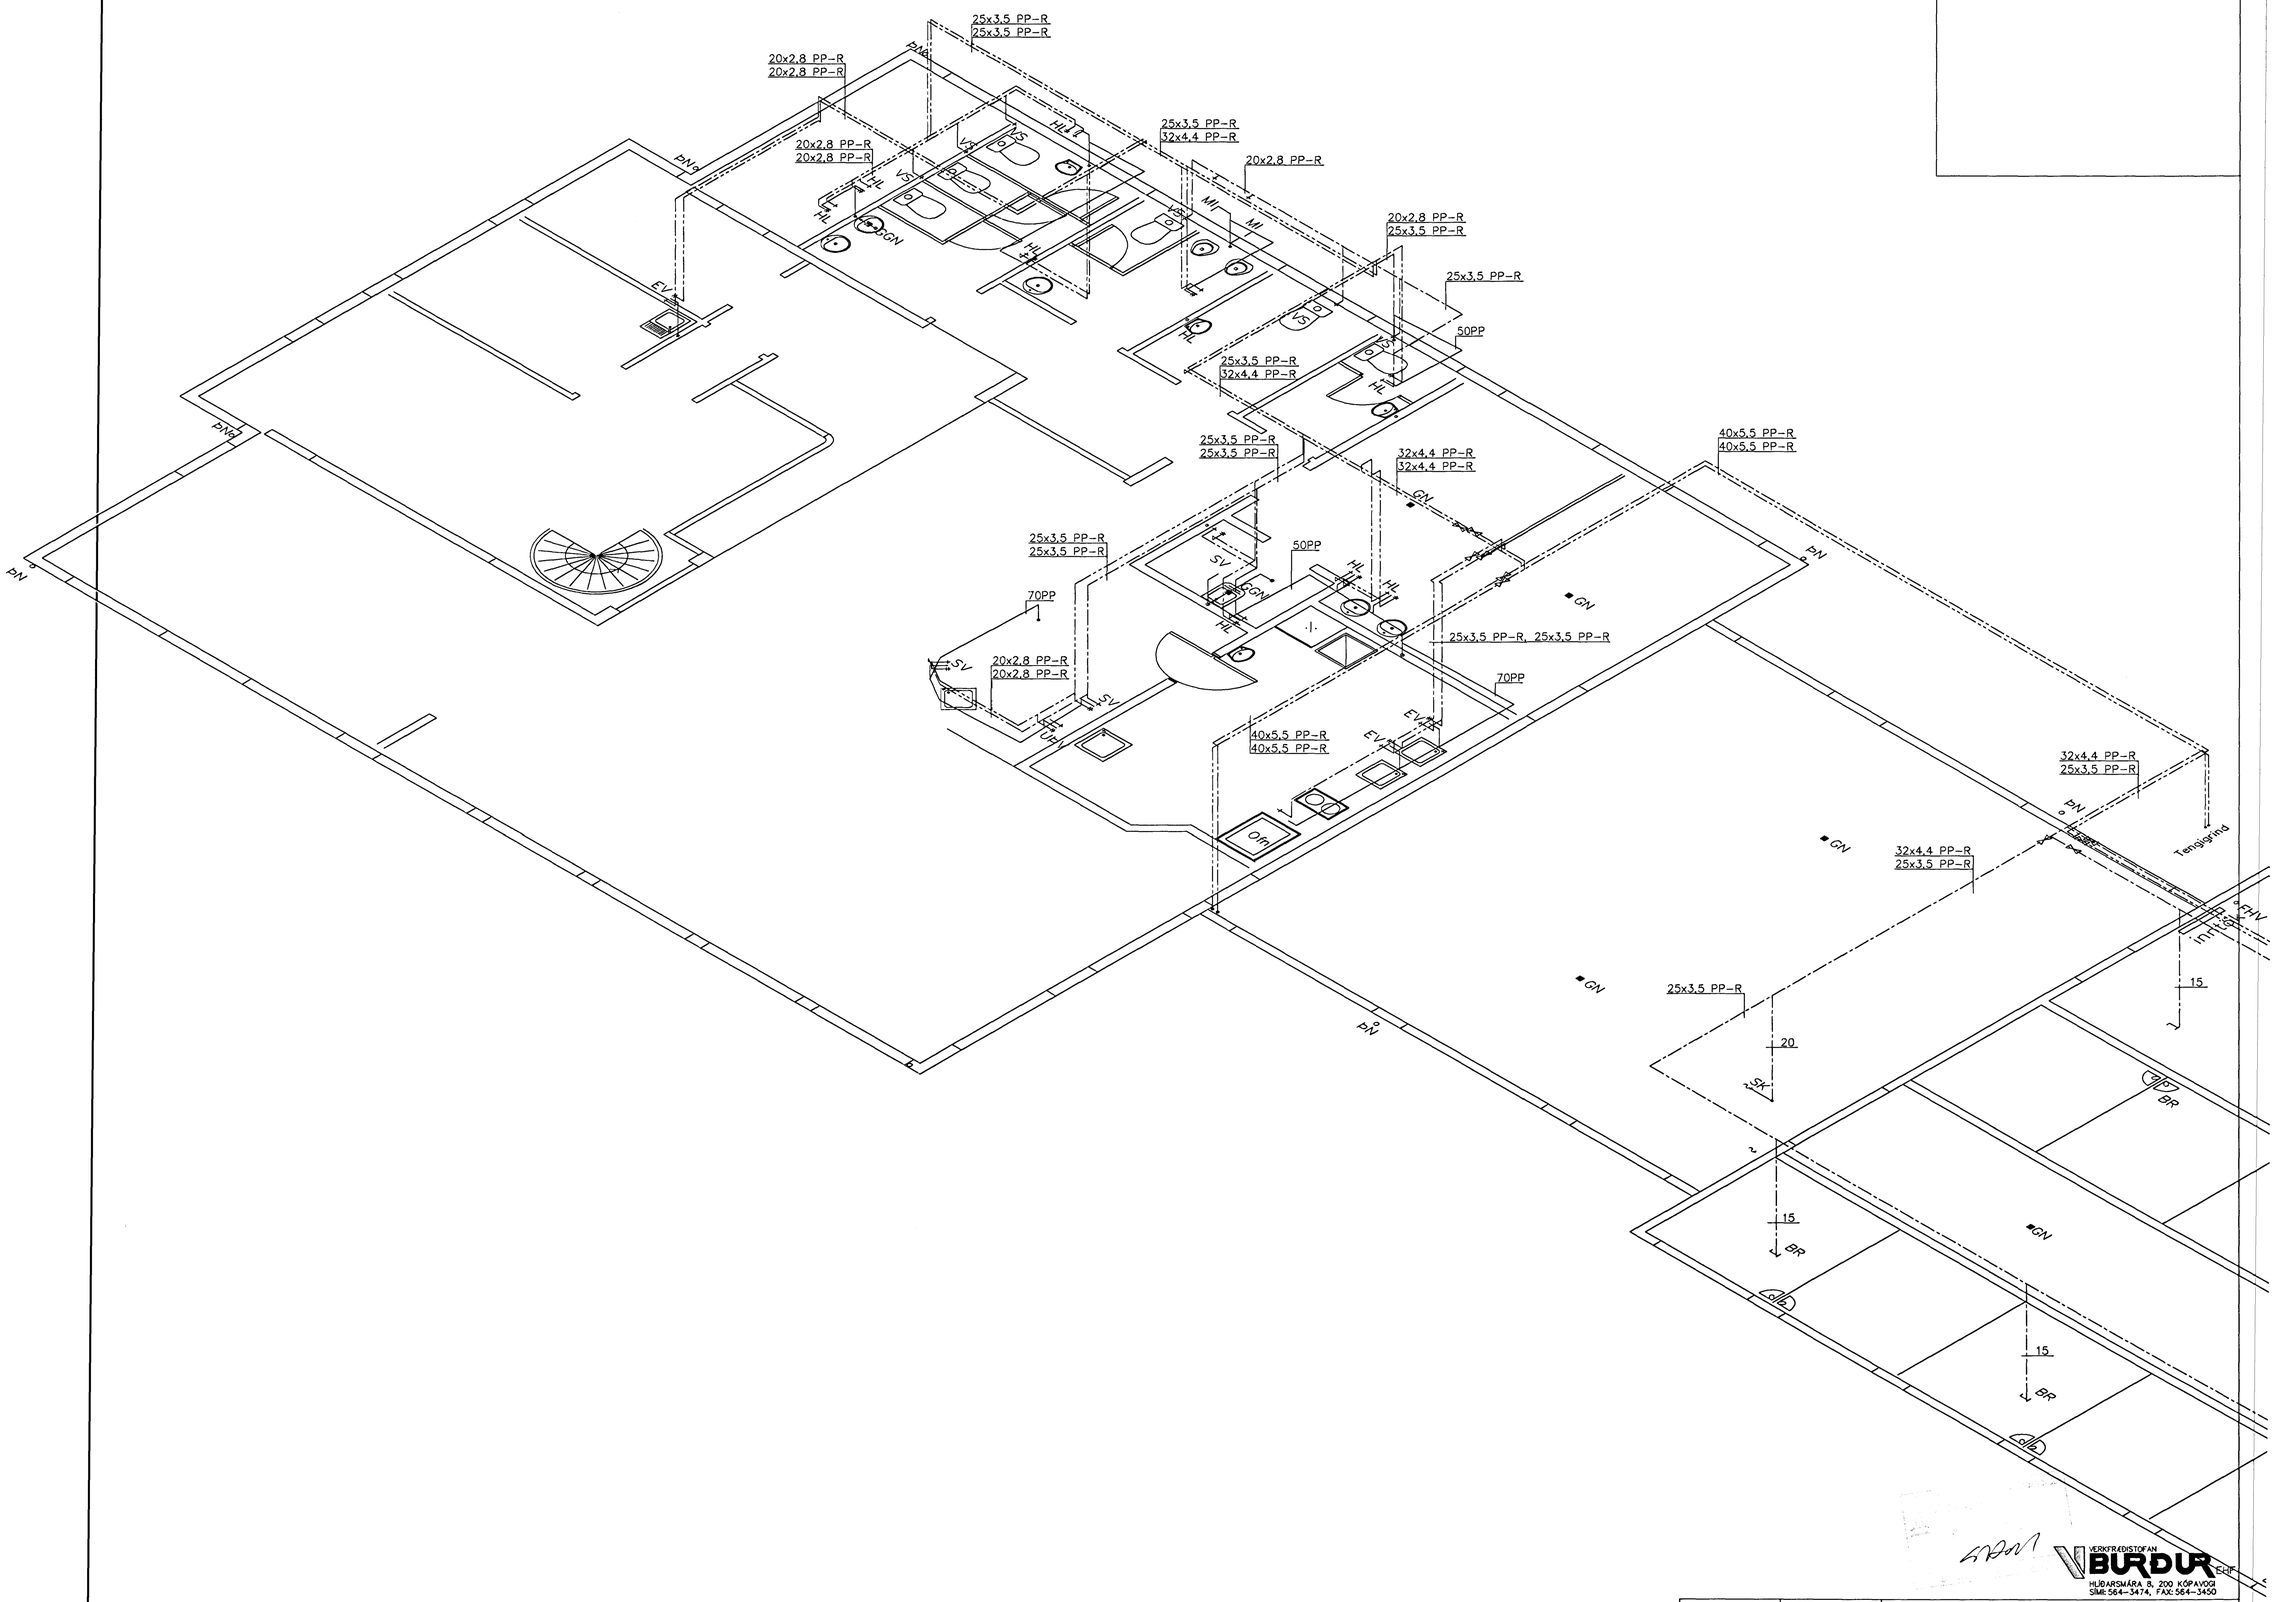

VERKFRÆÐISTOFAN BÚRÐUR ehf
HJÚBARSMÁRA 8, 200 KÓPAVOGI
SÍMI: 564-3474, FAX: 564-3450

Breytingar:	*E:*	Sörlaskeið 26, Hafnarfirði
B:	*D:*	
A:	*C:*	Hreinlætis-, hita- og snjóbræðslulagnir
Aðaluppdrættir:		Kerfismynd hreinlætislagna í vesturhluta
Hjörtur Hansson, kt.:150946-4929	*Hannað:* H.H.	*Blað/mælikv.:* A1/1:50 — *Dagsetning:* 26.11.1999
	Teiknað: H.H.	*Verk nr.:* 180 — *Teikning nr.:* L-07