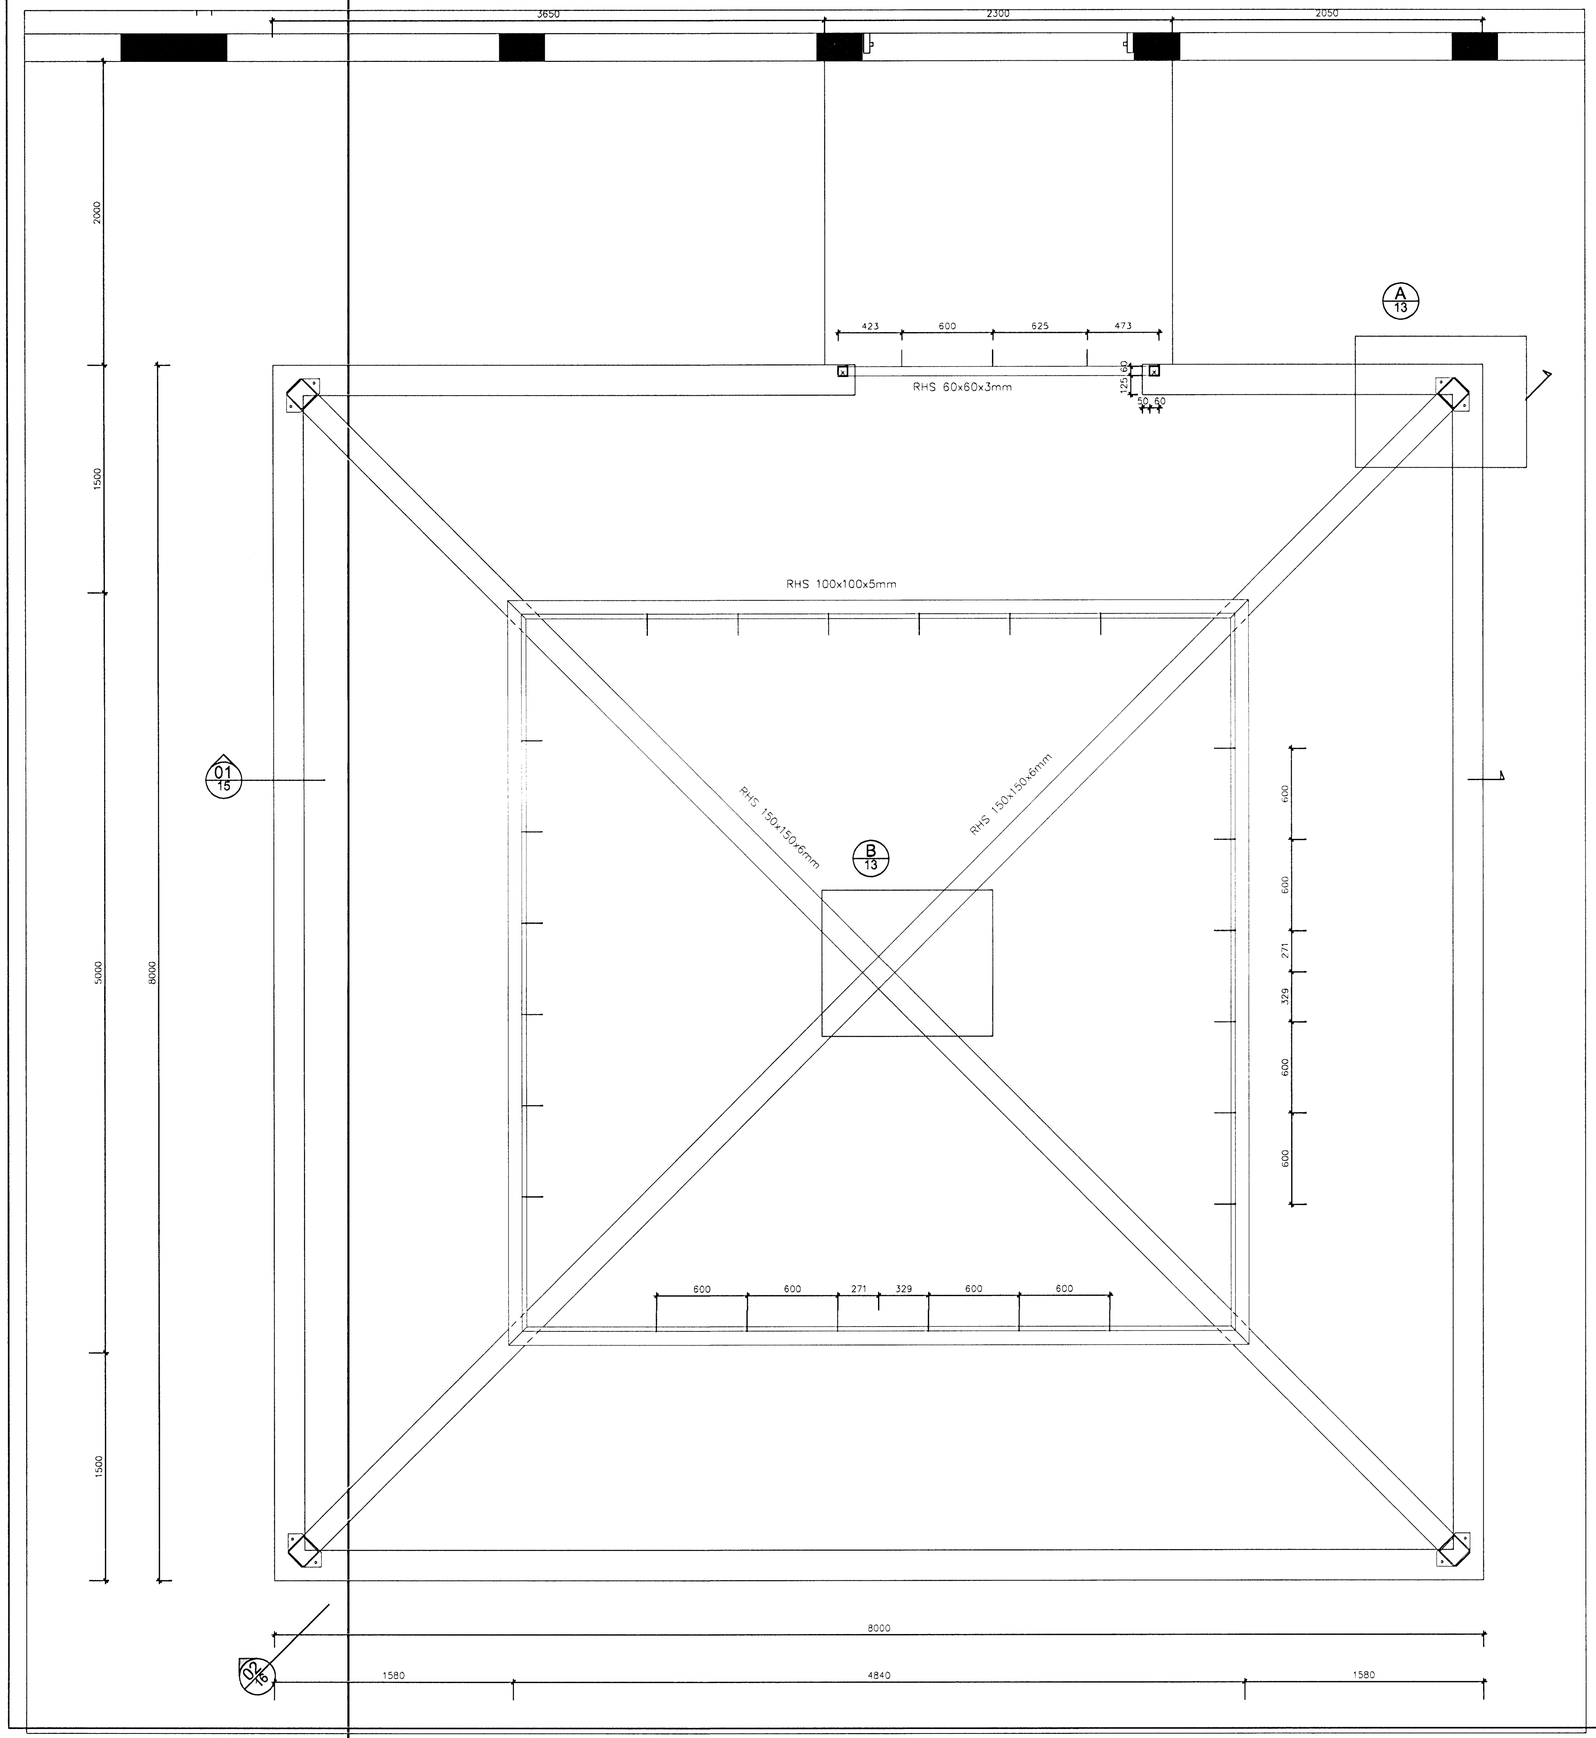

Almennar skýringar eru á teikningu nr. B-00

A/13 Deili, 1:5

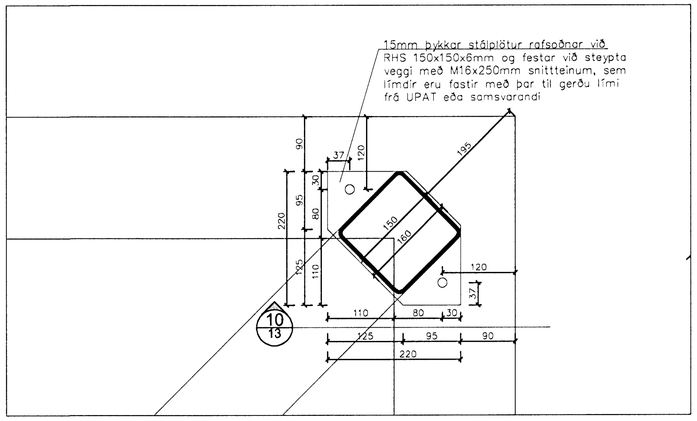

10/13 Snið, 1:5

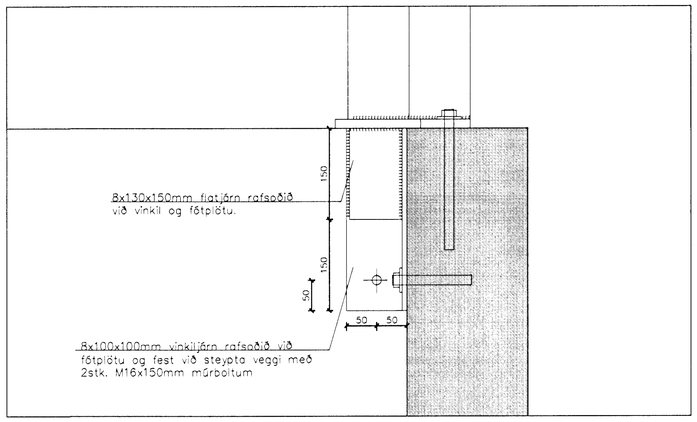

B/13 Deili, 1:5

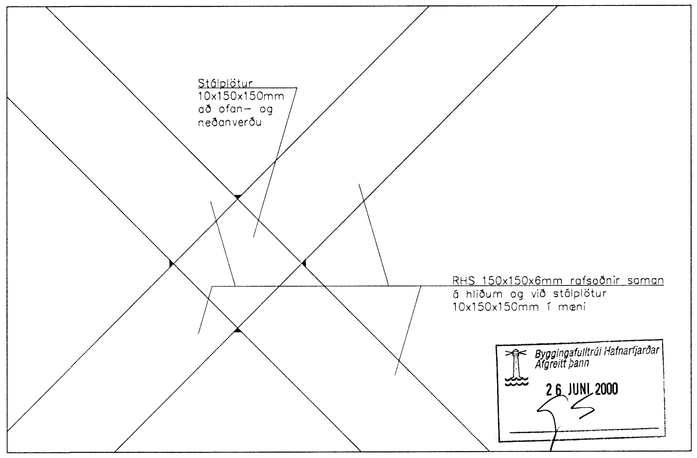

VERKFRÆÐISTOFAN BURÐUR EHF
HLÍÐARSMÁRA 8, 200 KÓPAVOGI
SÍMI: 564-3474, FAX: 564-3450

Breytingar:	*E:*	Sörlaskeið 26, Hafnarfirði
B:	*D:*	Burðarvirki
A:	*C:*	Sólhýsi, stálgrind, grunnmynd og sérmynd
Hjörtur Hansson, kt. 150948-4929	*Hannað:* H.H.	*Blað/mælikv.:* A1/1:5, 1:20 — *Dagsetning:* 25.05.2000
	Teiknað: H.H.	*Verk nr.:* 180 — *Teikning nr.:* B-13