Samþykkt á fundi byggingarnefndar þann
24 MAI 2000
Byggingarfulltrúinn í Hafnarfirði
Erlendur Hjálmarsson

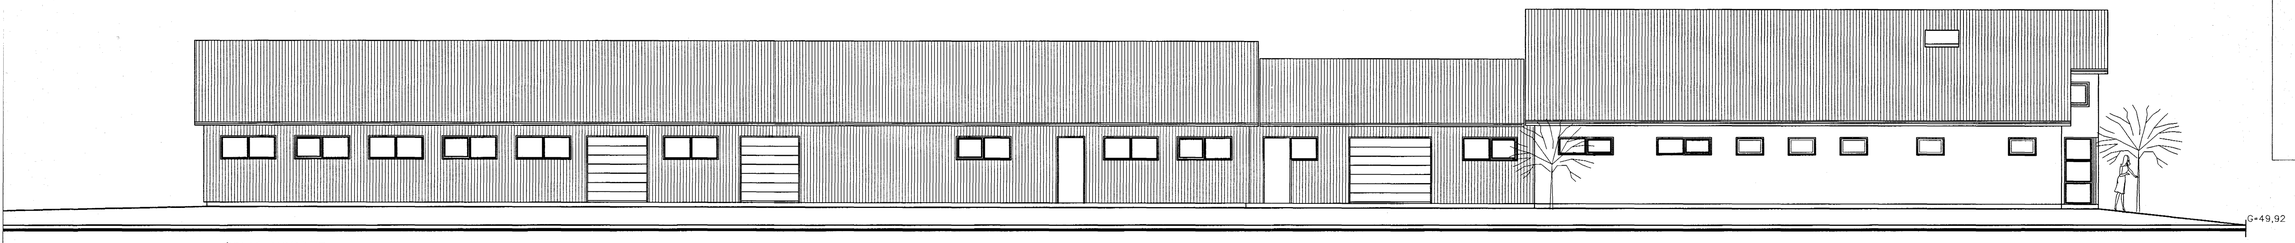

ÚTLIT NORÐUR

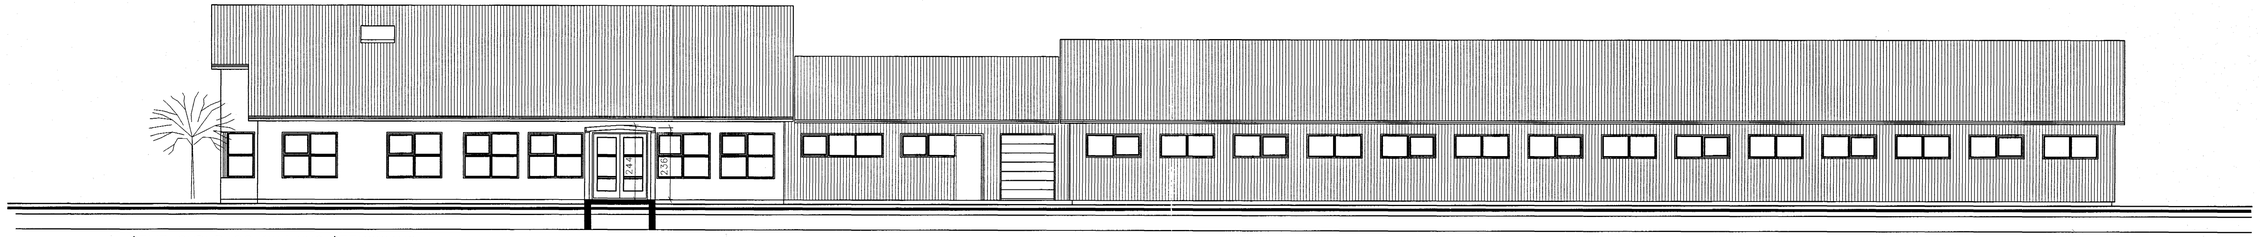

ÚTLIT SUÐUR OG SNEIÐING ÍTENGIGANG

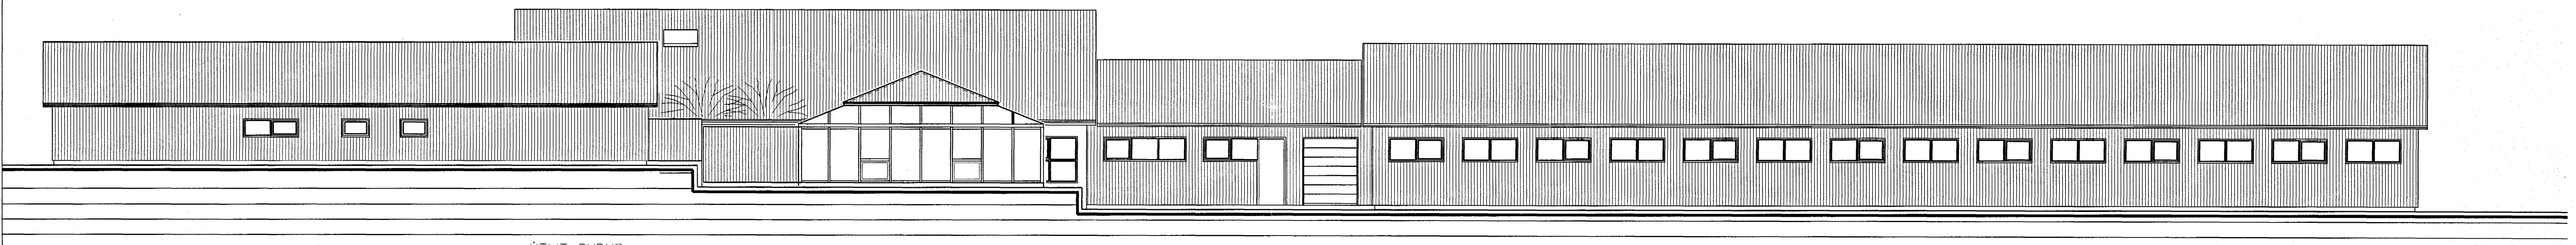

ÚTLIT SUÐUR

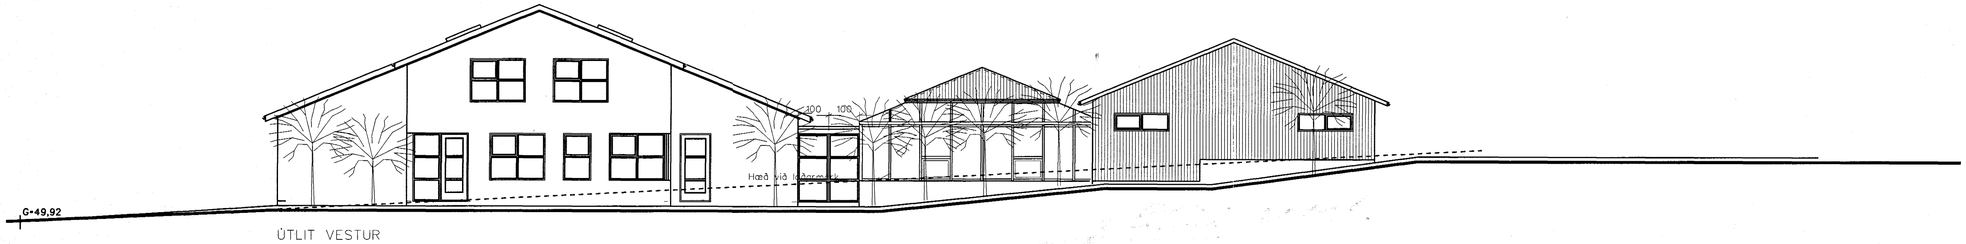

ÚTLIT VESTUR

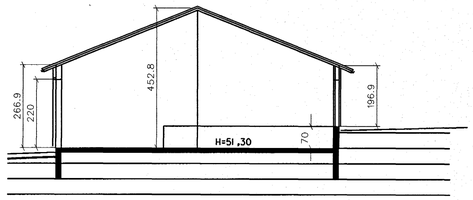

SNIÐ GEGNUM BUNINGSKLEFA

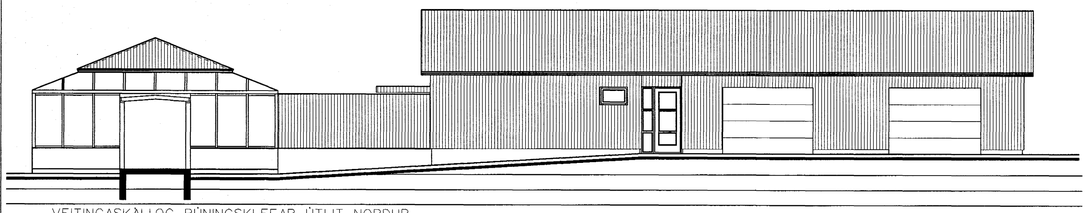

VEITINGASKÁLI OG BÚNINGSKLEFAR ÚTLIT NORÐUR

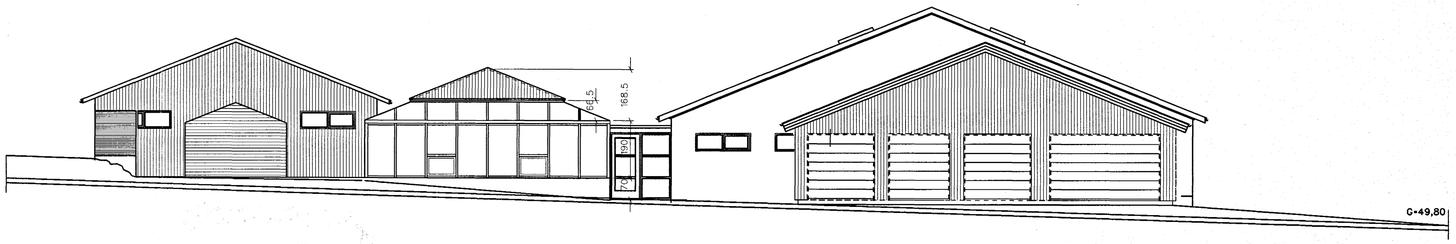

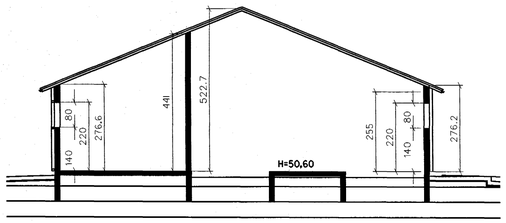

SNIÐ GEGNUM HESTHÚS

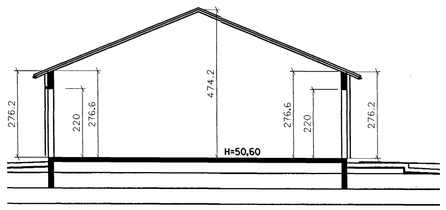

SNIÐ GEGNUM MILLIBYGGINGU

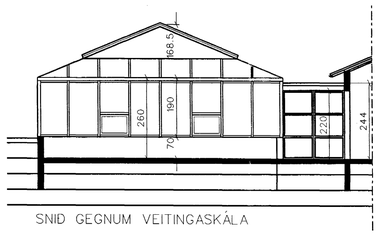

SNIÐ GEGNUM VEITINGASKÁLA

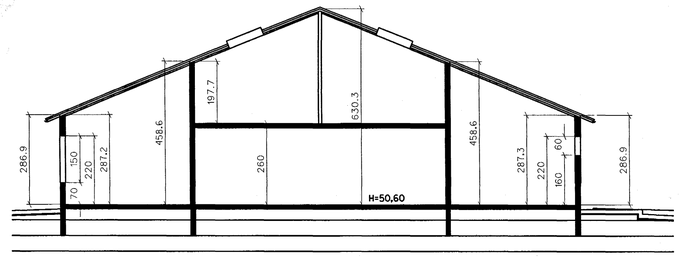

SNIÐ GEGNUM ÞJÓNUSTUBYGGINGU

8. feb 200 innfærðar breytingar á þjónustuhluta og hurðir á millibyggingu
1. maí 2000 innfærðar réttar hæðir á sneiðingar og skráningartafla leiðrétt

SÖRLASKEIÐ 26

ÚTLIT SNEIÐINGAR

Dags : 1. maí 2000
Mk 1:100

SVEINN ÍVARSSON ARKITEKT F.A.Í.
LYNGHÁLSI 3 110 REYKJAVÍK SÍMI 567-9006, 893-9006 OG 853-9006