

45,57

L=48,00

L=48,00



Samþykkt þann


28 MARS 2000

Byggingafultrúinn í Hafnarfirði
F.h. Kristján Þórarinnsson

Aln-sjá bókun



RP

BLAÐ NR 2

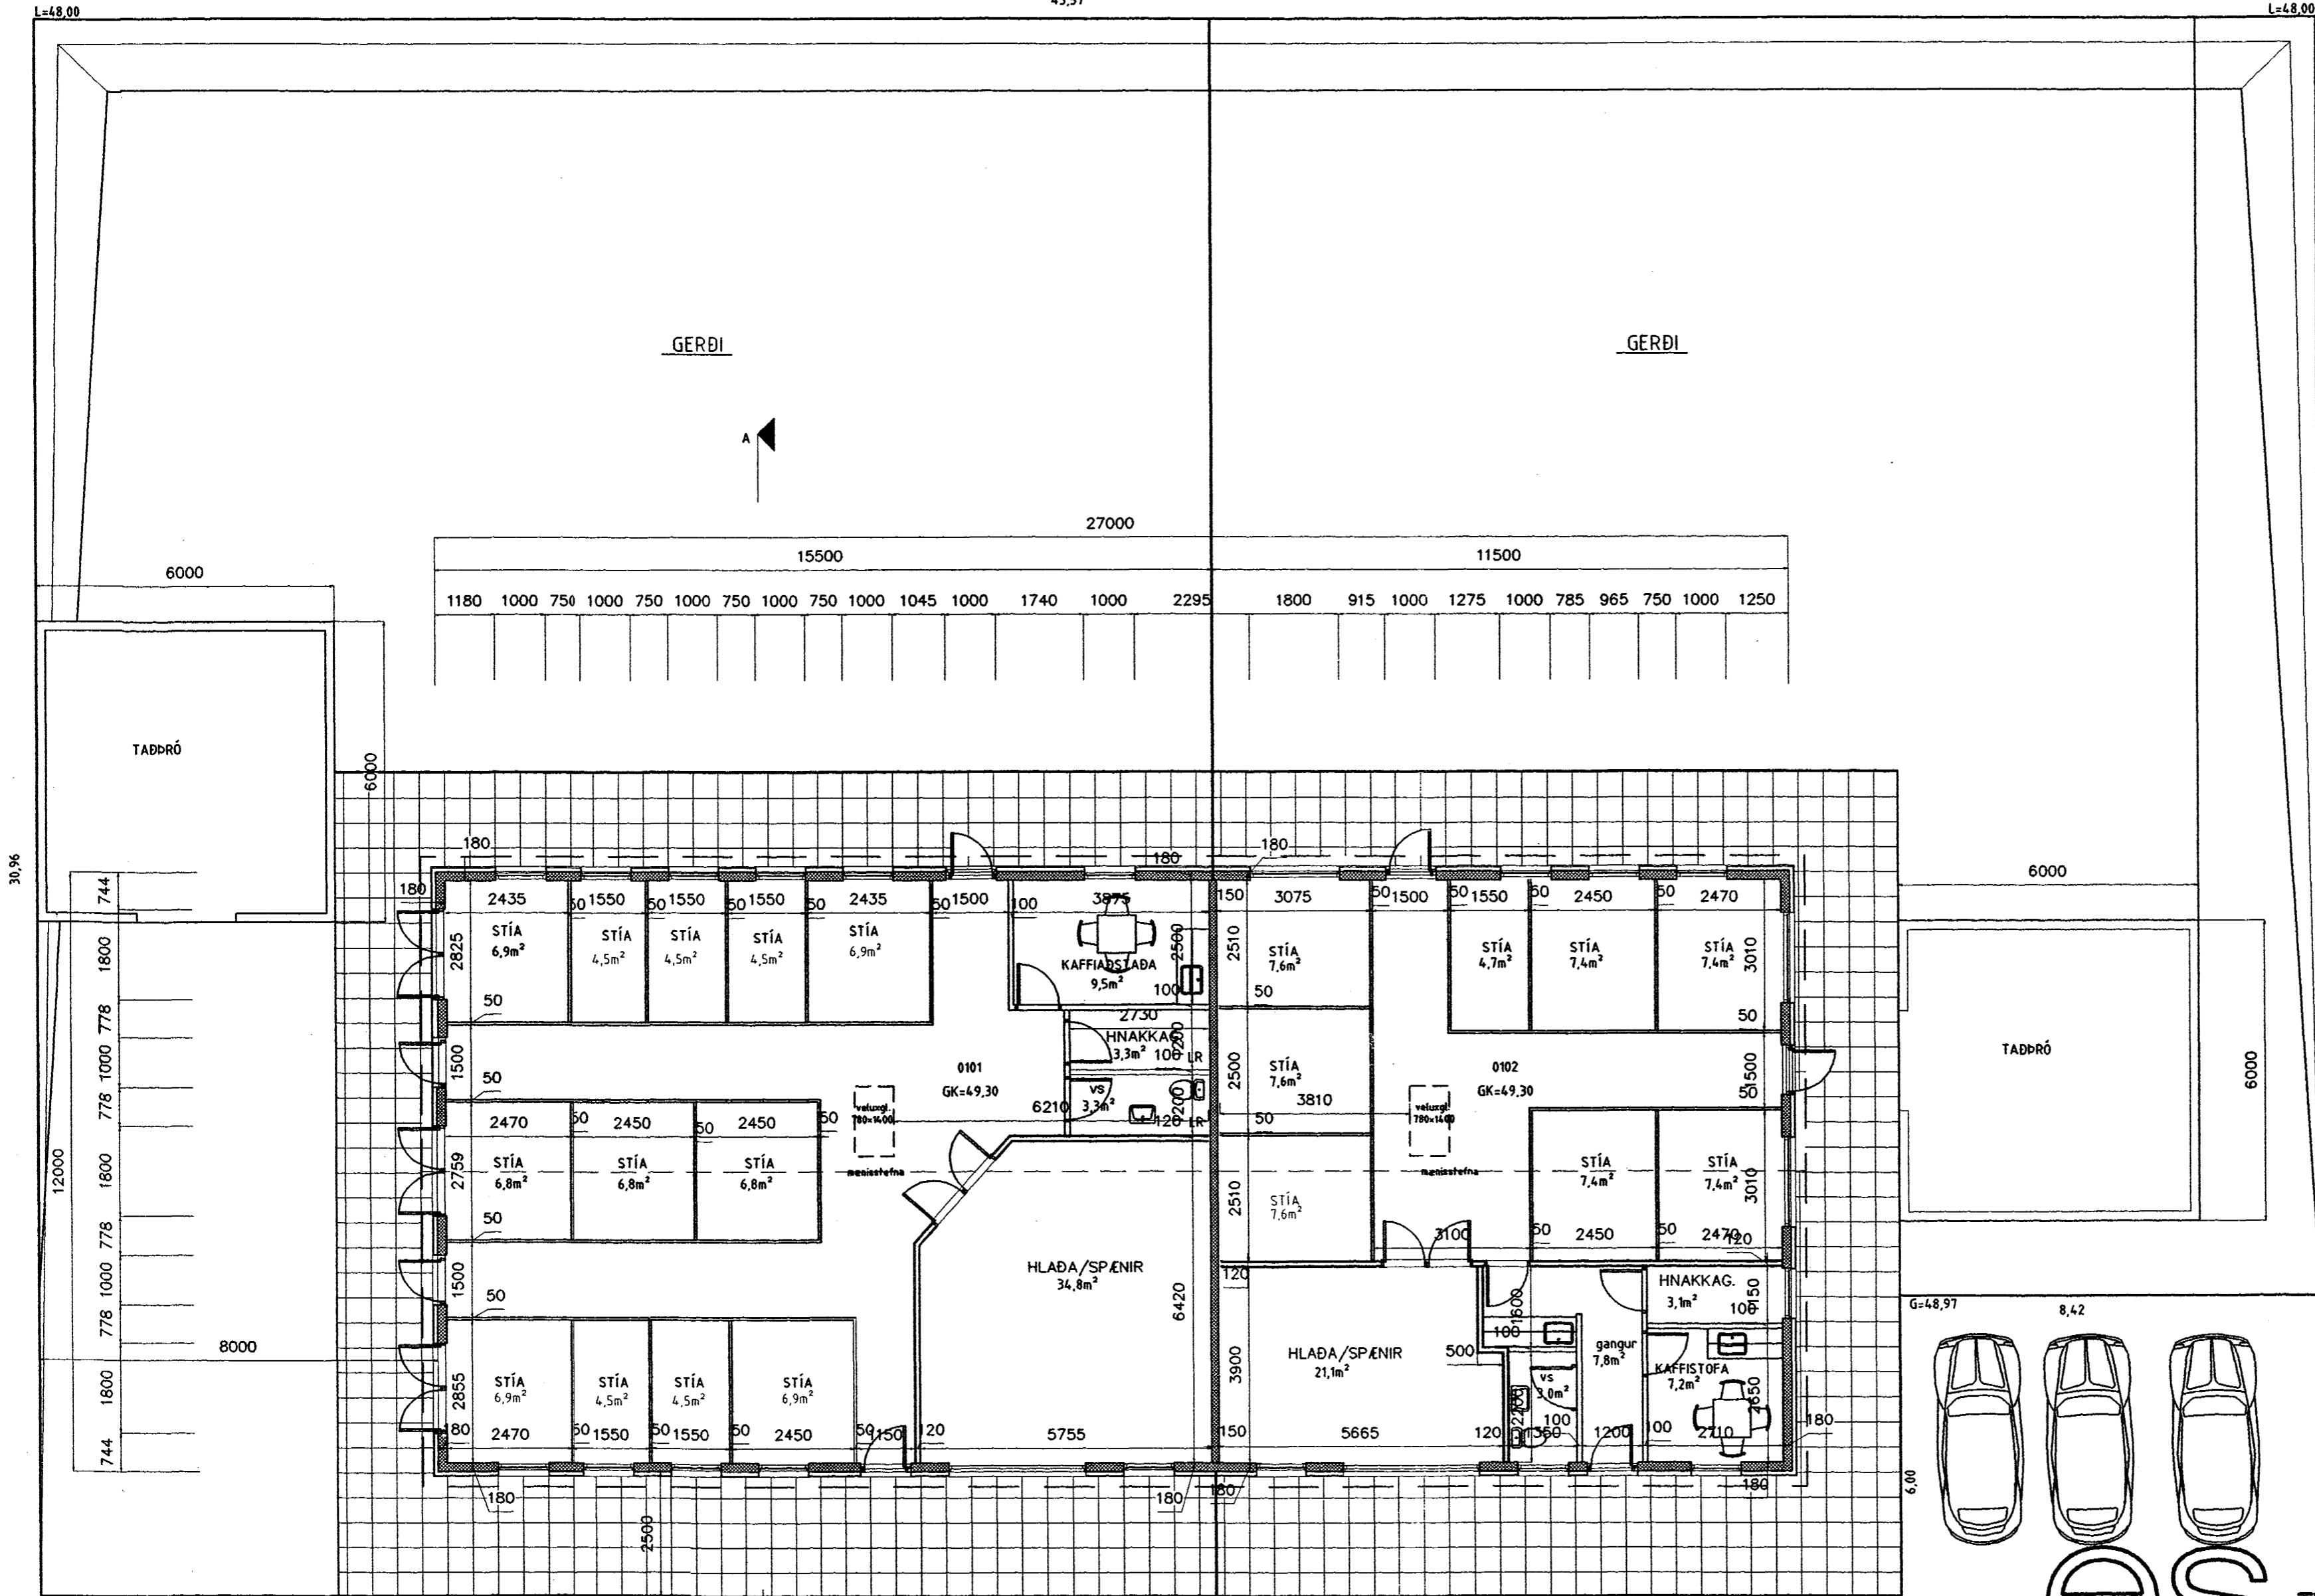



30,96

25,50

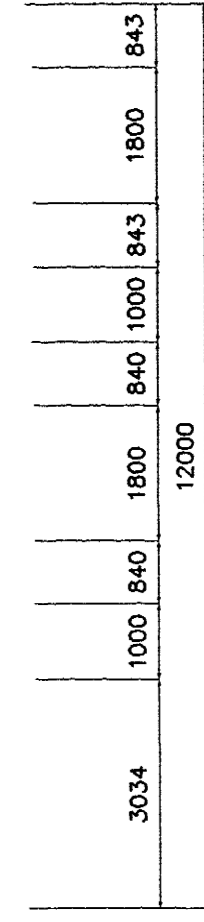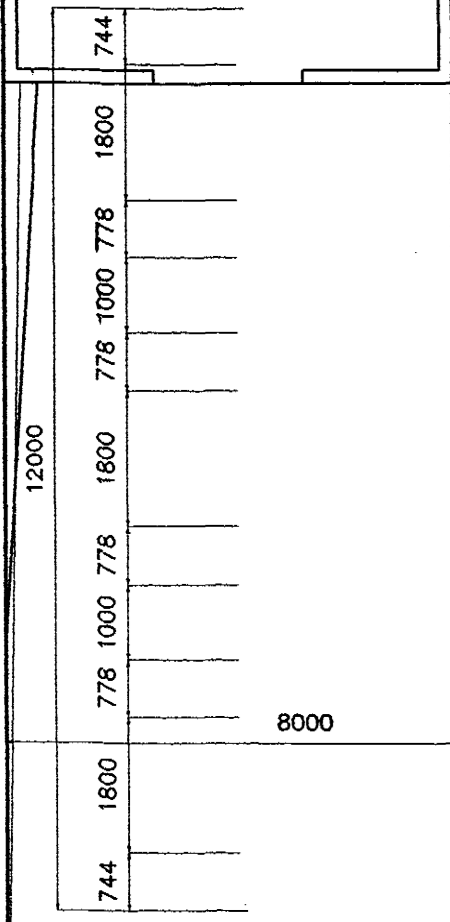

G=49,28

G=48,82

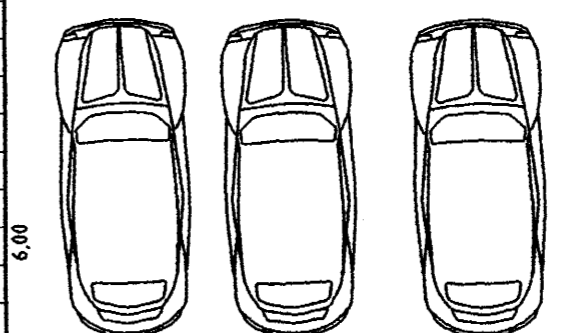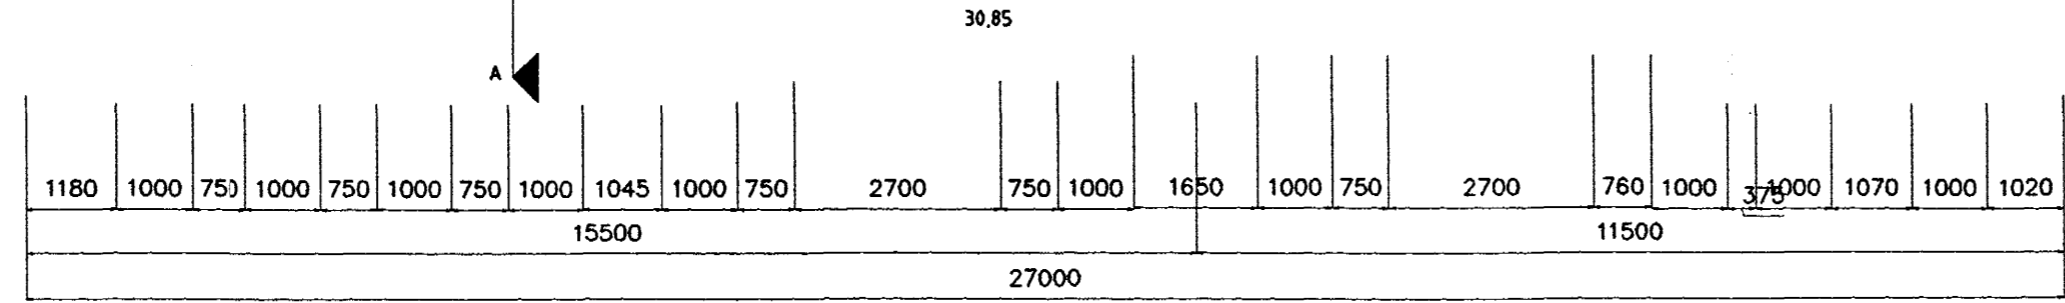

es

TEIKNISTOFAN SUÐURLANDSBRAUT 48
S: 588-7344 FAX: 588-7343

| | | | |
|------------|--------------------------------------|----------|------------|
| VERKHEITI. | SÖRLASKEIÐ NR 27 HAFNARFIRÐI | Mkv. | 1:100 |
| VERKHUFI. | GRUNNMYND | DAGS. | 14.02 2000 |
| HANNAÐ. | SIGURÐUR KJARTANSSON kt. 090246-2839 | BLAÐ NR. | AF |
| TEIKNAD. | Kjartan Sigurðsson kt. 12 066-5809 | BREYTT. | |

Handwritten signature