


Samþykkt bann

28 MARS 2000

Byggingafrútrúinn - Hafnarfirði
F.h. Kristján Þórarinnsson

Alh sja bóker

BLAD NR 1

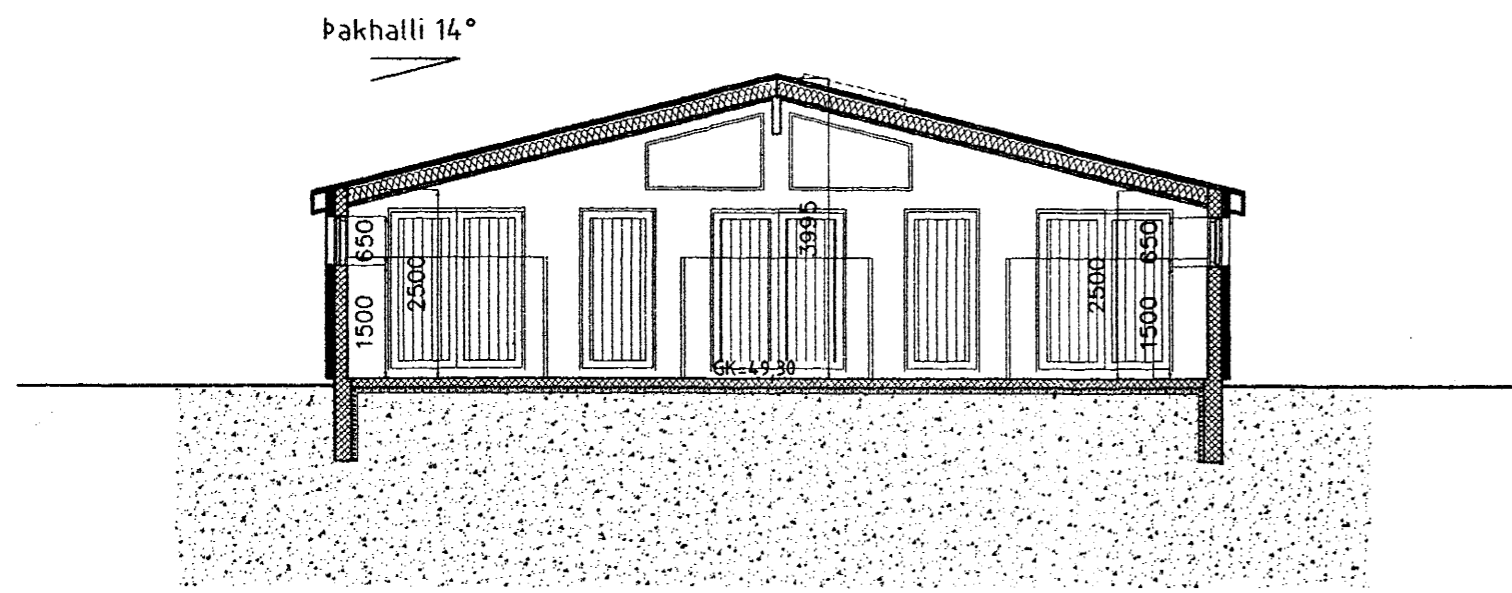


SNID A-A

BYGGINGARLÝSING:


HÚSIÐ ER STEINSTEYPT Á SÖKKUL/PLÖTU.
UTVEGGIRNIR ERU KLÆDDIR AÐ UTAN MEÐ BÁRUJÁRNI OG EINANGRAST
MEÐ 50MM STEINULL. VEGGIRNIR AÐ INNAN ERU HOLUFYLLTIR OG POKA-
PÚSSAÐIR.
ÞAKVIRKI ER ÚR TIMBRI. ÞAK KLÆÐIST MEÐ BÁRUJÁRNI OG EINANGRAST
MEÐ 100MM STEINULL
VEGGUR Á MILLI EININGA ER REI60.
HÚSIÐ MÁLIST Í JARBLITUM DÖKKGRÁTT, DÖKKGRÆNT OG BRÚNT
FRÁ LOKUÐUM RÝMUM KOMI LOFTRÆSING.
ATH ÓUPPHITAÐ HÚS

SKRÁNINGARTAFLA

Skráningartölur:		SÖRLASKEIÐ NR 27 HAFNARFIRÐI			Skráningartölur:		KJARTAN SIGURÐSSON										
Lamánúmer:		179603			Kortnúmer:		121066-5809										
Húshúsnúmer:		01			Útgáfa:		4.01										
Uppsetning og lýsing		Stærðir			Dagsetning:		14.02.2000										
D0	D1	D2	D3	D4	D5	D5M	D6	D7	D8	D9	D10a	D10b	D11	D12	D16	Refrón	D17
Lokun	Rými hæð-00	Nokun teki	Nokun tekun	Eignarhald	Boðmálur m²	Málur m²	Stígr m²	Op m²	Brúðmálur m²	Brúðmálur m² < 1,8	Sakarhæð mín	Sakarhæð max	Búnað m²	Náttúru m²	Birta málur m²	Refróna skýlarmál m²	Skipa- rúm m²
					324,0	0,0	0,0	0,0	324,0	0,0			1.117,8	308,5	324,0		1.002,625
														64,8			
	01	1. hæð			324,0	0,0	0,0	0,0	324,0	0,0			1.053,0	308,5	324,0		
A	0101	HEBTHUS	N	0101	186,0				186,0		2,50	4,00	604,5	177,4	186,0	3,25	576,550
A	0102	HEBTHUS	N	0102	138,0				138,0		2,50	4,00	488,5	131,1	138,0	3,25	426,075
Afhugasemdir																	
Stærlegrá summa																	
Eignarhald																	
	Eignarhald	Nokun teki	Birta málur m²	Skilgætt málur													
				Sérágn m²	Sérágn og sérágn m²												
	0101	HEBTHUS	186,0	576,550	576,550												
	0102	HEBTHUS	138,0	426,075	426,075												
	Allt		324,0	1.002,625	1.002,625												

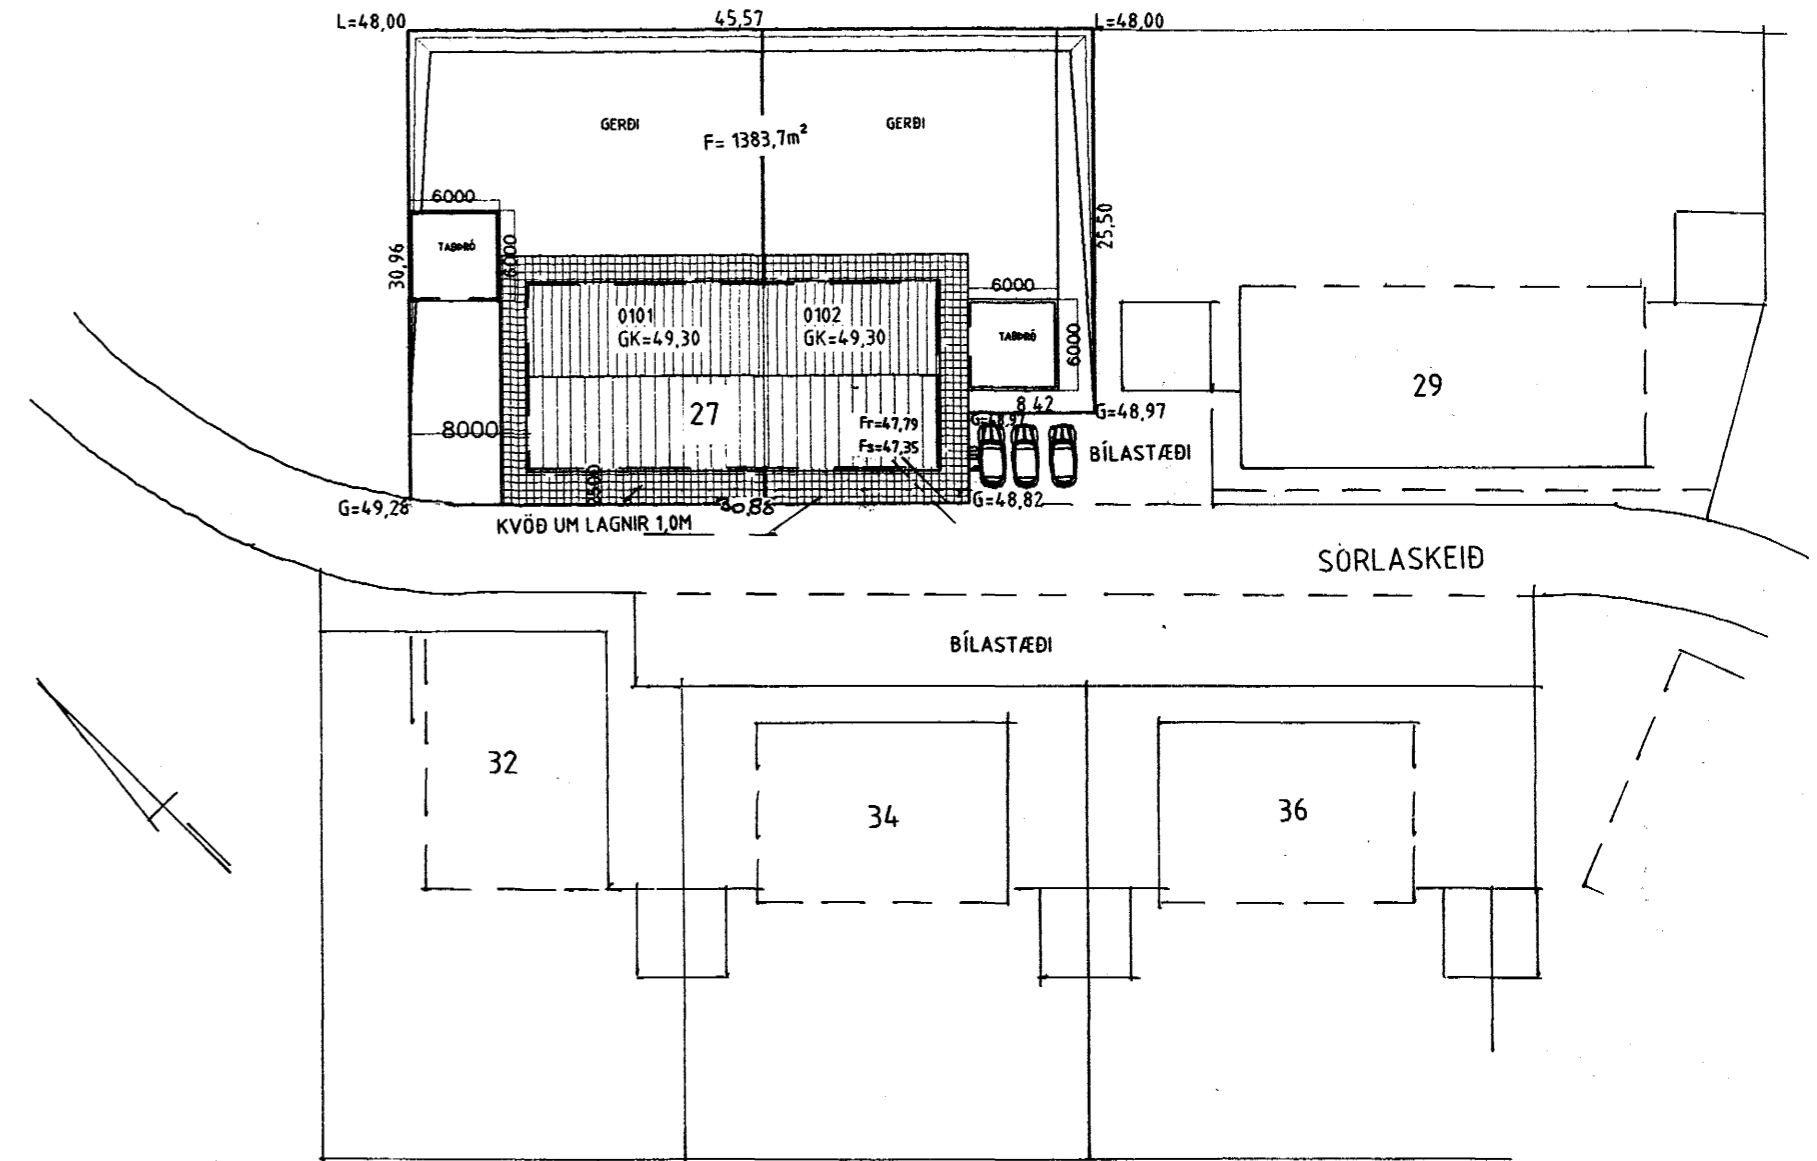

AFSTÖÐUMYND

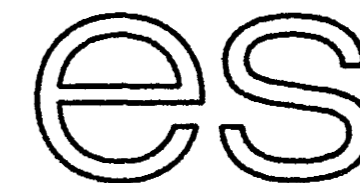

TEIKNISTOFAN SUÐURLANDSBRAUT 48
S: 588-7344 FAX: 588-7343

VERKHEITI:	SÖRLASKEIÐ NR 27 HAFNARFIRÐI	Mkv.	1:100/1:500
VERKHUTI:	SNID / AFSTÖÐUMYND	DAGS.	14.02.2000
HANNAD:	SIGURÐUR KJARTANSSON kt 090746-2839	BLAD NR	AF
TEIKNAD:	kjartan.sigurdsson.kt.121066-5809	BREYTT.	

[Handwritten signature]