




Samþykkt þann

28 MARS 2000


Byggingafulltrúinn í Hafnarfirði
F.h. Kristján Þórarinnsson

Allt sji bókan


BLAÐ NR 3

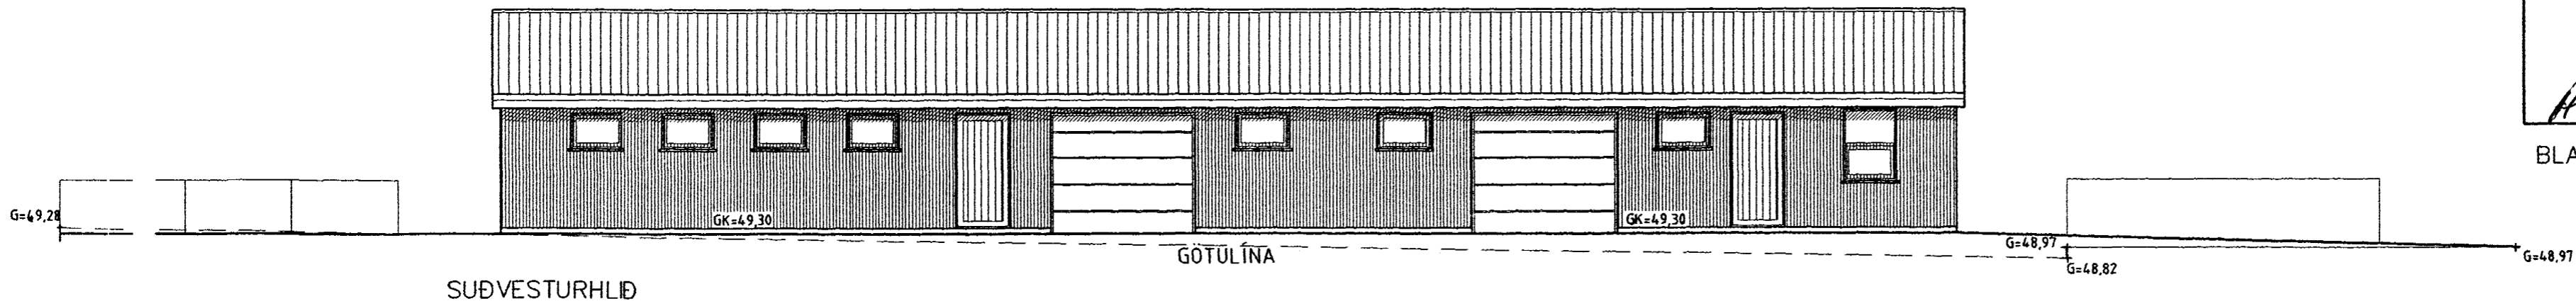


SÚÐVESTURHLIÐ

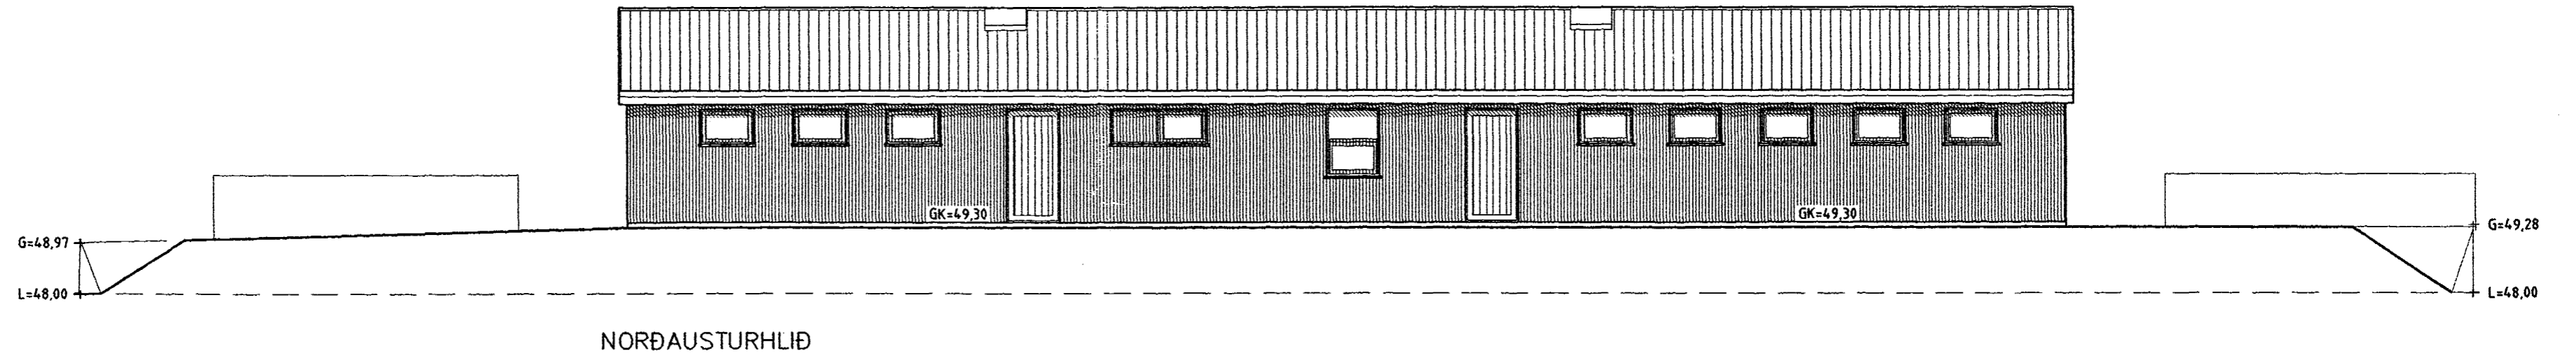

NORÐAUSTURHLIÐ

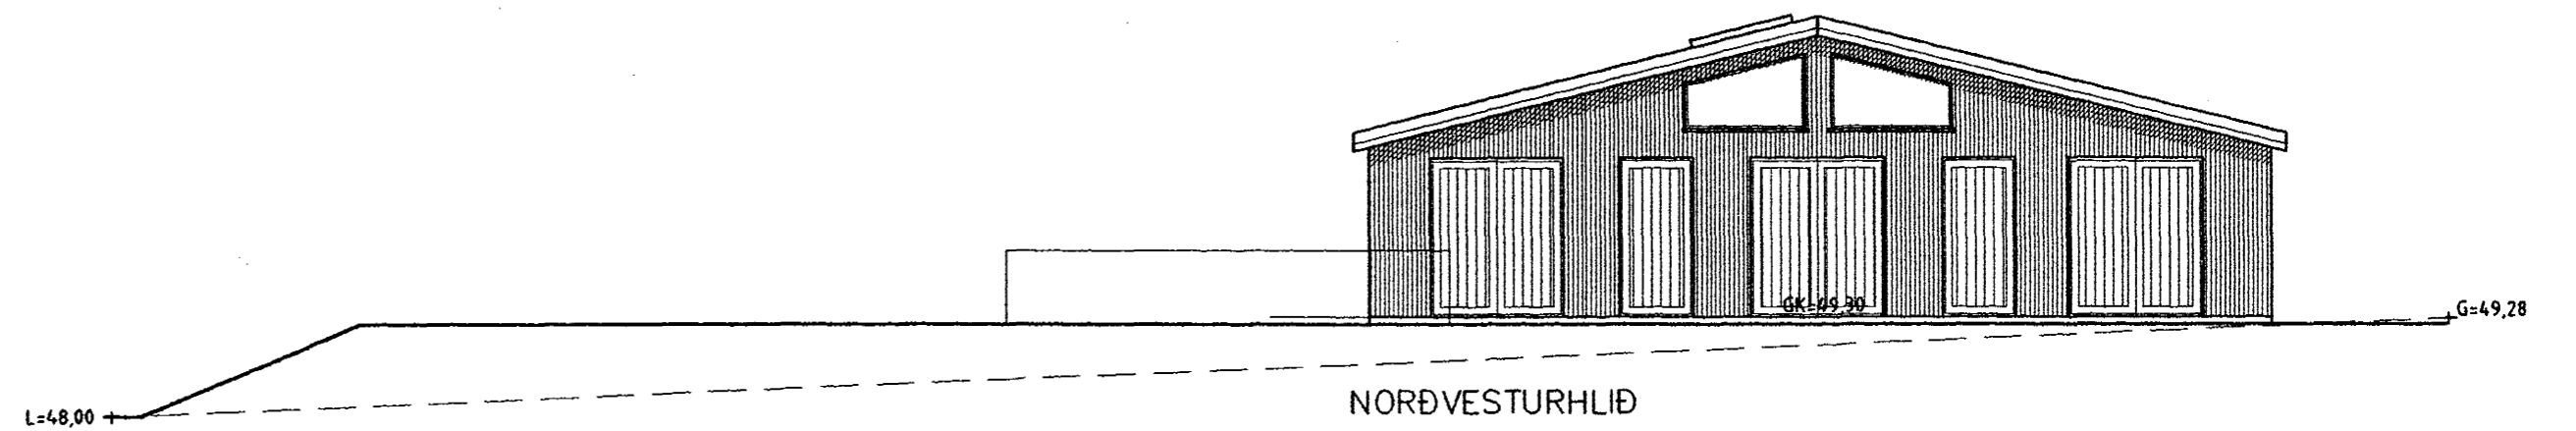

NORÐVESTURHLIÐ

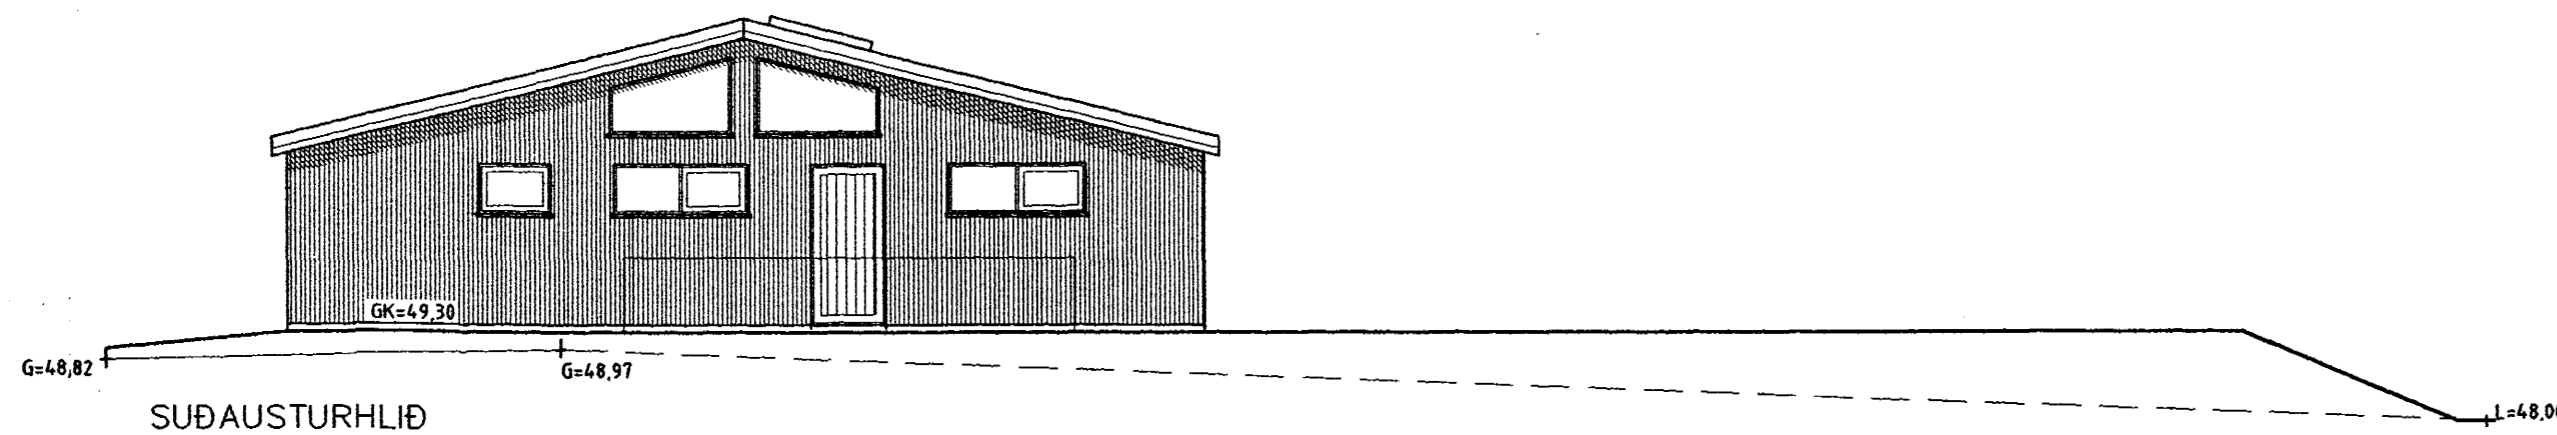

SÚÐAUSTURHLIÐ

es

TEIKNISTOFAN SUÐURLANDSBRAUT 48
S: 588-7344 FAX: 588-7343

VERKHEITL.	SÖRLASKEIÐ NR 27 HAFNARFIRÐI	Mkv.	1:100
VERKHUTI.	ÚTLIT	DAGS.	14.02.2000
HANNAÐ.	SIGURÐUR KJARTANSSON kt. 090246-2839	BLAÐ NR.	AF
TEIKNAD.	kjartan.sigurdsson.kt. 121066-5809	BREYTT.	

[Handwritten signature]