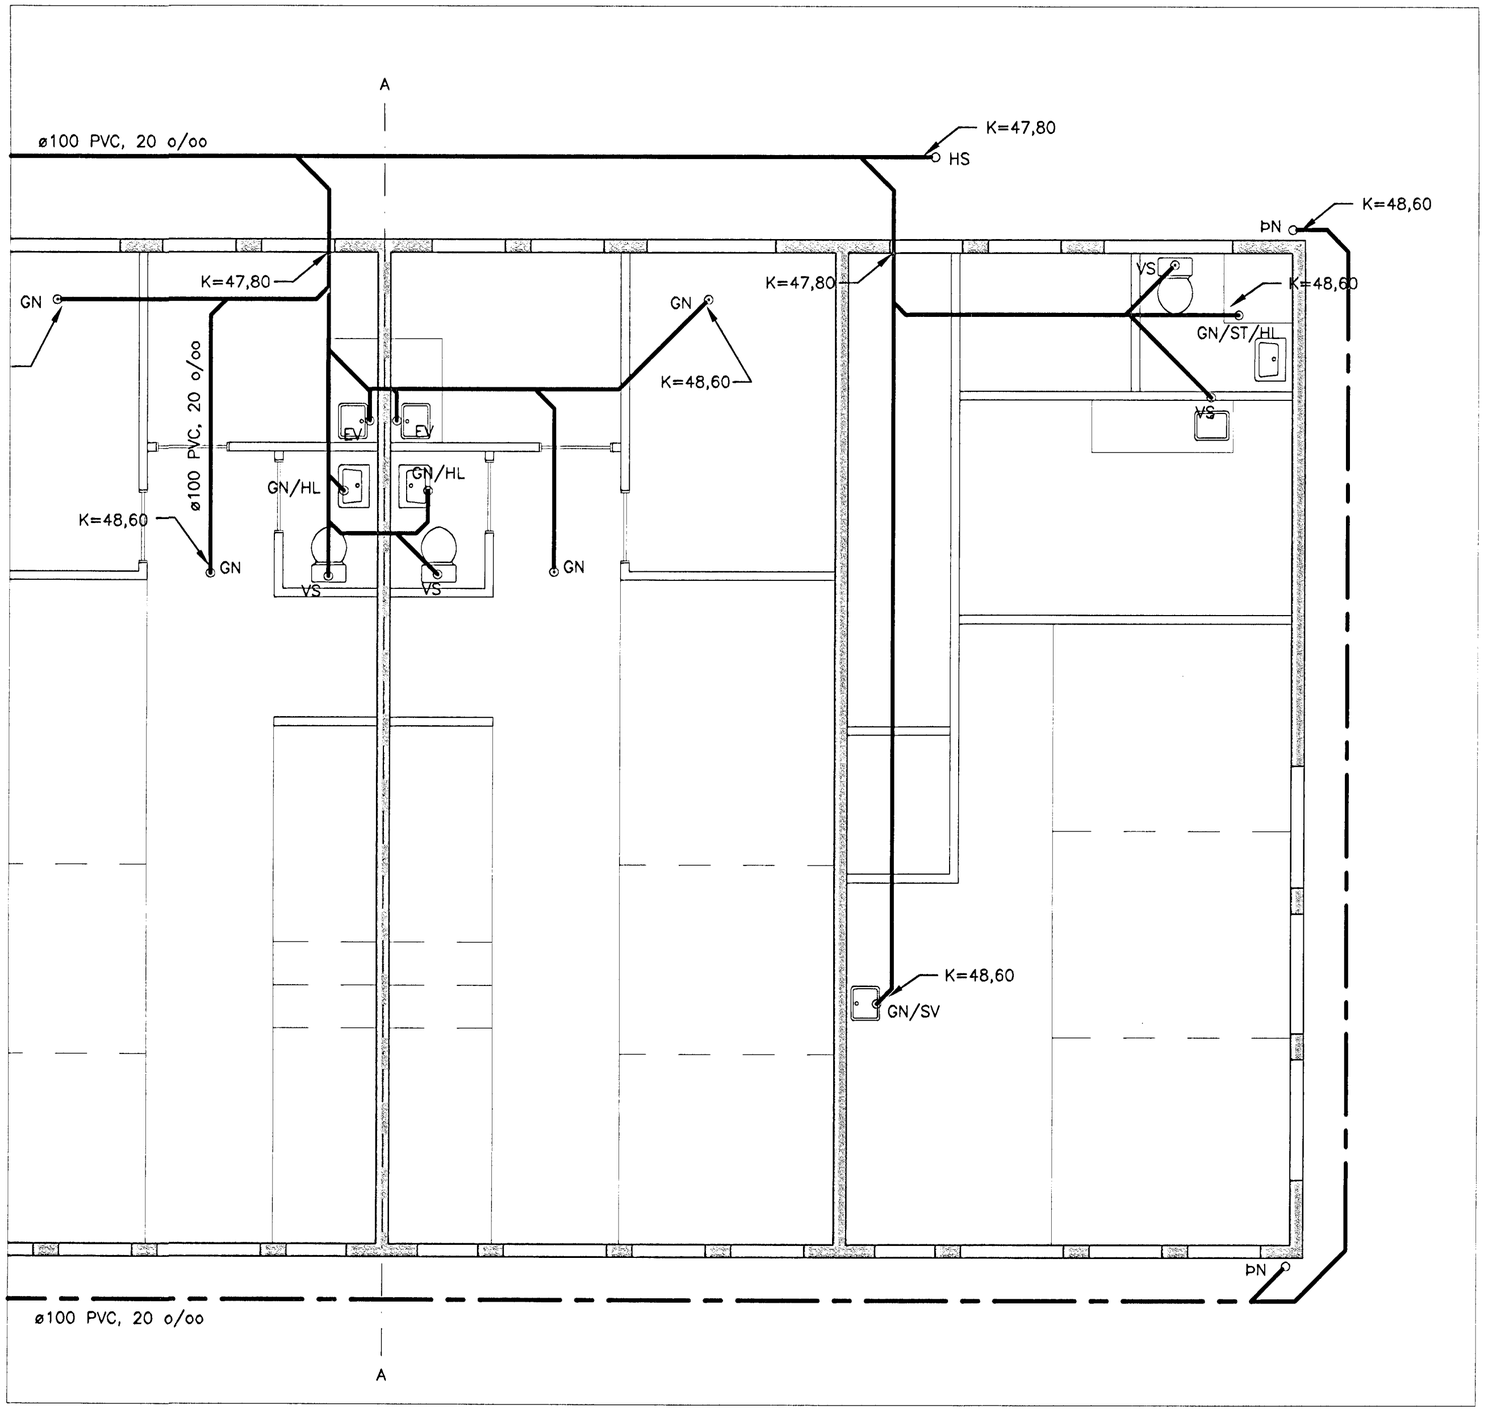

GRUNNMYND, 1:50

BREYT.	DAGS.	SKÝRINGAR: ÚTGÁFA	HANNAD
B1	04.09.00	BYGGINGARTEIKNING	KE

Erlendur Árni Hjálmarsson byggingatæknifr.

6/9 2000

ÖLL AFNOT OG AFRITUN TEIKNINGAR, AÐ HLUTA EÐA HEILD, ER HÁÐ SKRIFLEGU LEYFI HÖFUNDA.

KRISTINN EIRÍKSSON
BYGGINGARVERKFRÆÐINGUR
VESTURÁSI 54 · 110 REYKJAVÍK · SÍMI: 567-1382
FAX: 510-4002 NETFANG: ke@honnun.is

SÖRLASKEIÐ 29, HAFNARFIRÐI

FRÁRENNSLISLÖGN:
LAGNIR Í JÖRÐU
GRUNNMYND

M.	T. KE	G.	VNR. 00.01
H. KE	Y. KE	MKV. 1:50	NR. P03
DAGS. UNDIRSKRIFTAR 5/9 2000	KT. 120556-2749		
SAMÞ.			ÚTGÁFA B1