





Samþykkt þann

05 JUNI 2000


Byggingafulltrúinn í Hafnarfirði
F.h. Sigurbjartur Halldórsson

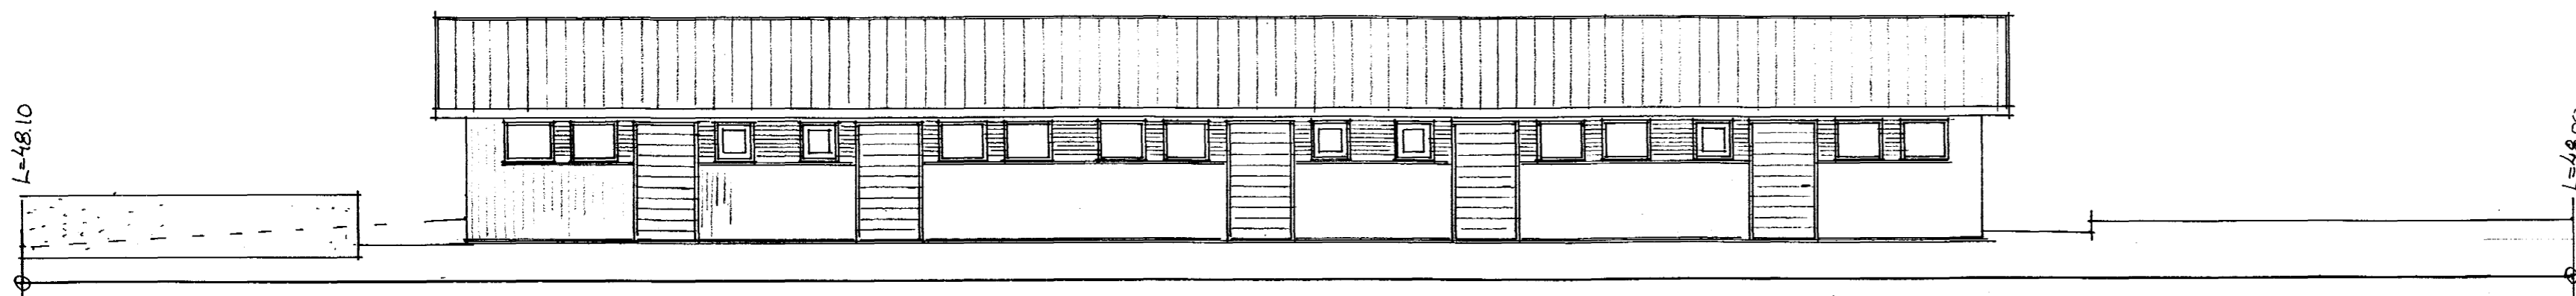


NORD-AUSTUR HLIÐ

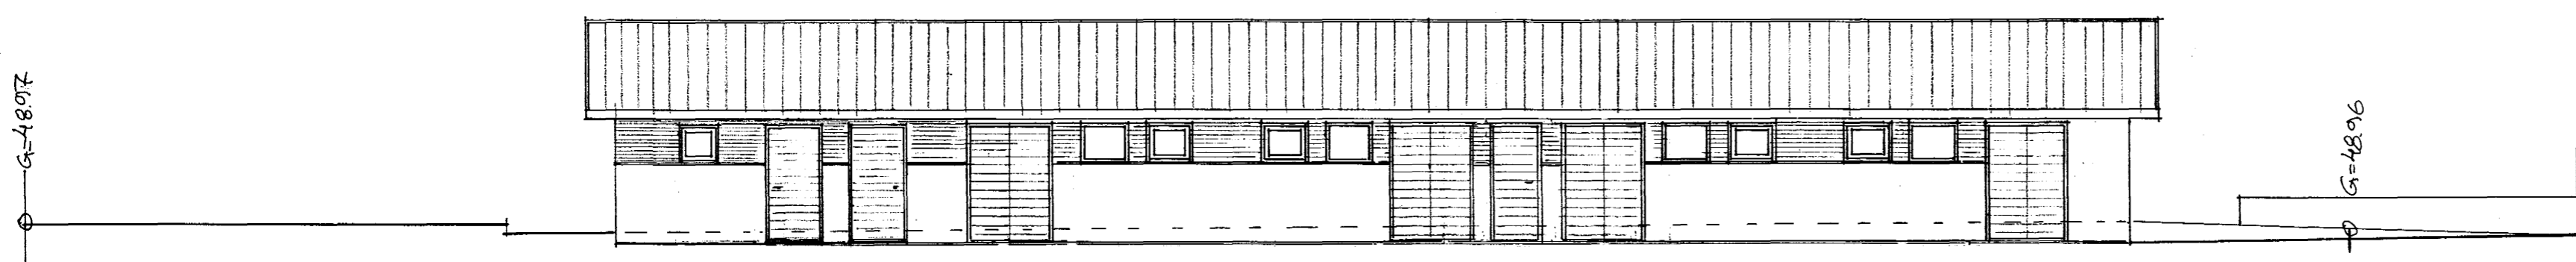


SUD-VESTUR HLIÐ

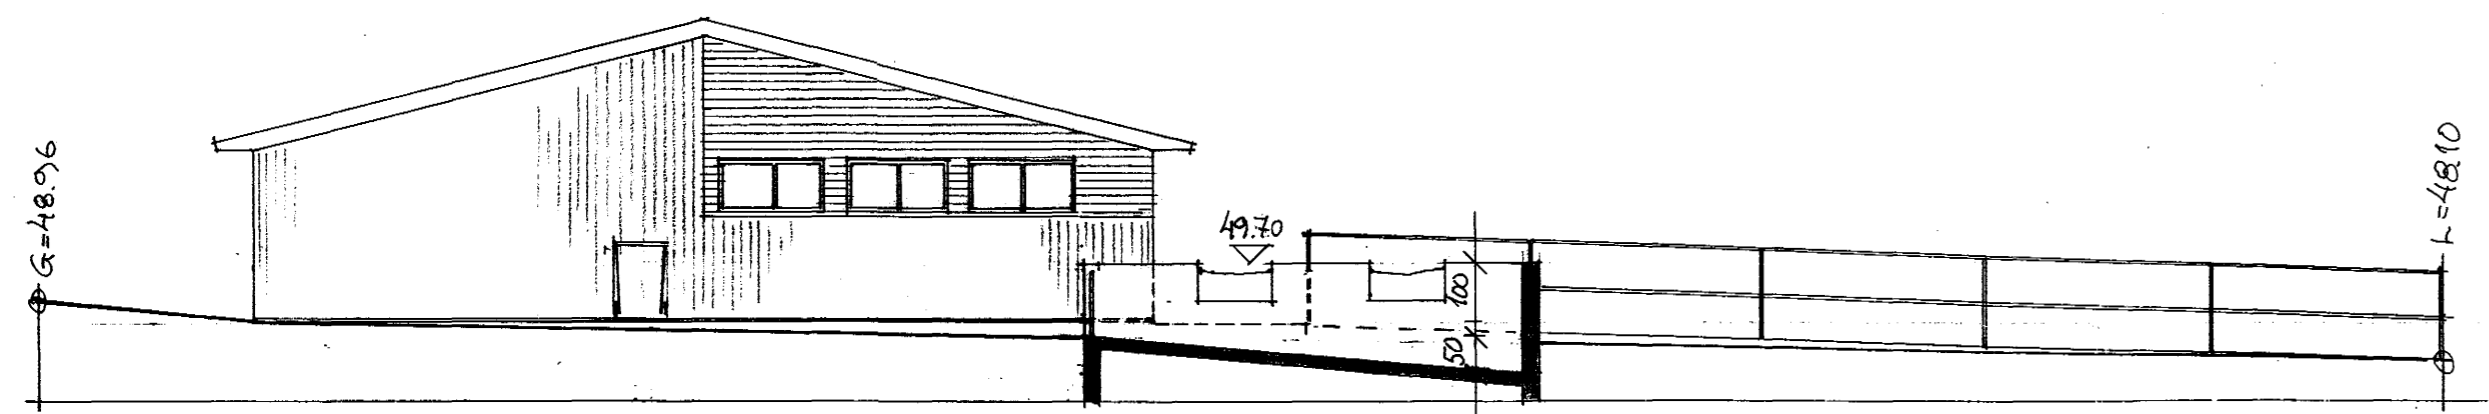

SUD-AUSTUR GAFL

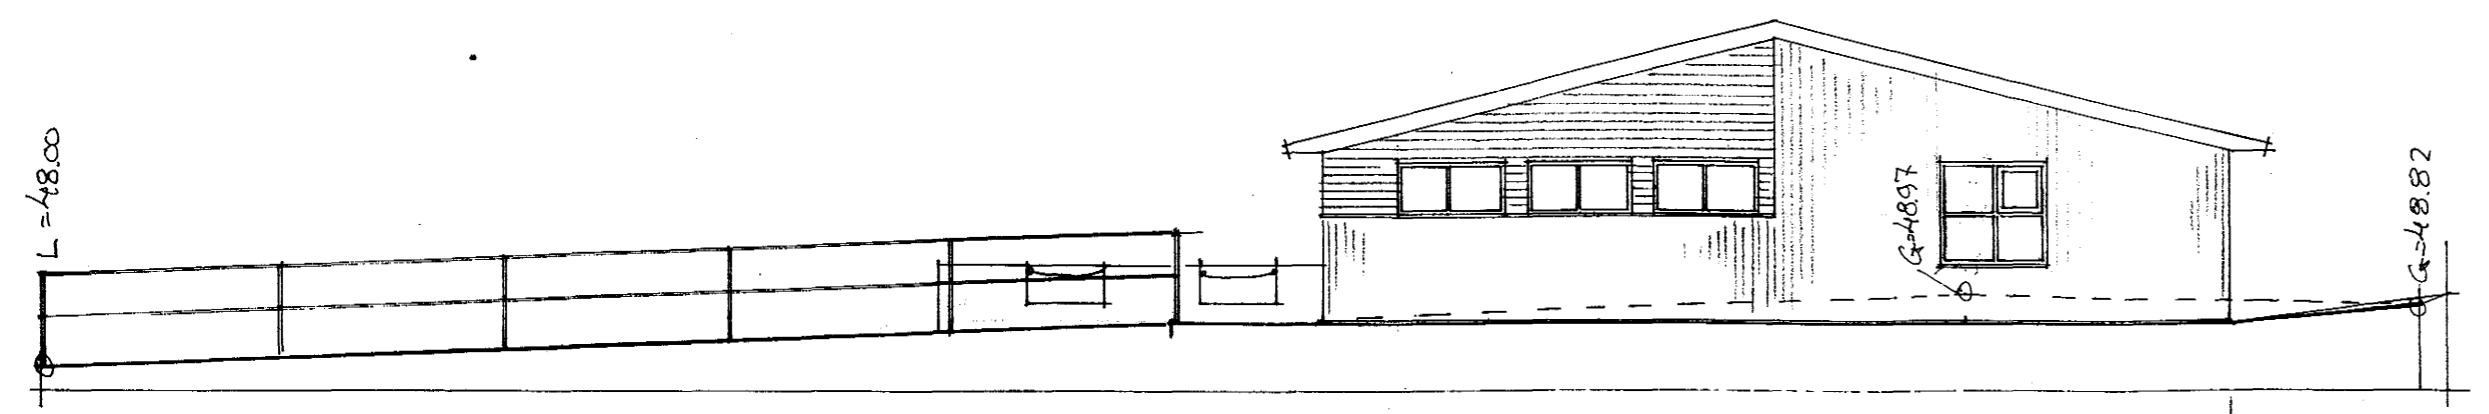

NORD-VESTUR GAFL

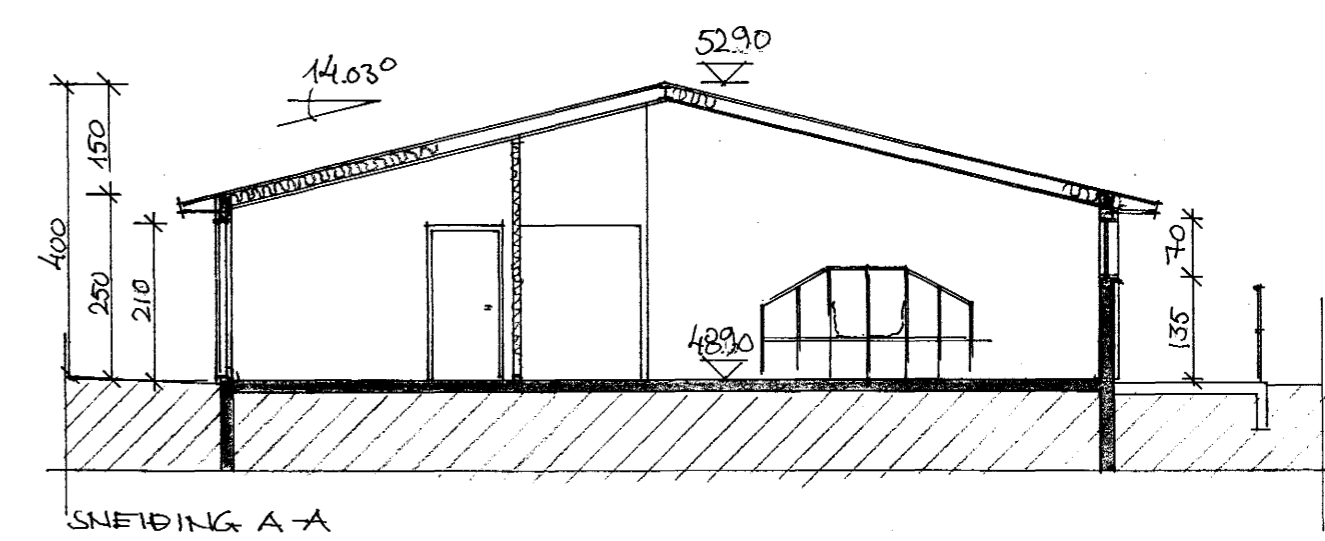

SNEIÐING A-A

- 1. Breytt 21.09.99
- 2. Breytt 01.10.99
- 3. Breytt 21.10.99
- 4. Breytt 16.05.00

- 1. Breytt 21.09.99: Lóðarstærð, málsetningar, björgunarop, byggingarlýsing og staðsetning taðróar á grunnmynd.
- 2. Breytt 01.10.99: Lagfærð teikning, vatnsinntak, kótar, rusl og þakhall.
- 3. Breytt 21.10.99: Húsi breytt í staðsteypt, klæðning inni, inntakskefa bætt inn.
- 4. Breytt 16.05.00: Útlit s-v gafl og s-v hlið, hæðarkótar.



Reynir Sæmundsson
arkitekt FAI • kt. 010656-5759
Guðni Gíslason
Innanhússarkitekt FHI • kt. 161057-7119
Bæjarhraun 2 • 220 Hafnarfjörður
Sími 565 4513 • Fars. 896 4613
Fax 565 4514 • gudni@tn.is

Verk SÖRLASKEIÐ 29
Heiti ÚTLIT, SNEIÐING
Áritun Reynir Sæmundsson
Dags. SEPT 1999 Mkv. 1:100 Telknað. GC Nr. A-201-1