




Samþykkt þann


26 OKT. 1999

Byggingafultrúinn í Hafnarfirði
F.h. Kristján Þórarinnsson


Handwritten signature

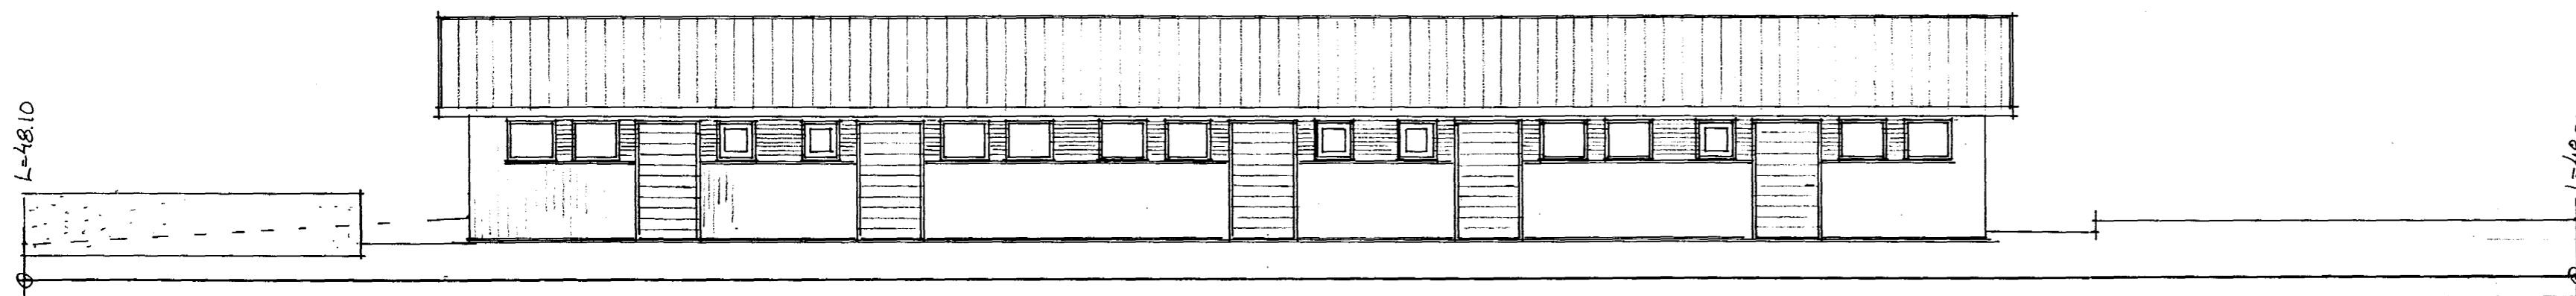


NORD-AUSTUR HLIÐ

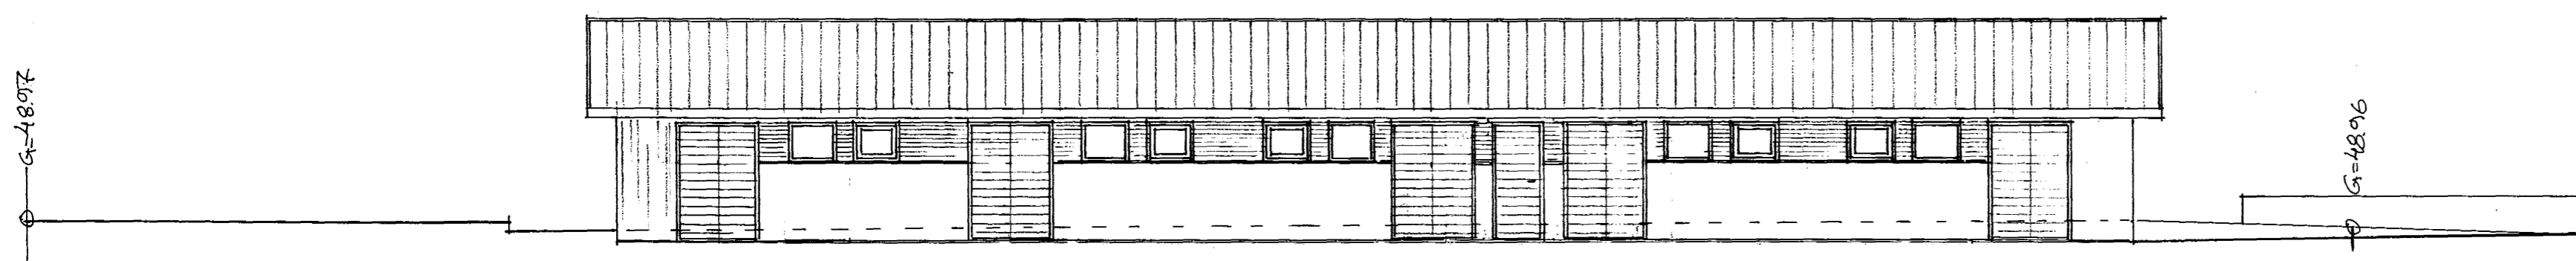


SUD-VESTUR HLIÐ

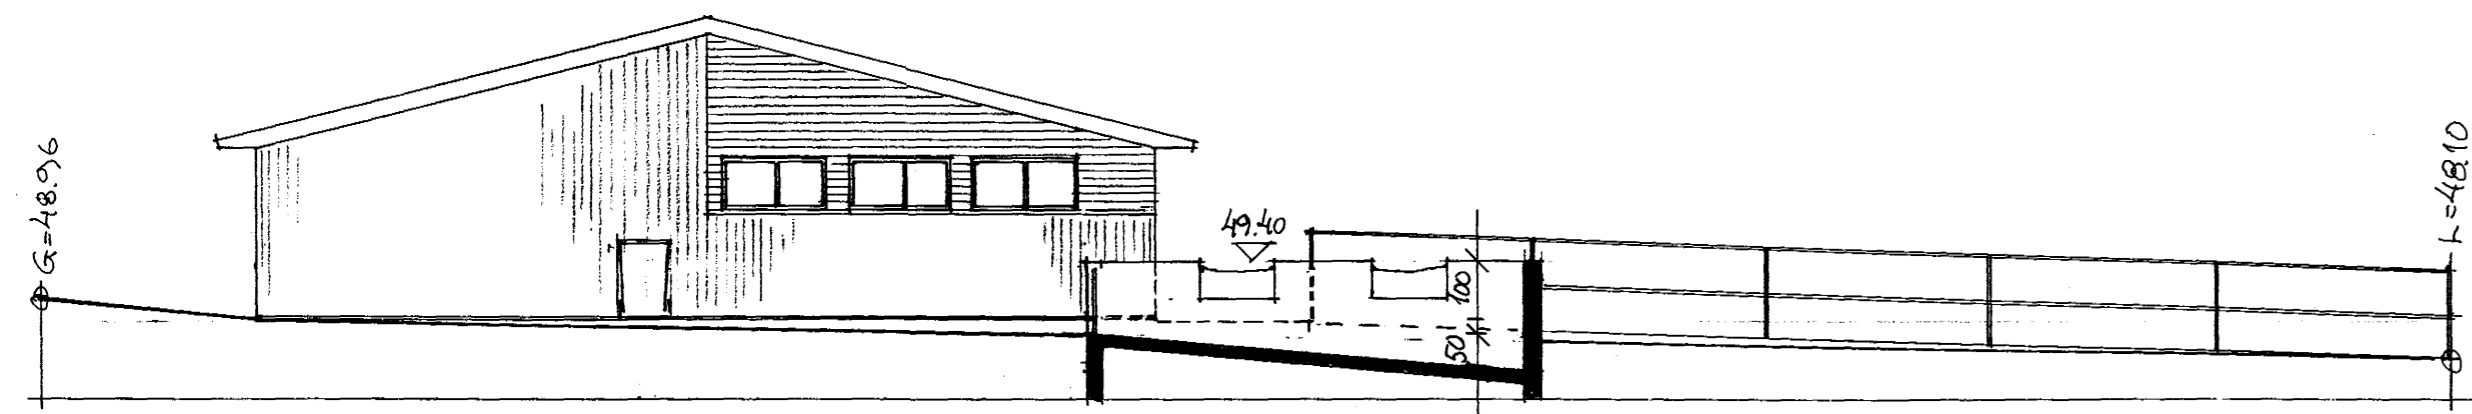

SUD-AUSTUR GAFL

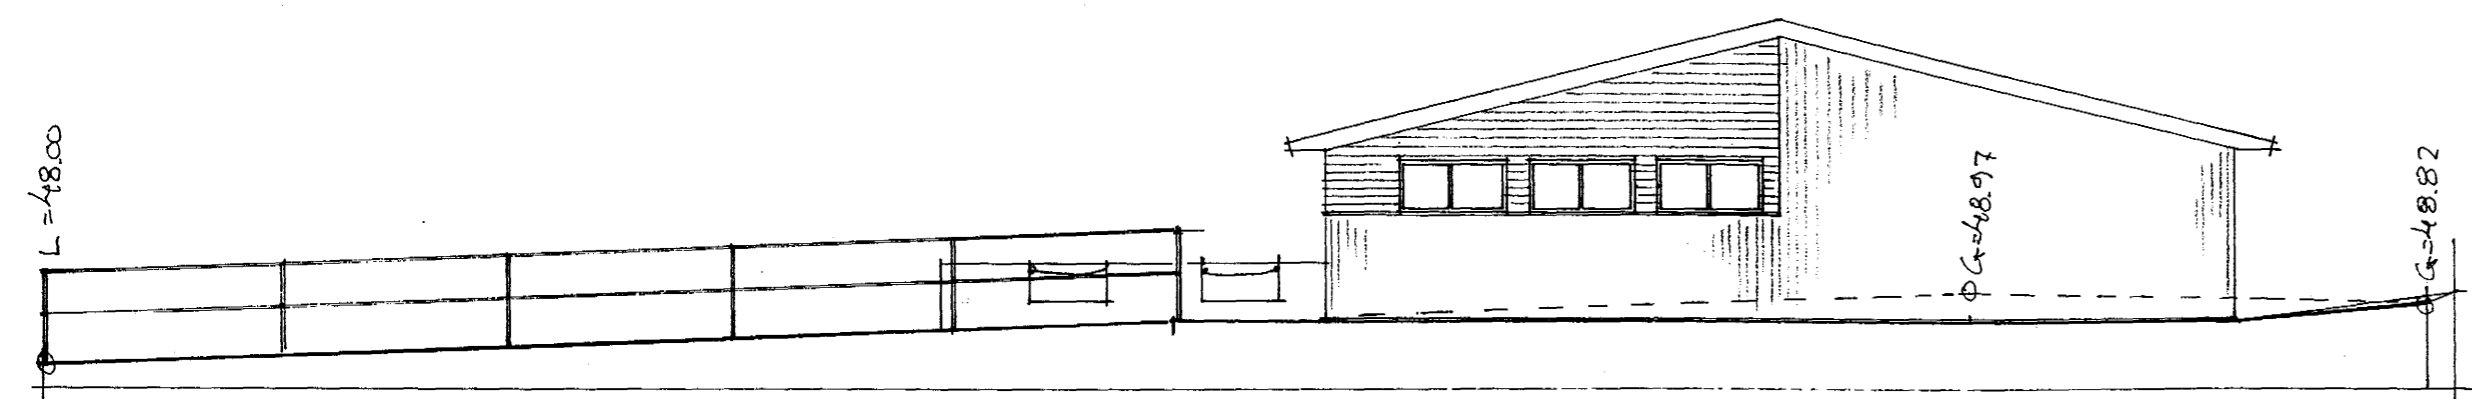

NORD-VESTUR GAFL

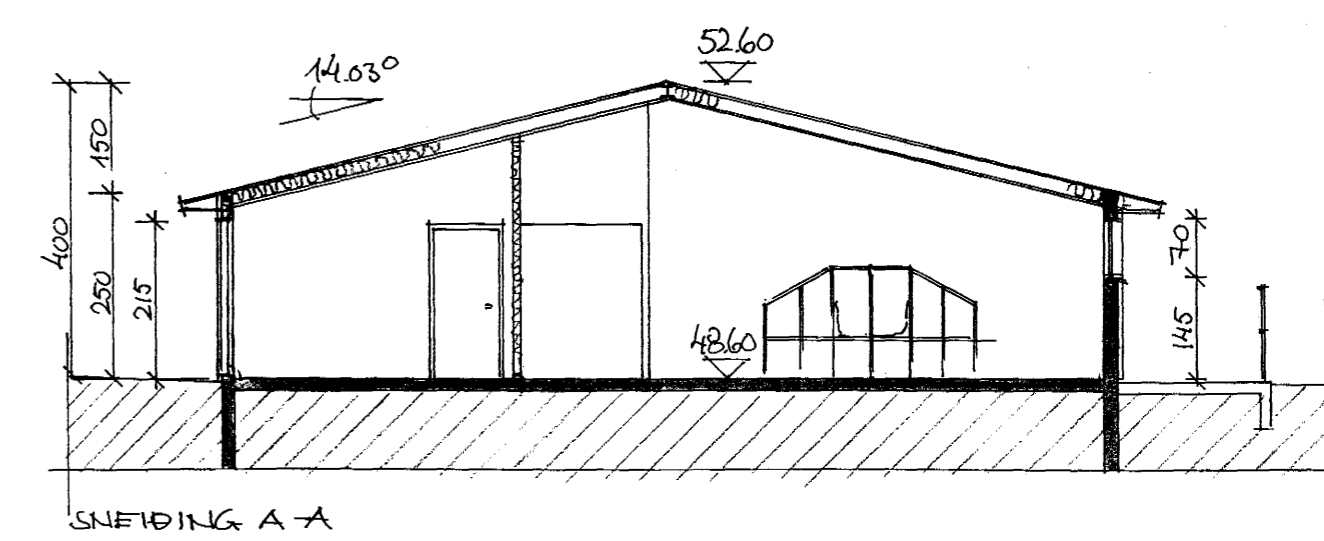

SNEIÐING A-A

1. Breytt 21.09.99: Lóðarstærð, málsetningar, björgunarop, byggingarlýsing og staðsetning taðtróar á grunnmynd.
2. Breytt 1. okt. 99: Lagfærð teikning, vatnsinntak, kótar, rusl og þakhalli.
3. Breytt 21. okt. 99: Húsi breytt í staðsteypt, klæðning inni, inntakskefja bætt inn.



Reynir Sæmundsson
arkitekt FAl • kt. 010656-5759
Guðni Gíslason
innan hússarkitekt FHI • kt. 161057-7119
Bæjarhraun 2 • 220 Hafnarfjörður
Sími 565 4513 • Fars. 896 4613
Fax 565 4514 • gudni@tn.is

Verk SÖRLASKEIÐ 29
Heiti ÚTLIT, SNEIÐING
Áritun Reynir Sæmundsson
Dags. SEPT 99 Mkv. 1:100 Teiknað: GG Nr.: A-201-1