



SNID AA


 Samþykkt þann
 2 8 FEB. 2000 *[Signature]*
 Byggingafulltrúinn í Hafnarfirði
 Erlendur Hjálmarsson

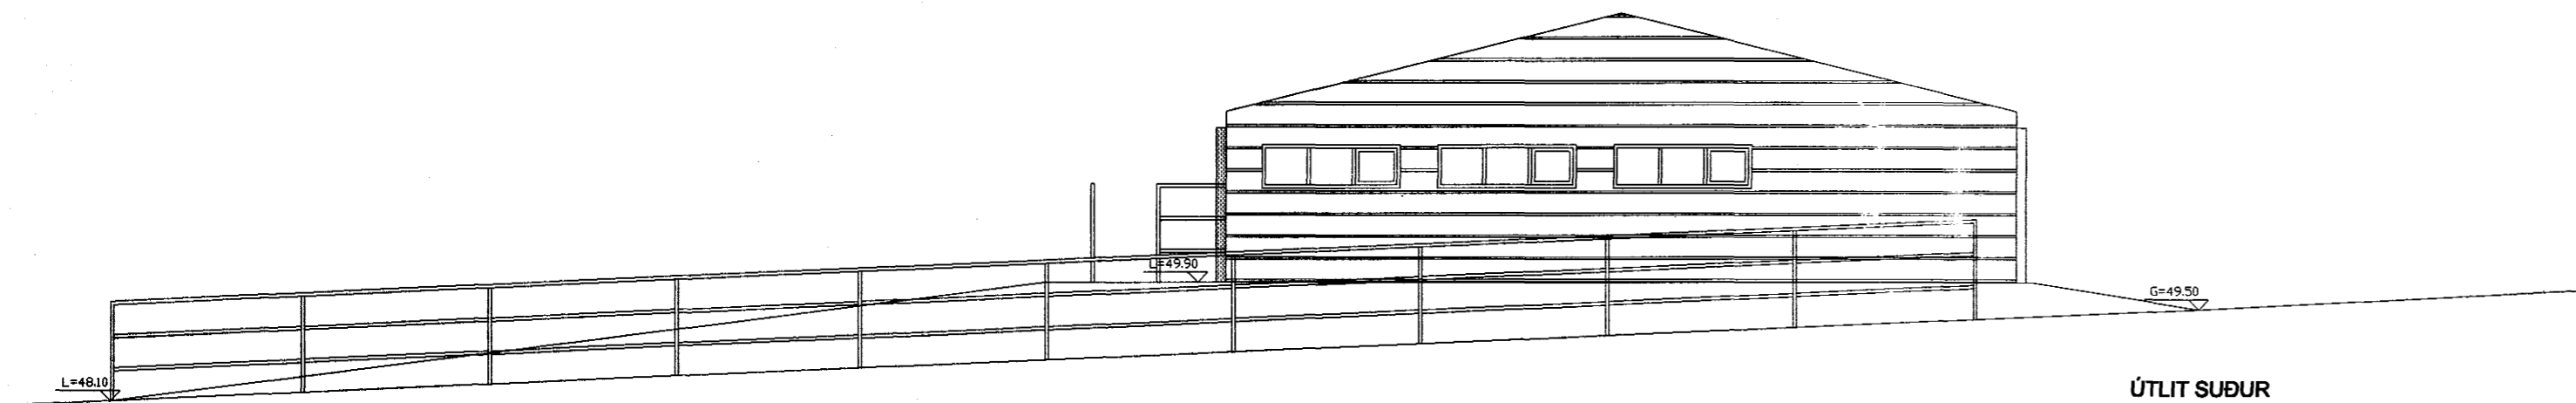

ÚTLIT SUÐUR

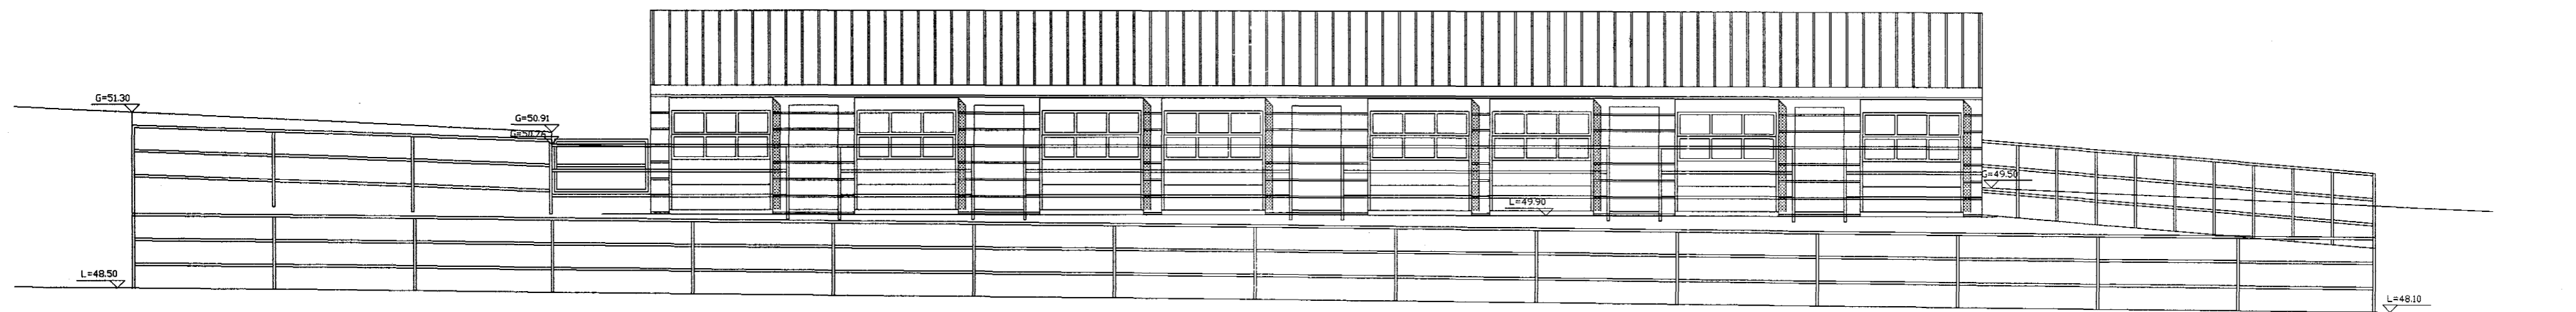

ÚTLIT AUSTUR

[Signature]