


PLAN 1.HÆÐ

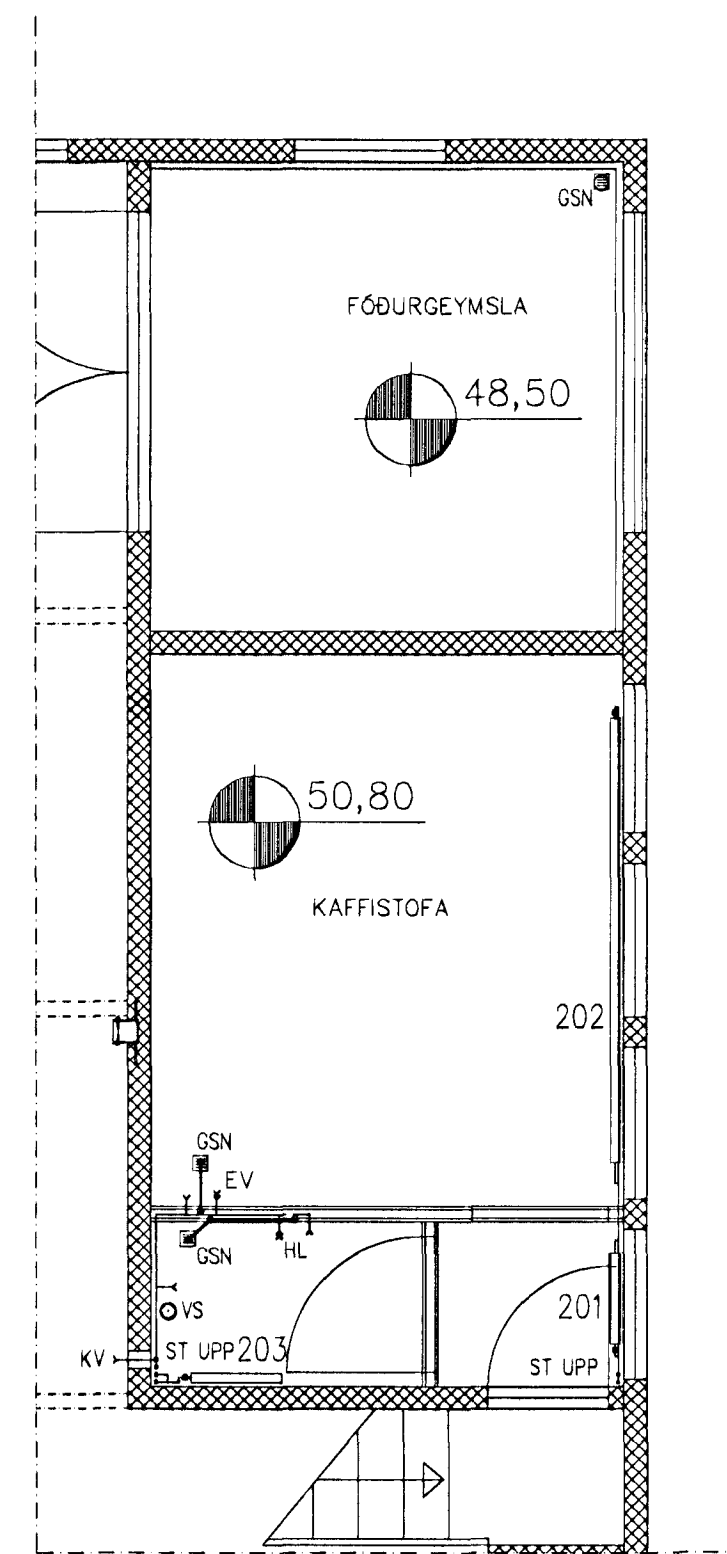

PLAN 2.HÆÐ

HEITT NEYSLUVATN
 KALT NEYSLUVATN
 FRAMRÁS HITI
 BAKRÁS HITI
 FRÁRENNSLI

Herbergi	Ofn	td. Topp ofn	stærð	W	tenging	
Gangur	101	DK	1450x600	1820	CD	
Salerni	102	EK	810x500	458	CD	
Kaffistofa	103	EK	1290x400	612	AD	
-	104	EK	1290x400	612	BC	
Gangur	105	DK	1290x400	1618	CD	
Reiðtygageymsla	108	DK	970x600	1215	AB	
-	109	DK	970x600	1215	AD	
Gangur	201	EK	640x400	306	CB	
Kaffistofa	202	EK	2910x600	1919	AD	
Salerni	203	EK	640x500	367	CD	
				Samtals	10142	W6tt

HITAKERFI:


PIPUR SKULU VERA LÉTTDREGNAR SVARTAR STÁLPÍPUR SAMKV. DIN 2440.
 PÍPUR SKAL EINANGRA MEÐ 20 mm. GLERULLARHÓLKUM OG VEIJA MEÐ PLASTDÚK EÐA SAMSVARANDI FRÁGAN.
 ALLAR OFNATENGINGAR ERU 10 mm.
 VIÐ ÚTREIKNINGA Á OFNASTÆRDUM ER REIKNAD MEÐ DELTA T=40 GRÁÐUR.
 OFNAR SKULU VERA Í SAMRÆMI VIÐ ÍST EN 442, MINNSTA EFNISÞYKKT 1,2 mm OG ÞRÝSTIÞÓL 8 atm.
 Á ÖLLUM OFNUM SKAL VERA STILLITÉ OG LOFTSKRÓFA.
 ALLIR OFNAR SKULU VERA MEÐ LOFTHITASTYRDUM (TÚR) KRÖNUM NEMA ANNAD SÉ TEKID FRAM Á TEIKNINGUM
 EF TÚR KRANAR KOMA NÁLÆGT OPNANLEGUM GLUGGA EÐA ÚTIHURÐUM SKAL LÁTA ÞREIFARA UNDIR OFNINN SKV. LEIÐBEININGUM FRAMLEIÐANDA.
 EINNIG SKAL STILLA KRANA SKV. LEIÐBEININGUM FRAMLEIÐANDA.
 GERT ER RÁÐ FYRIR AÐ LENGD OFNA SÉ 10-15 CM INNFYRIR GLUGGAHLIÐAR OG HÆÐ OFNA SÉ 10-15 CM FRÁ GÓLFI OG FRÁ GLUGGAKISTU, ÞETTA SKAL SANNREYNAST Á STADNUM AÐUR EN OFNAR ERU KEYPTIR.

NEYSLUKERFI:

PIPUR SKULU VERA GALVANHÚÐAÐAR SAMKVEMT DIN 2440.
 PÍPUR SKAL EINANGRA MEÐ 20 mm GLERULLARHÓLKUM OG VAFÐAR MEÐ PLASTDÚK EÐA SAMSVARANDI FRÁGAN.
 Á ENDA LAGNA OG HLIÐAGREINA SEM MÉRKT ER LP SKAL SETJA 300 mm LANGAN LOFTÞÓÐA MEÐ ÞVERMÁL 32 mm.
 KRANAR FYRIR HEITT VATN SKULU VERA VINSTRAMEGIN.
 KERFIÐ SKAL ÞRÝSTIREYNT MEÐ 10 atm ÞRÝSTINGI.
 FALLPÍPUR SKULU EINANGRAÐAR MEÐ GLERULL OG VAFÐAR MEÐ PLASTDÚK.
 FRÁRENNSLISLAGNIR FRÁ TÆKJUM SKULU VAFÐAR MEÐ PLASTDÚK OG HALLA MINNST 20 o/oo

ALL LAGNAEFNI SEM NOTAD ER Í LAGNAKERFIÐ SKAL VERA VOTTAD Í SAMRÆMI VIÐ BYGGINGARREGLUGERÐ

TENGRIND.

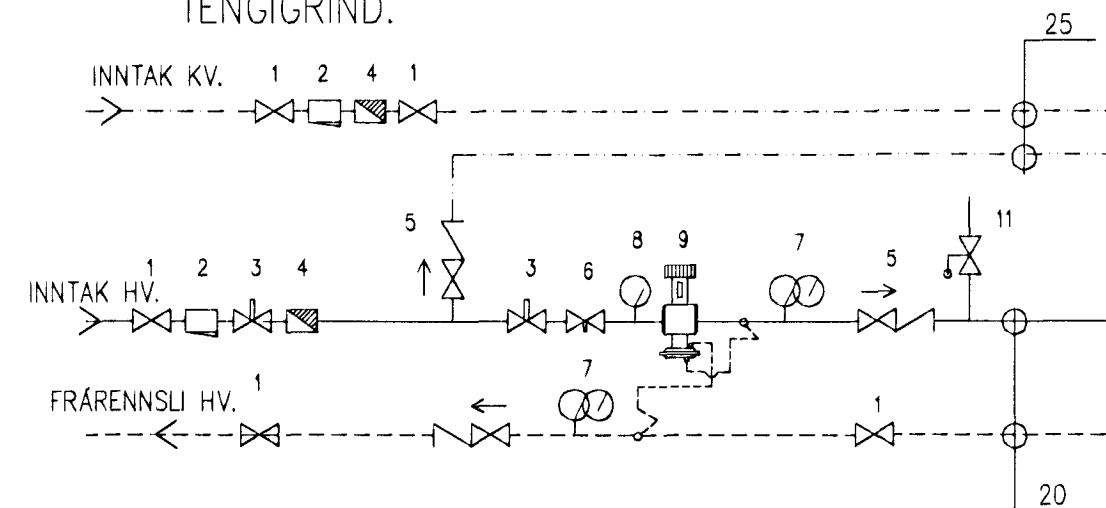

1. RENNILOKI.
 2. SÍA
 3. HEMILL.
 4. VATNSMELUR
 5. EINSTEFNULOKI
 6. STILLIHANI
 7. HITA OG ÞRÝSTIMELUR
 8. ÞRÝSTIMELUR
 9. ÞRÝSTIMELUR
- Sambýkkt bann
 02 JAN. 2007
 Byggingafrullráðgjafi Hafnarfirði
 F.h. Sigurbjartur Halldórsson

TV Tækniþjónusta
Verktakar ehf. Skipholt 70, 105 Reykjavík

Númer:	Verkefni : Sörlaskeið 32, hesthús
3.02	Efni : Vatn, hiti og frárennsli Plan 1. og 2.hæð
Verk:	Mælikvarði: 1:50 Dags: Nóv.2000 Breytt:
08012000	Hannað : SF <i>SF</i> TJ <i>TJ</i> Sambýkkt: Skúli Finnbogason kt:080752-4909 Tryggvi Jakobsson kt:040549-2509