




SÉRMYND 1

MKV 1:10

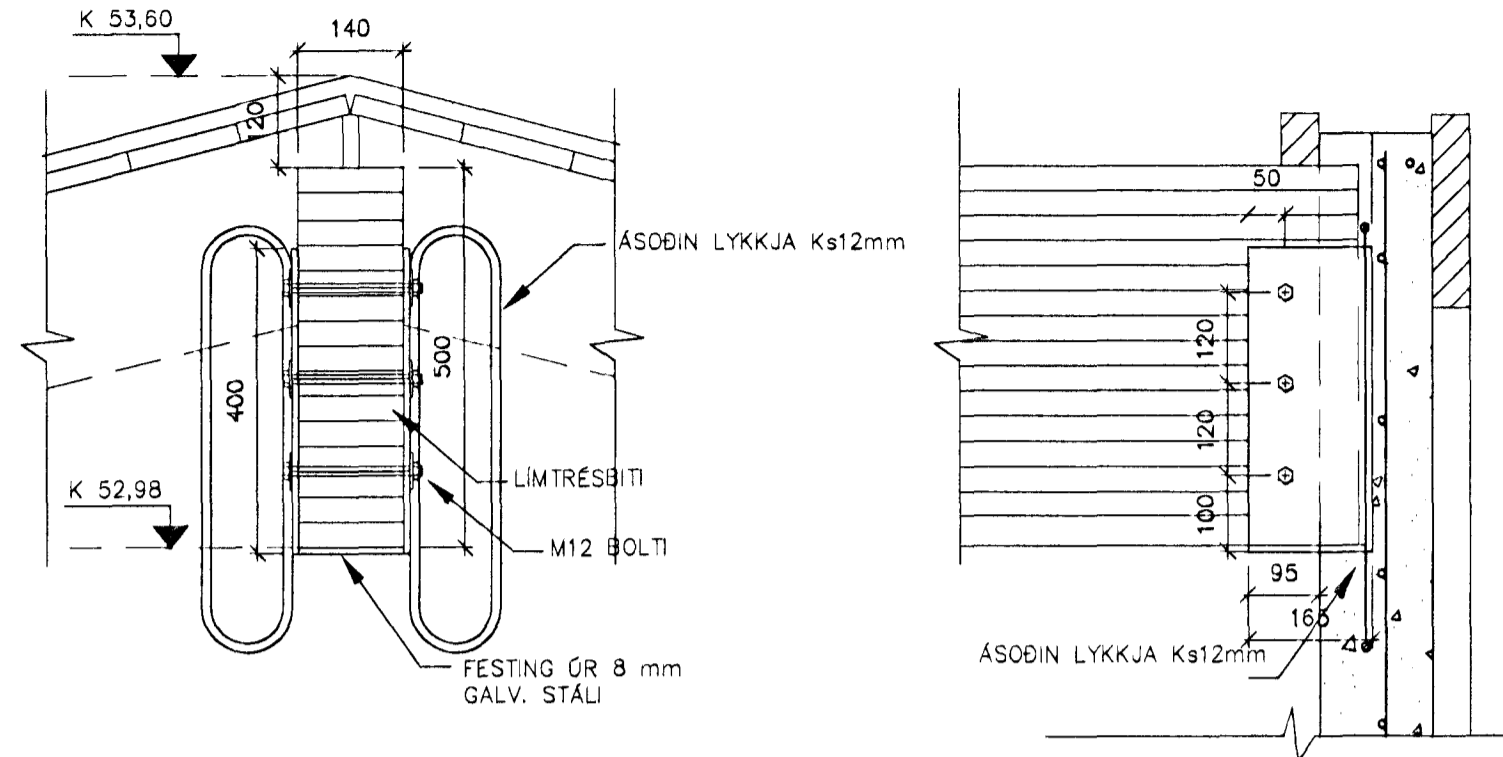


SÉRMYND 2

MKV 1:10

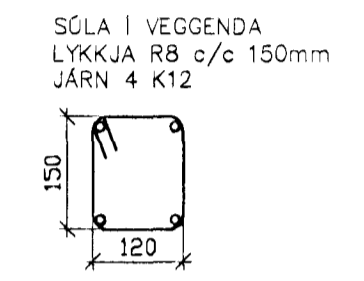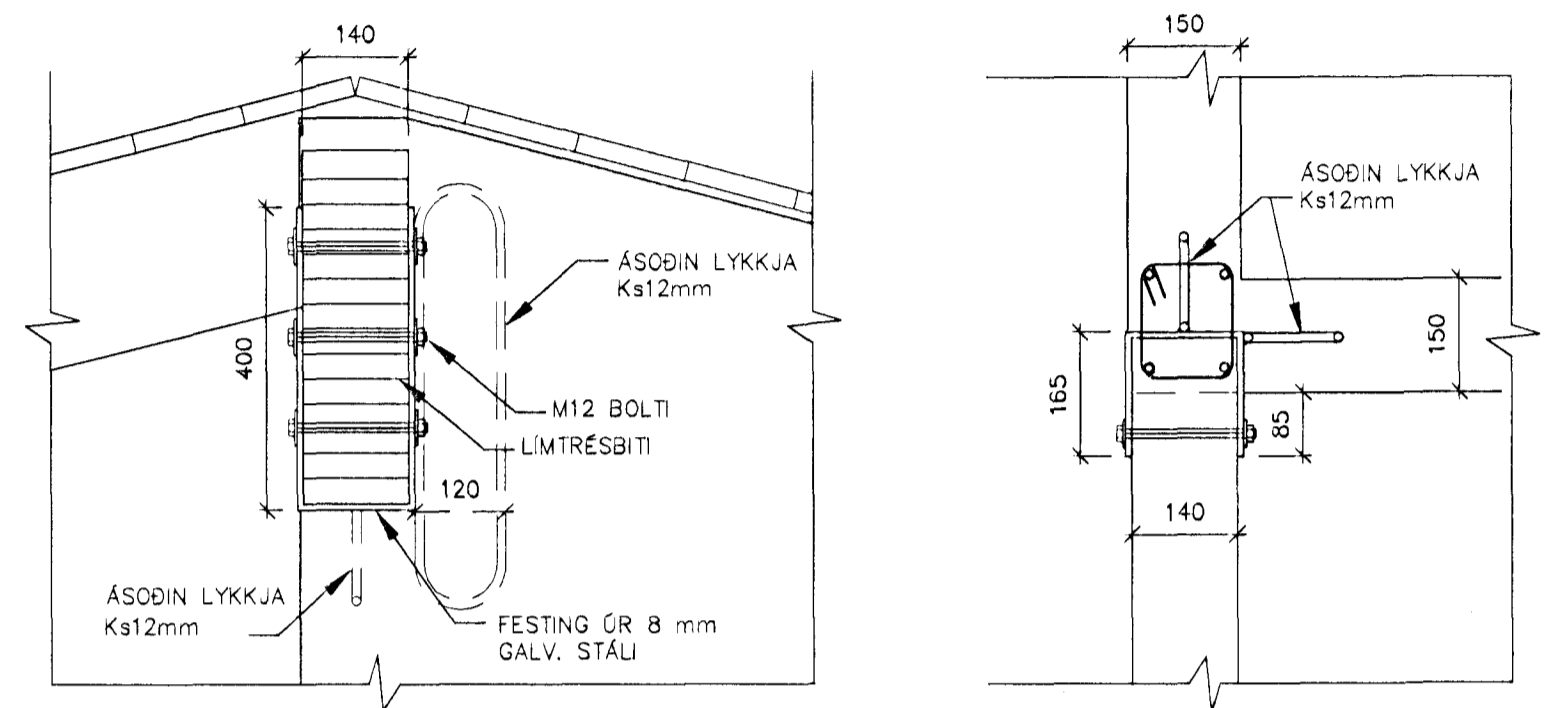


SÉRMYND 3

MKV 1:10

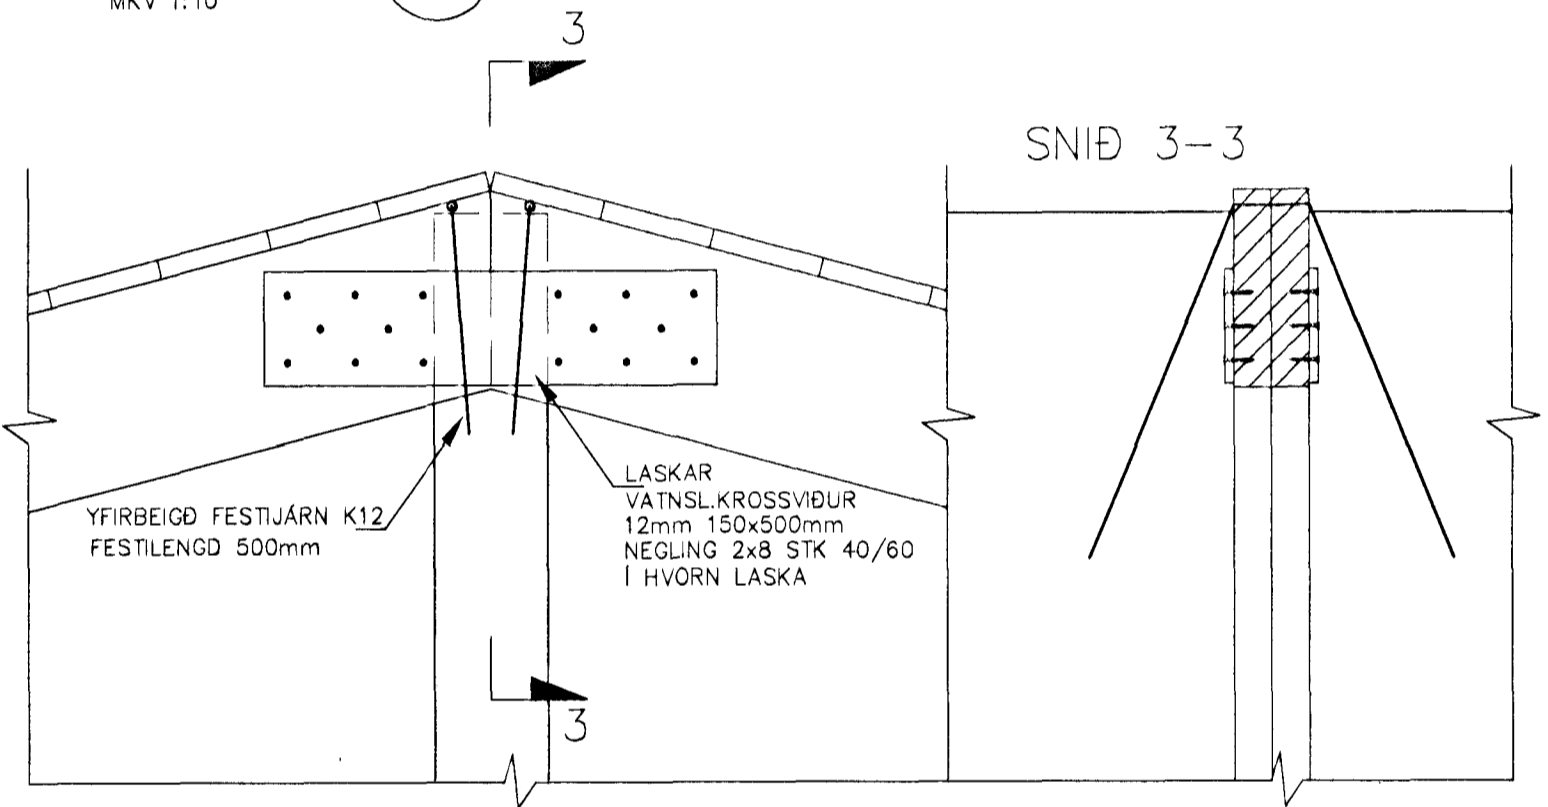


SÉRMYND 4

MKV 1:10

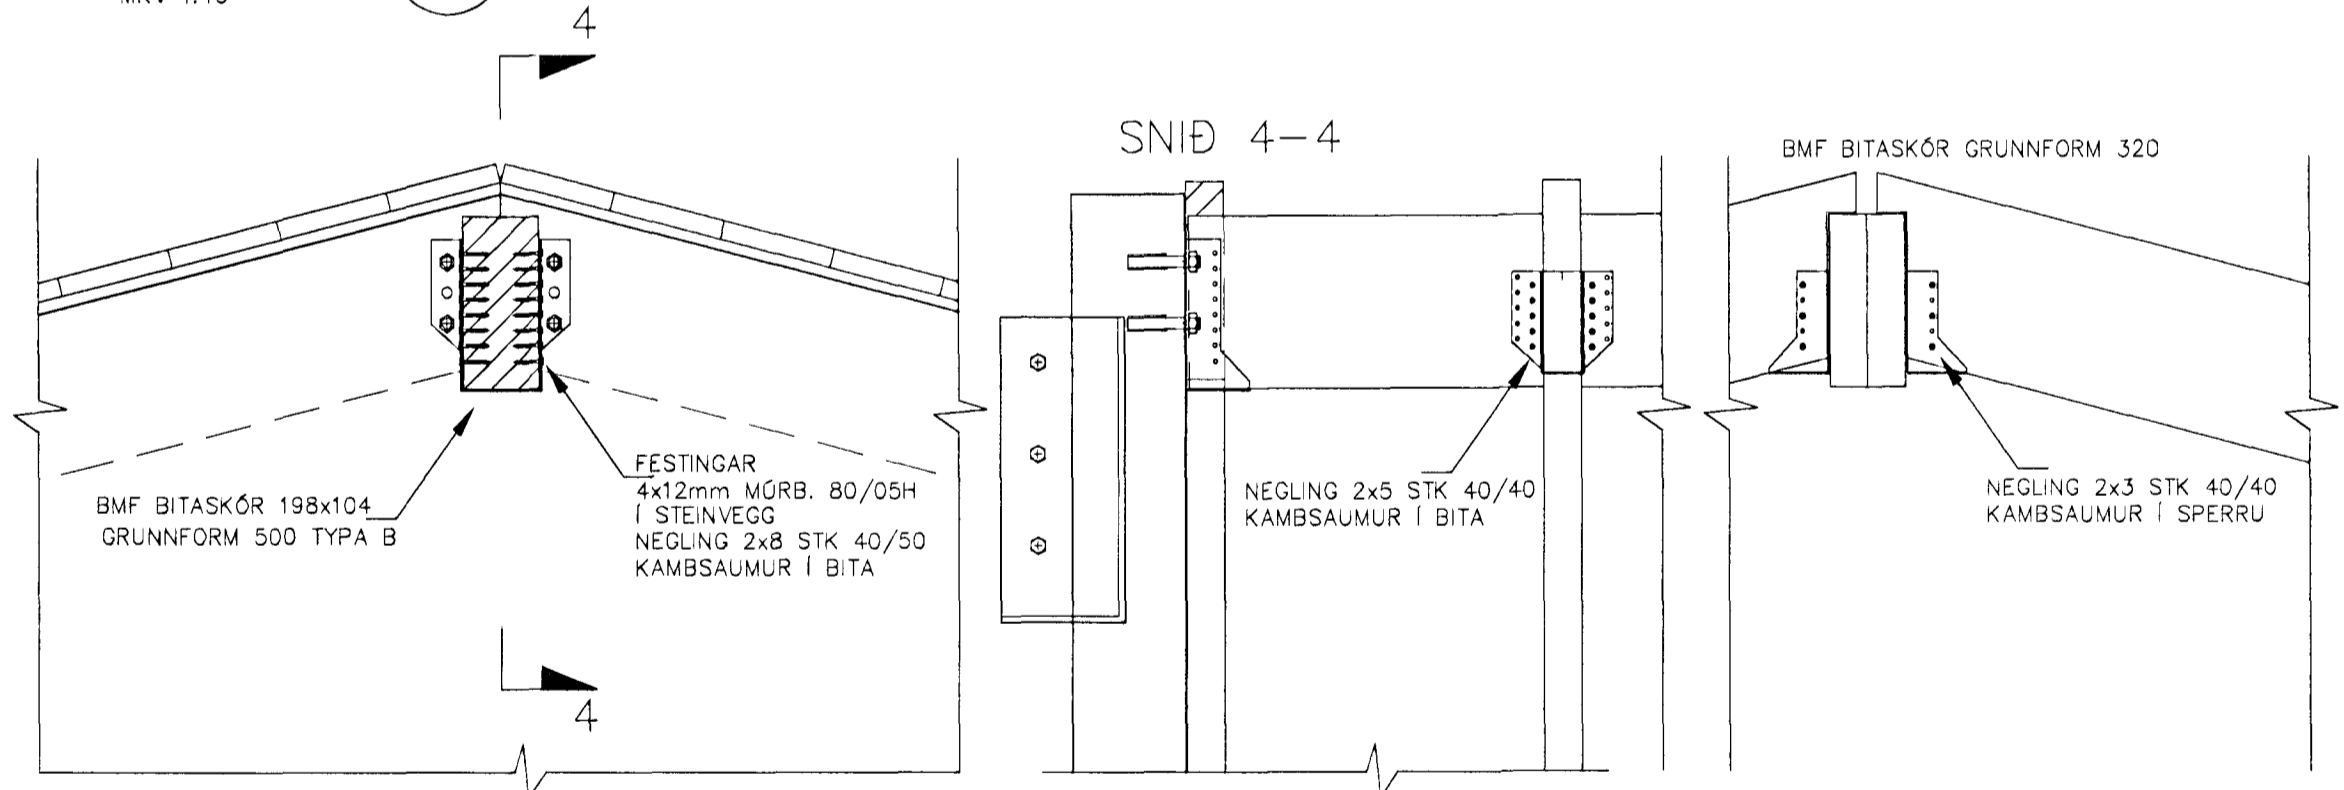

SÉRMYND 5

MKV 1:10

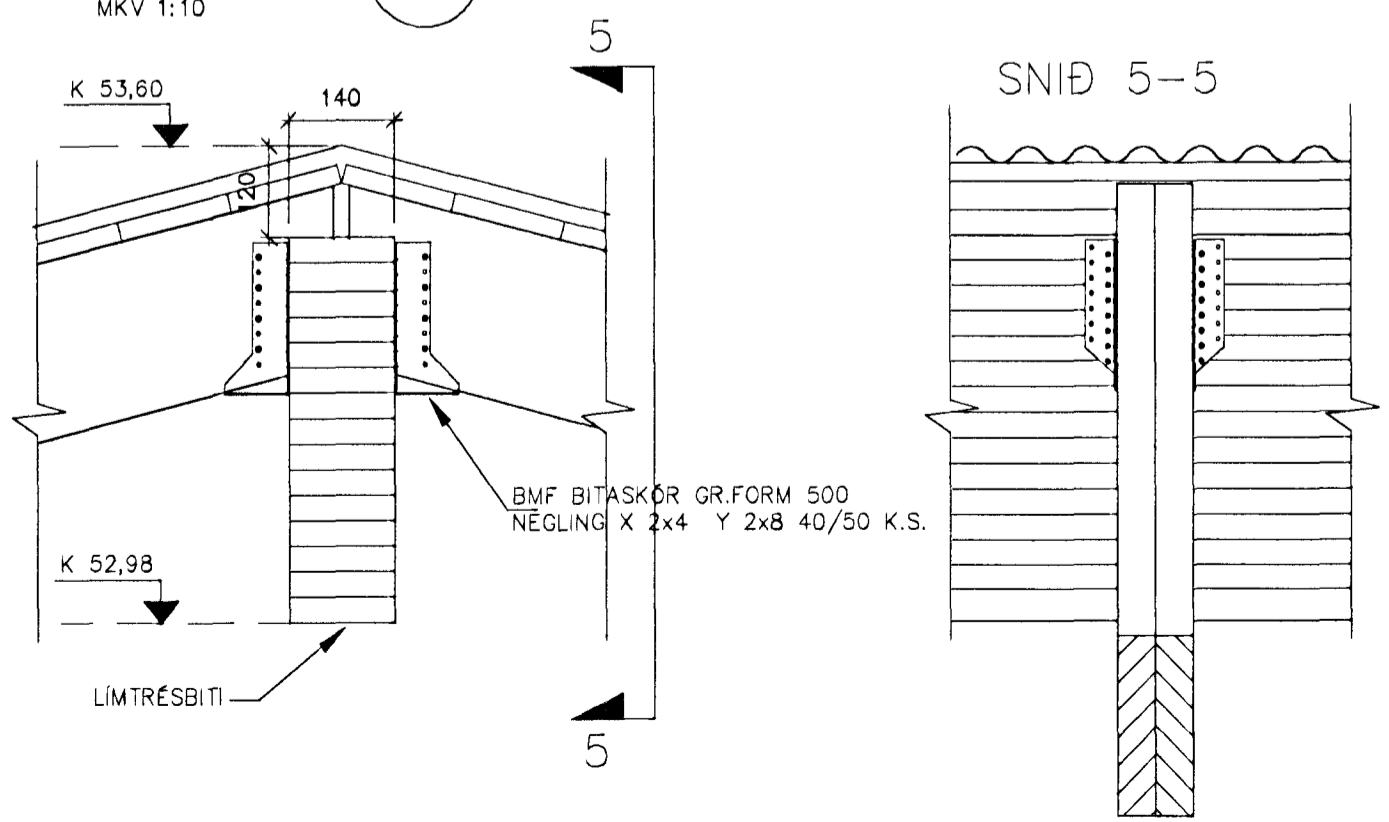

Samþykkt þann
05. DES. 2000
Byggingaáultrúðin í Hafnarfirði
F.h. Sigurbjartur Haildórsson

TV Tæknipjónusta Verktakar ehf. Skipholt 70, 105 Reykjavík

Númer:	Verkheiti : Sörlaskeið 32, hesthús
2.06	Efni : Sérmyndir
Verk:	Mælikvarði: 1:10 Dags: Sept.2000 Breytt:
08012000	Hannað : SF <i>[Signature]</i> T.J. <i>[Signature]</i>
	Samþykkt: Skúli Finnbogason kt:080752-4909 Tryggvi Jakobsson kt:040549-2509