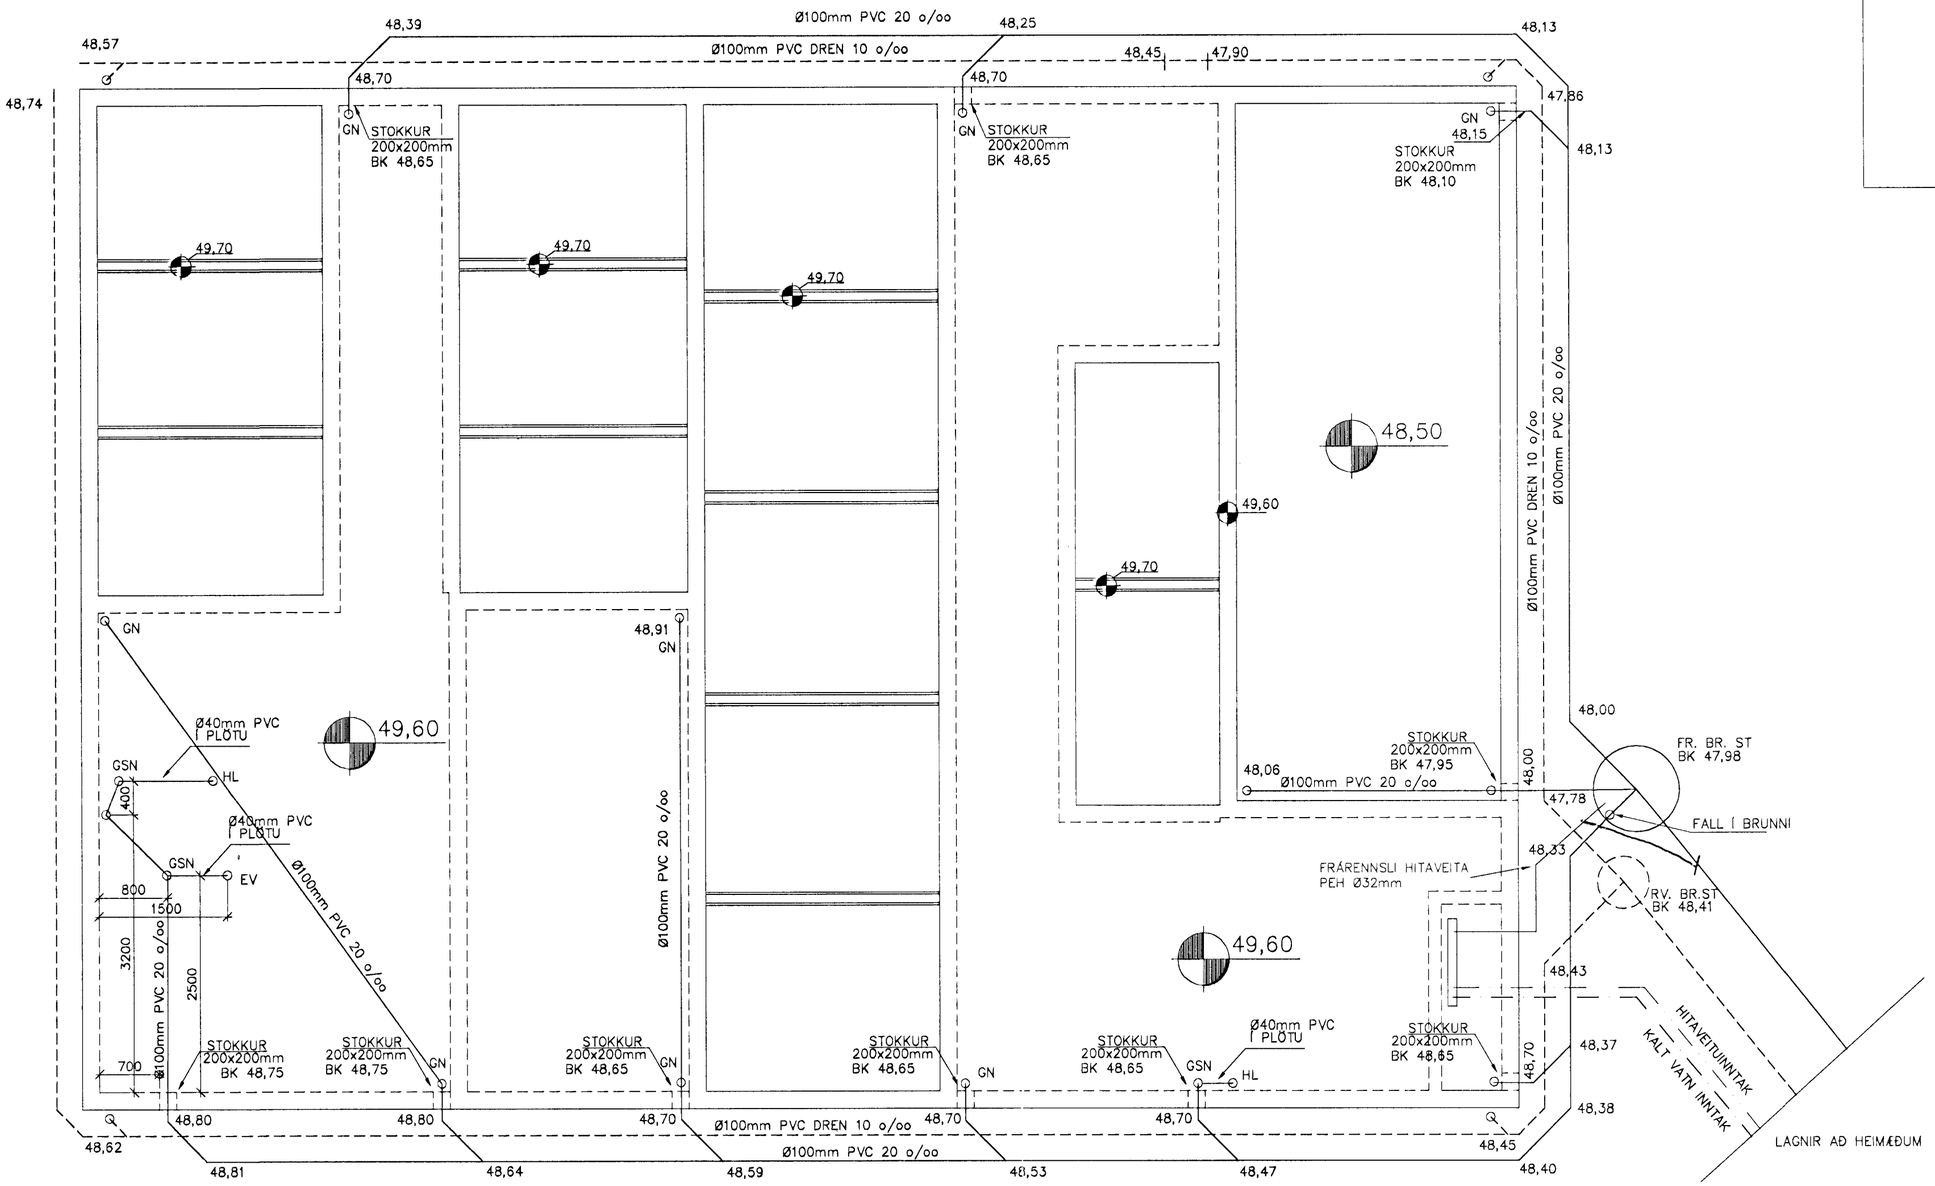

SKOLPLAGNIR

REGNVATNSLAGNIR

SKOLPLAGNIR:

LAGNIR SÉU STEINRÖR EÐA RÖR ÚR STÍFU PVC PLASTI OG SAMSKEYTI þÉTT MEÐ þAR TIL GERÐUM GÚMMÍHRINGJUM.
LAGNIRNAR SKAL EKKI LEGGJA MEÐ MINNI HALLA EN 20 PRÓMILL NEMA ANNAÐ SÉ TEKIÐ FRAM Á TEIKNINGUM.
ÖLL MÁL ERU Í mm NEMA HÆÐARMÁL (KÓTAR) ERU Í METRUM.
LAGNAKÓTAR MIÐAST VIÐ RENNSLISBOTN Í RÖRUM OG TENGISTYKKJUM.

LAGNIRNAR SKAL LEGGJA Í MINNST 100mm þJAPPAÐ SANDLAG þANNIG AÐ þÆR HVÍLI Á BELGNUM EN EKKI MÚFFUM OG SKAL LÖGNIN VERA BEIN MILLI BROTAPUNKTA.
AÐ OG YFIR LAGNIR SKAL FYLLA MEÐ MINNST 150mm SANDLAGI.

FRÁRENNSLISLAGNIR SKAL LEGGJA SKV. ÍST.65 MIÐAÐ VIÐ "AUÐVELD SKILYRÐI" NEMA ANNARS SÉ GETIÐ Á TEIKNINGUM.

REGN- OG JARÐVATNSLAGNIR:
SÉ ANNAÐ EKKI TEKIÐ FRAM Á TEIKNINGUM SKULU REGN- OG JARÐVATNSLAGNIR GERÐAR ÚR 100mm PVC DRENRÖRUM.
REGN- OG JARÐVATNSLAGNIR SKAL LEGGJA MEÐ 10 PRÓMILL HALLA MINNST NEMA ANNAÐ SÉ TEKIÐ FRAM Á TEIKNINGUM.

Samþykkt þann
12 OKT. 2000
Byggingafulltrúinn í Hafnarfirði
F.h. Sigurbjartur Halldórsson

TV Tækniþjónusta Verktakar ehf. Skipholt 70, 105 Reykjavik

Númer: 3.01	Verkheiti :	Sörlaskeið 32, hesthús		
	Efni :	Frárennslislagnir, grunnmynd		
	Mælikvarði:	1:50	Dags: Sept.2000	Breytt:
Verk: 08012000	Hannað :	SF	TJ	
	Samþykkt:	Skúli Finnbogason kt:080752-4909	Tryggvi Jakobsson kt:040549-2509	