

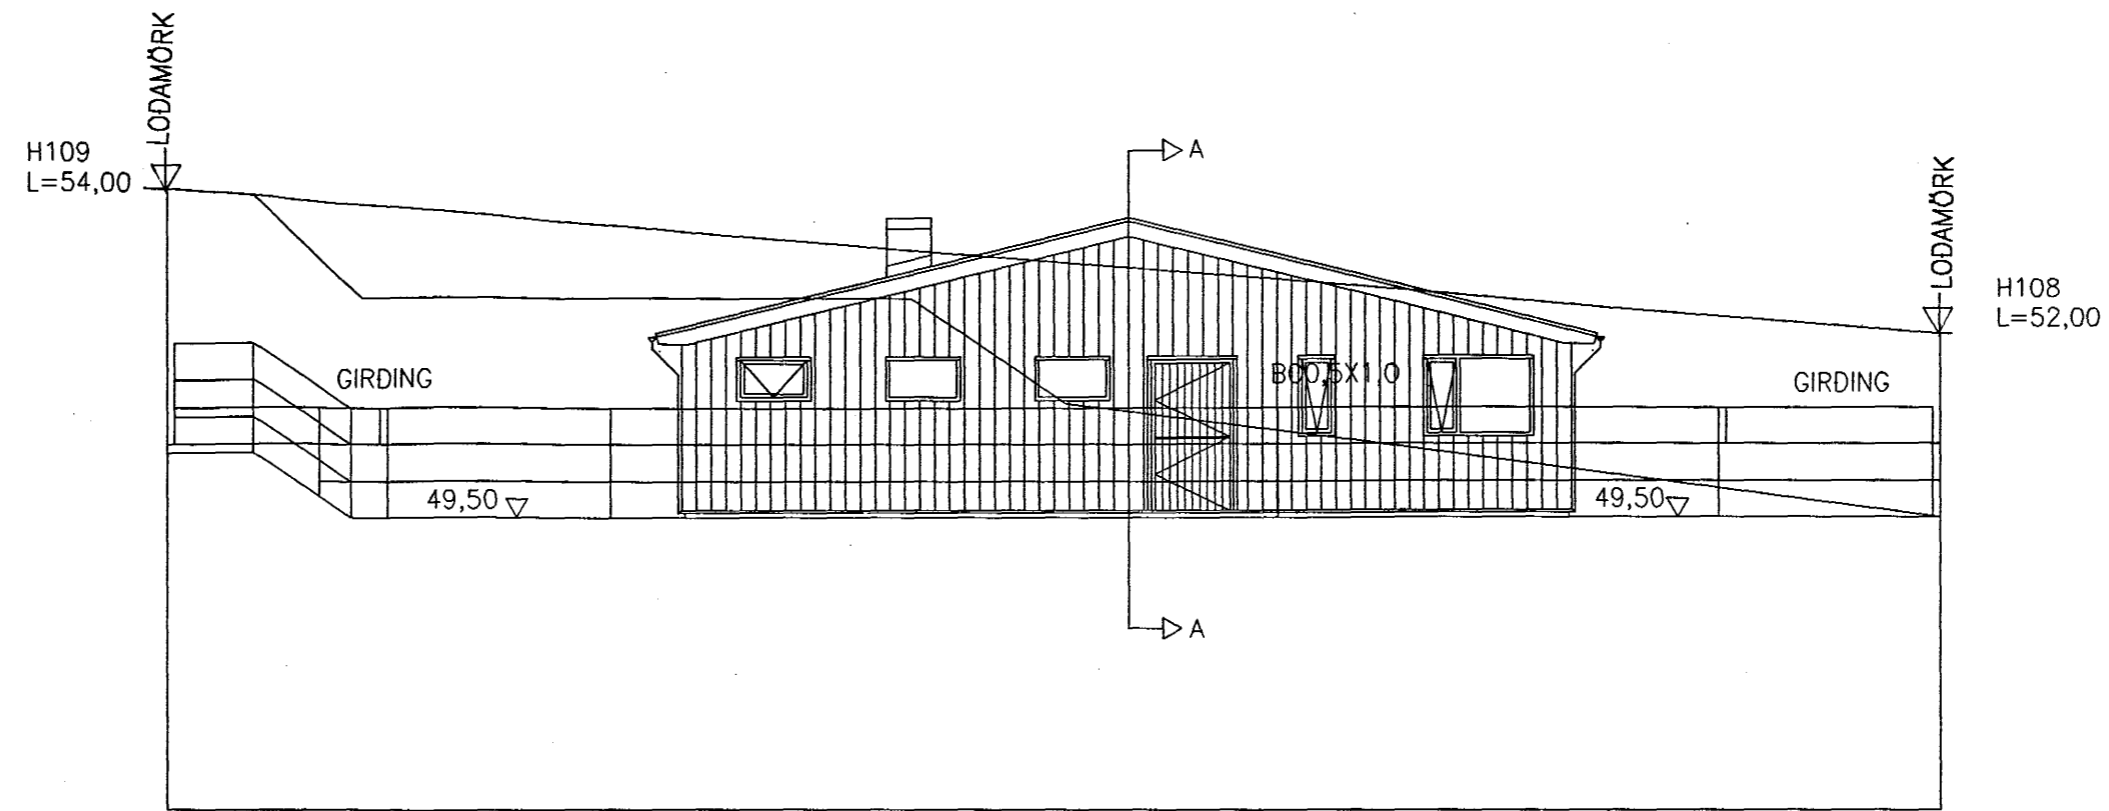


MÆLIÐ EKKI AF TEIKNINGUM
HÆÐAKÓTA ERU Í METRUM, ÖLL ÖNNUR MÁL ERU Í MILLIMETRUM.
ALLAR MÆLINGAR SAMKVÆMT ÞESSARI TEIKNINGU
SKULU ATHUGAÐAR Á BYGGINGARSTAÐ. ÓSAMRÆMI
Í TEIKNINGUM TILKYNNIST ARKITEKTUM STRAX.

Samþykkt þann
22 MAÍ 2000
Byggingafulltrúinn í Hafnarfirði
Erlendur Hjálmarsson

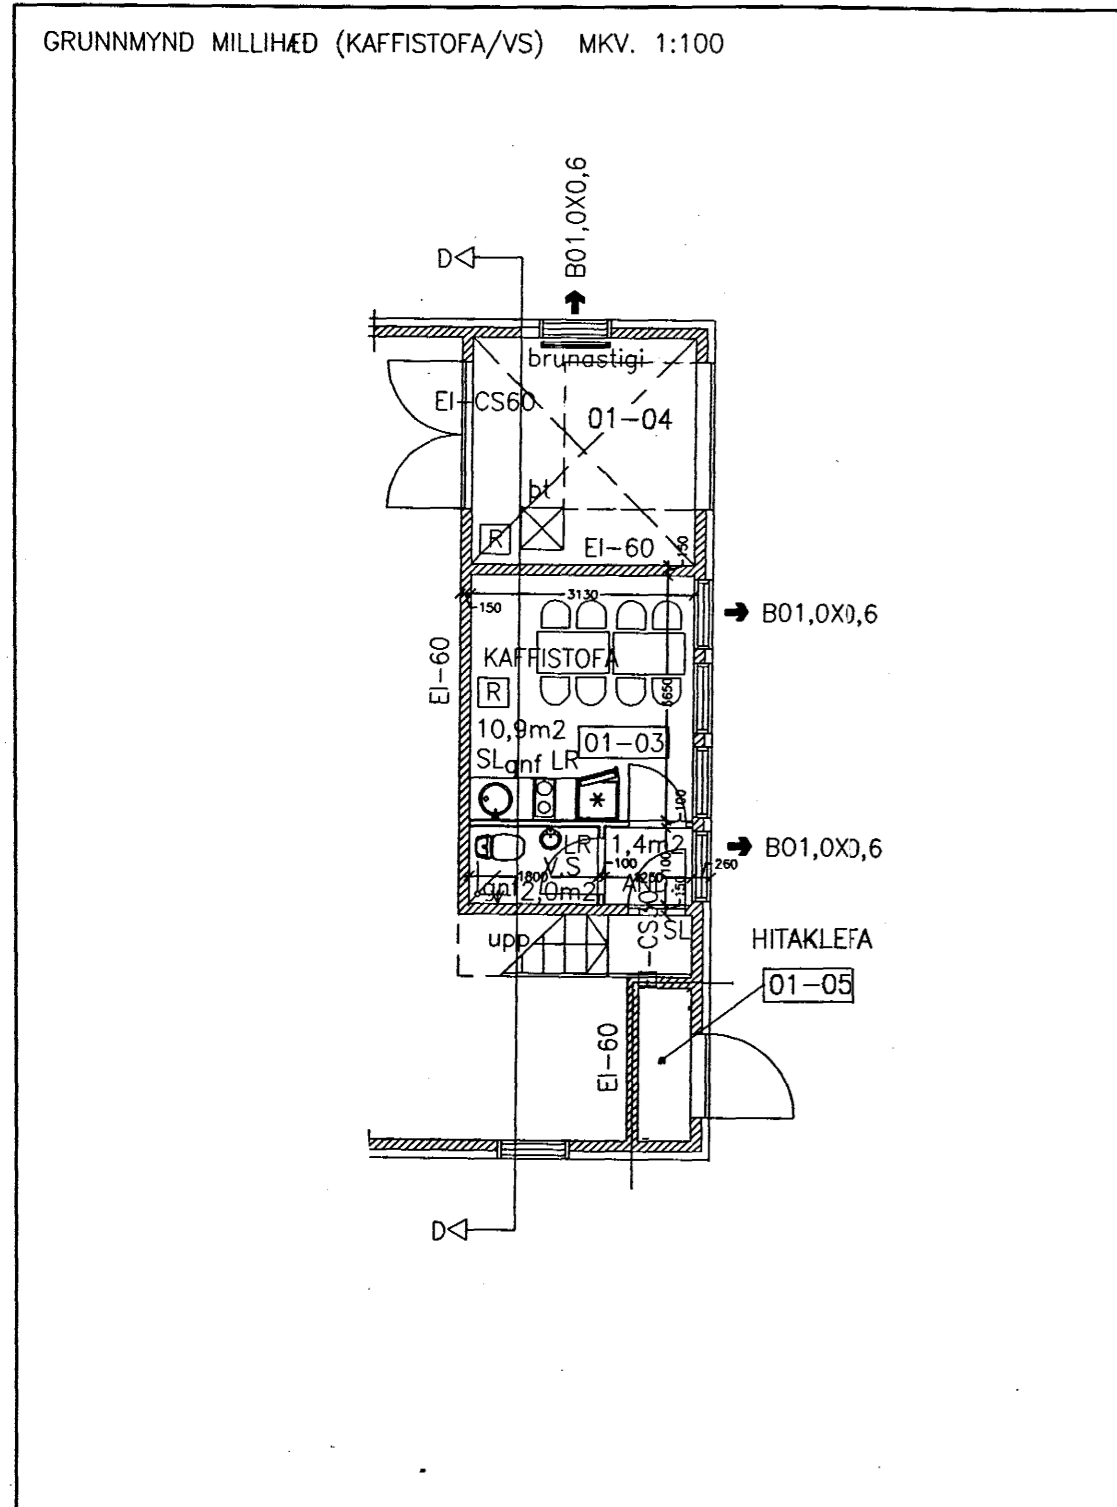

SUD VESTUR ÚTLIT MKV. 1:100

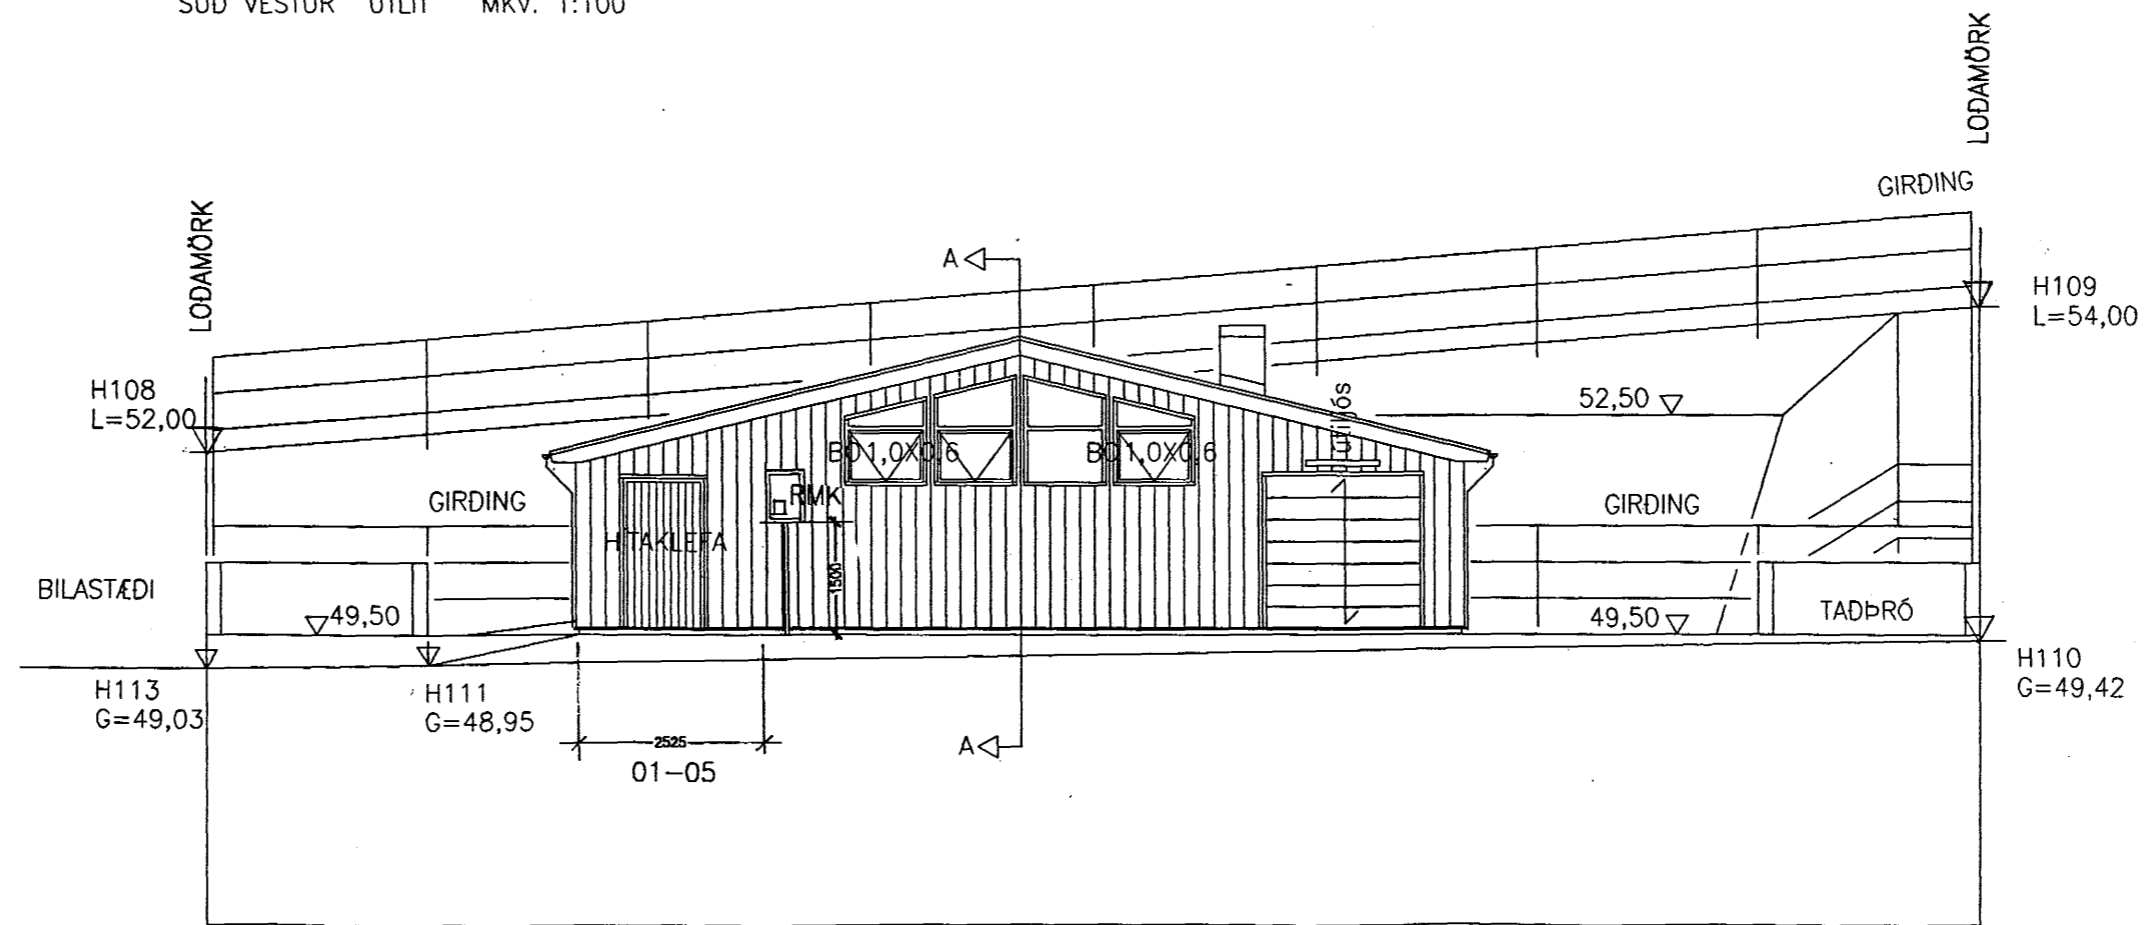

NORD AUSTUR ÚTLIT MKV. 1:100

Hesthús - Sörlaskeið 32
Hafnarfjörður ÍS-220

Teikn: SA 062/1 (2 af 6)
Dags: 25.04.2000
Grunnmynd millihæð (Kaffistofa) mkv. 1:100
NA Útlit mkv. 1:100
SV Útlit mkv. 1:100

sægeimur arkitektar
seaspace a/e/c
Sólvangsvegur 7
220 Hafnarfjörður

Martínur Huntington-Williams, arkitekt RIBA/FAI
Kt: 130755-8019
seaspace@simnet.is
(354)-565-4210