

MÆLIÐ EKKI AF TEIKNINGUM
HÆÐAKÓTA ERU Í METRUM, ÖLL ÖNNUR MÁL ERU Í MILLIMETRUM.


ALLAR MÆLINGAR SAMKVÆMT ÞESSARI TEIKNINGU
SKULU ATHUGAÐAR Á BYGGINGARSTAÐ. ÓSAMRÆMI
Í TEIKNINGUM TILKYNNIST ARKITEKTUM STRAX.




Samþykkt þann

22 MAÍ 2000

Byggingafultrúinn í Hafnarfirði
Erlendur Hjálmarsson

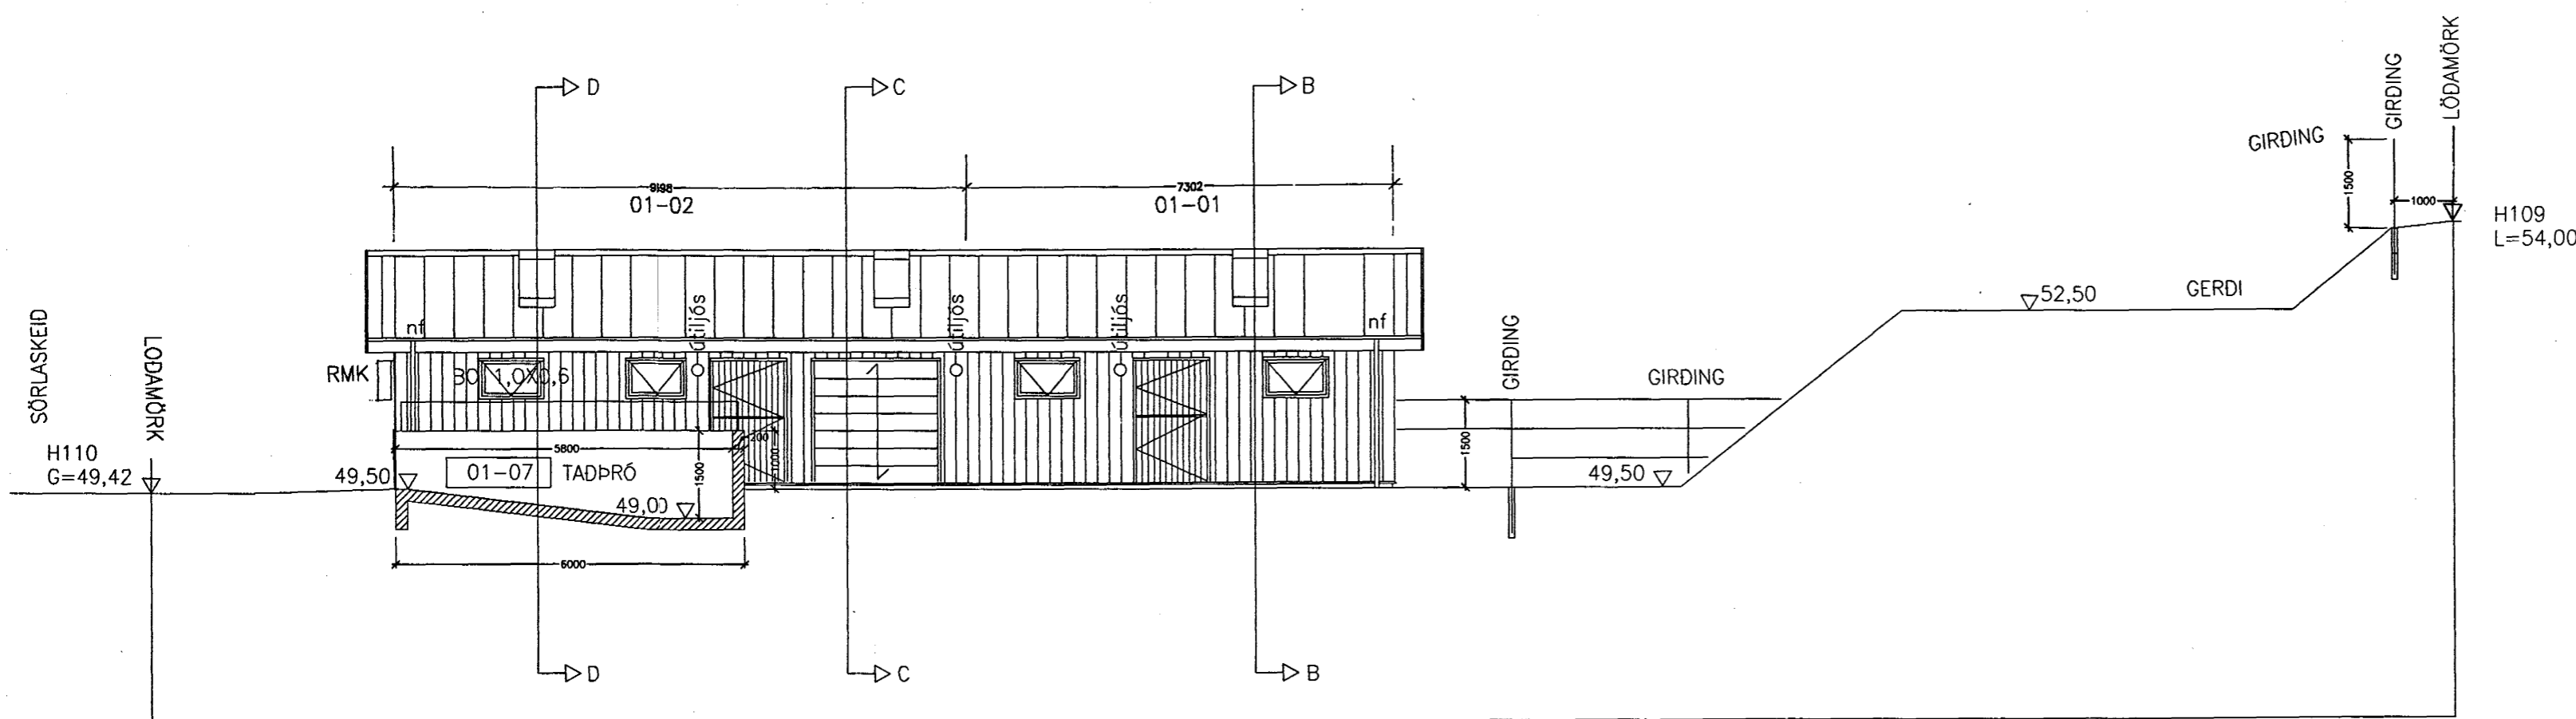

NORD VESTUR ÚTLIT MKV. 1:100

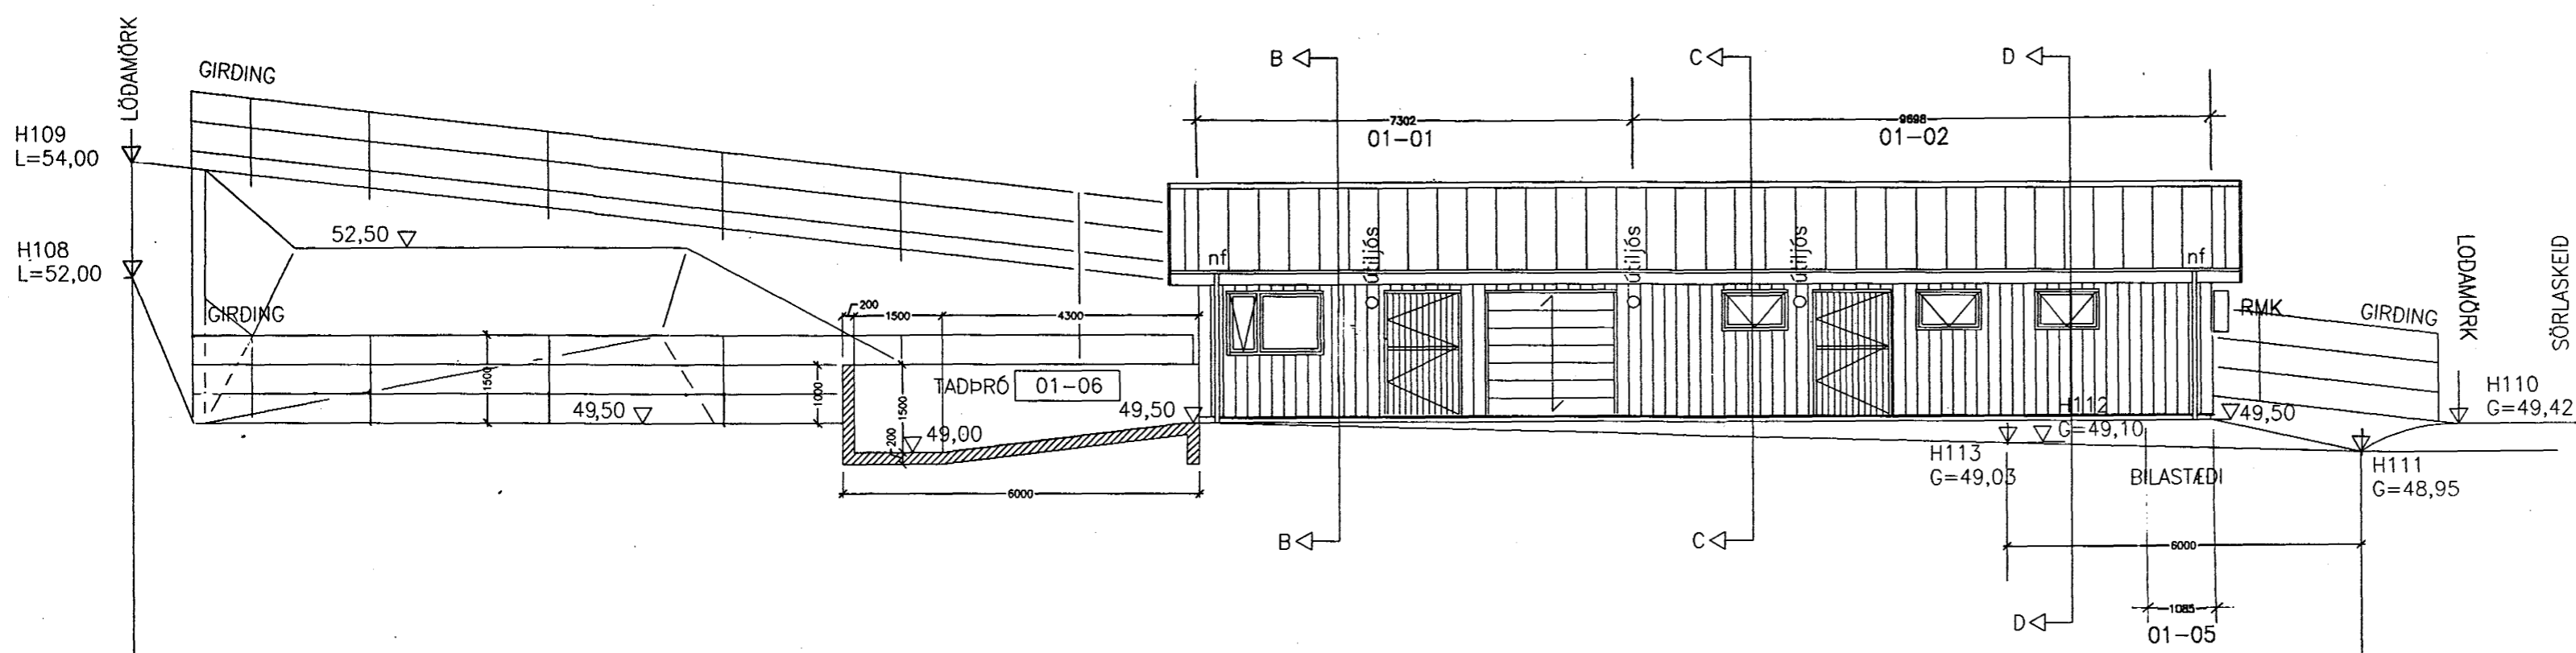

SUD AUSTUR ÚTLIT MKV. 1:100

Hesthús - Sörlaskeið 32
Hafnarfjörður ÍS-220

Teikn: SA 062/1 (3 af 6)
Dags: 25.04.2000

SA Útlit mkv. 1:100
NV Útlit mkv. 1:100

sægeimur arkitektar
seaspace a/e/c
Sólvangsvegur 7
220 Hafnarfjörður

Marteinn Húntingdon-Williams, arkitekt RIBA/FAI
Kt: 130755-8019
seaspace@simnet.is
(354)-565-4210