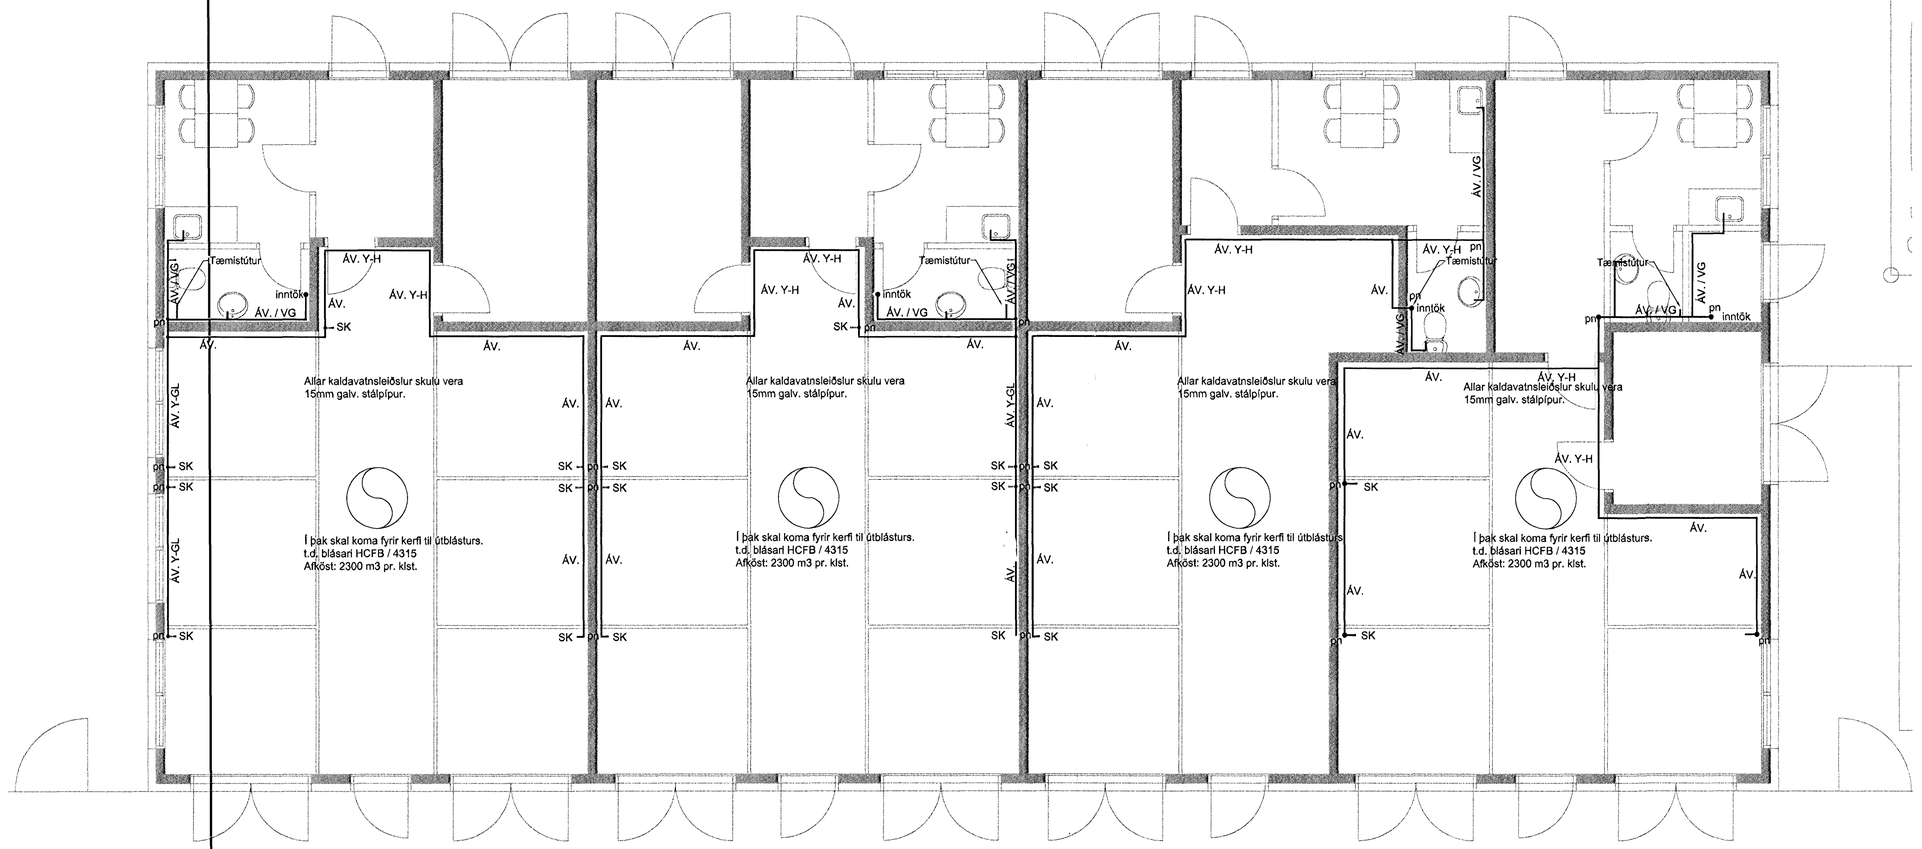

ÚTGÁFUFERILL

NÚMER:	DAGS.	SKÝRINGAR:	UNNIÐ:

DAGS.	SAMRÆM.HÖNNUÐUR

EMIL ÞÓR GUÐMUNDSSON
FTFÍ
DIGRANESVEGI 10
200 KÓPAVOGUR
SÍMI: 544 4004
FAX: 564 4252
NETFANG: gaja@centrum.is
kt: 280456-3499

HEITI VERKS:

Sörlaskeið 33

HEITI TEIKNINGAR:

Lagnir innanhúss
Neysluvatn

Samþykkt þann
15 FEB. 2001
Byggingafulltrúinn í Hafnarfirði
F.h. Sigurbjarkur Halldórsson

MKV:	DAGS.	VERK NR	
1:50	08/05/00	HI03	
TEIKNAÐ.	YFIRFARIÐ	SAMÞYKKT	NR. TEIKNINGAR
EÞG	EÞG	EÞG	L02
DAGS.UNDIRSKR. 13/02/01	NAFN HÖNNUÐAR EMIL ÞÓR GUÐMUNDSSON		
UNDIRSKR.HÖNNUÐAR			ÚTGÁFA

Sun Feb 11 18:38:08 2001