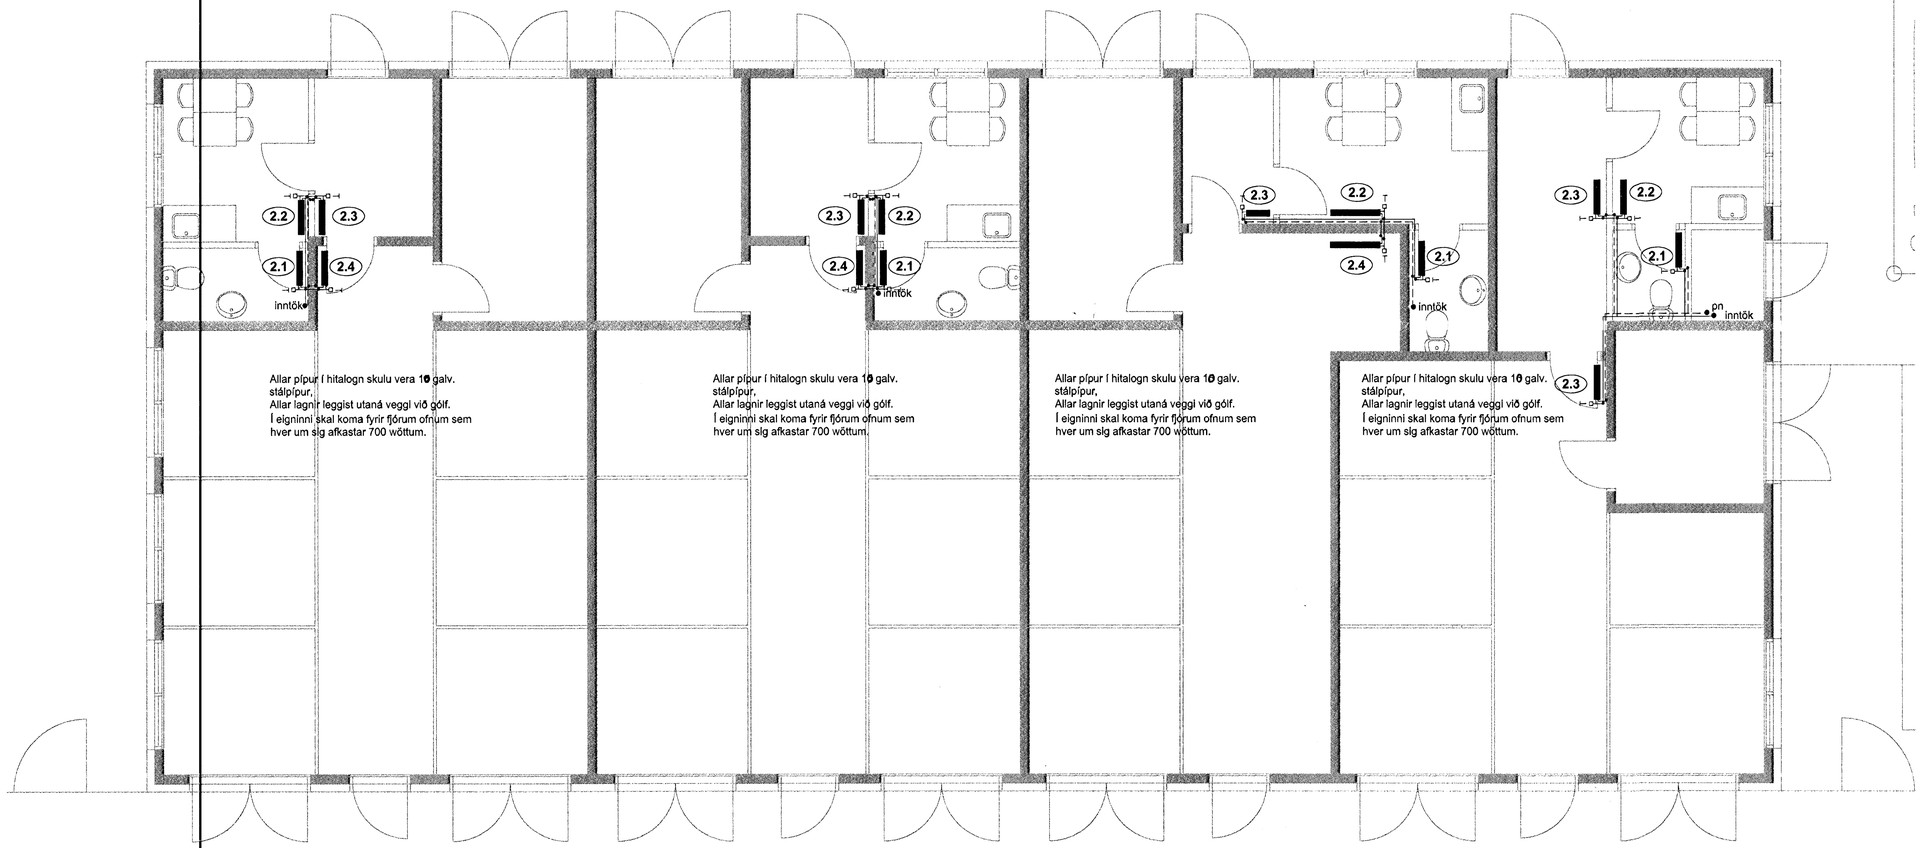

ÚTGÁFUFERILL

NÚMER:	DAGS.	SKÝRINGAR:	UNNIÐ:

DAGS. | SAMRÆMINGSHÖNNUÐUR

EMIL ÞÓR GUÐMUNDSSON
FTIÐ
DIGRANESVEGI 10
200 KÓPAVOGUR
SÍMI: 544 4004
FAX: 564 4252
NETFANG: gaja@centrum.is
kt: 280456-3499

HEITI VERKS:

Sörlaskeið 33

Sambykkt þann
15 FEB 2001
Byggingafulltrúinn í Hafnarfirði
F.h. Sigurbjartur Halldórsson

SKÝRINGAR:

Lagnir innanhúss
Ofnalagnir

MKV:	DAGS.	VERK NR	
1:50	08/05/00	HI03	
TEIKNAÐ: EÞG	YFIRFARIÐ: EÞG	SAMÞYKKT: EÞG	NR. TEIKNINGAR: L03
DAGS.UNDIRSKR.: 13/02/01	NAFN HÖNNUÐAR: EMIL ÞÓR GUÐMUNDSSON		
UNDIRSKR.HÖNNUÐAR			ÚTGÁFA

Mon Feb 12 13:45:50 2001