Grunnmynd veggir og þak

mkv. 1:50

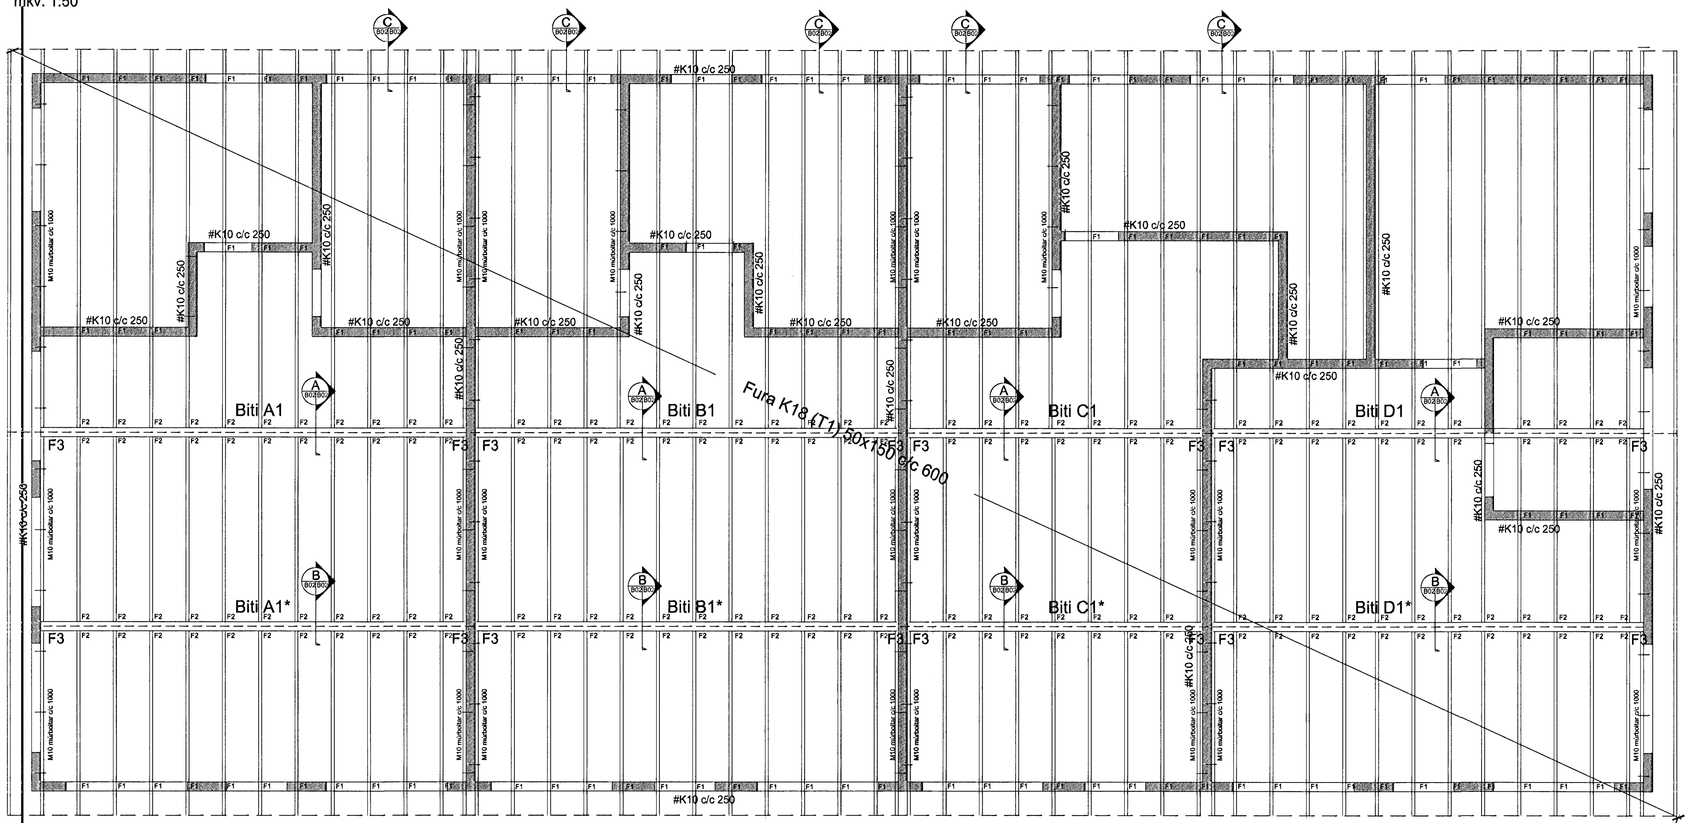

Yfir alla glugga og allar hurðir í útvegg skal setja 2K16 nema annað komi fram.
Uppmeð öllum hurðum og gluggum og undir glugga skal koma fyrir 2K12.
Yfir og uppmeð öllum hurðum og við veggenda í steyptum innvegg skal setja 2K12

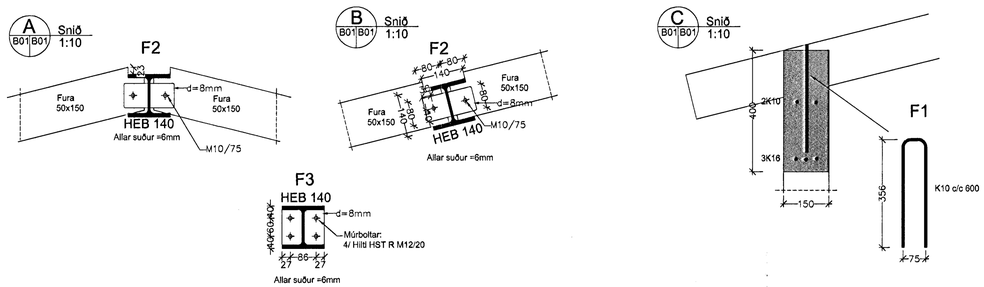

ÚTGÁFUFERILL

NÚMER:	DAGS.	SKÝRINGAR:	UNNIÐ:
DAGS.		SAMRÆM.HÖNNUÐUR	

Byggingafulltrúi Hafnarfjarðar
Afgreitt þann
26 JÚLÍ 2000

EMIL ÞÓR GUÐMUNDSSON
F.TÆT.
DIGRANESVEGI 10
200 KÓPAVOGUR
SÍMI: 544 4004
FAX: 564 4252
NETFANG: gaja@centrum.is
kt: 280456-3499

HEITI VERKS:

Sörlaskeið 33

HEITI TEIKNINGAR:

Útveggir 1.hæð
Burðarvirki þaks
Grunnmynd og snið

MKV:	DAGS.	VERK NR	
1:50	03/07/00	HI03	
TEIKNAÐ.	YFIRFARIÐ	SAMÞYKKT	NR. TEIKNINGAR
EÞG	EÞG	EÞG	B02
DAGS.UNDIRSKR.	NAFN HÖNNUÐAR		
25/07/00	EMIL ÞÓR GUÐMUNDSSON		
UNDIRSKR.HÖNNUÐAR			ÚTGÁFA

Tue Jul 25 16:53:16 2000