



GRUNNMYND 1:50

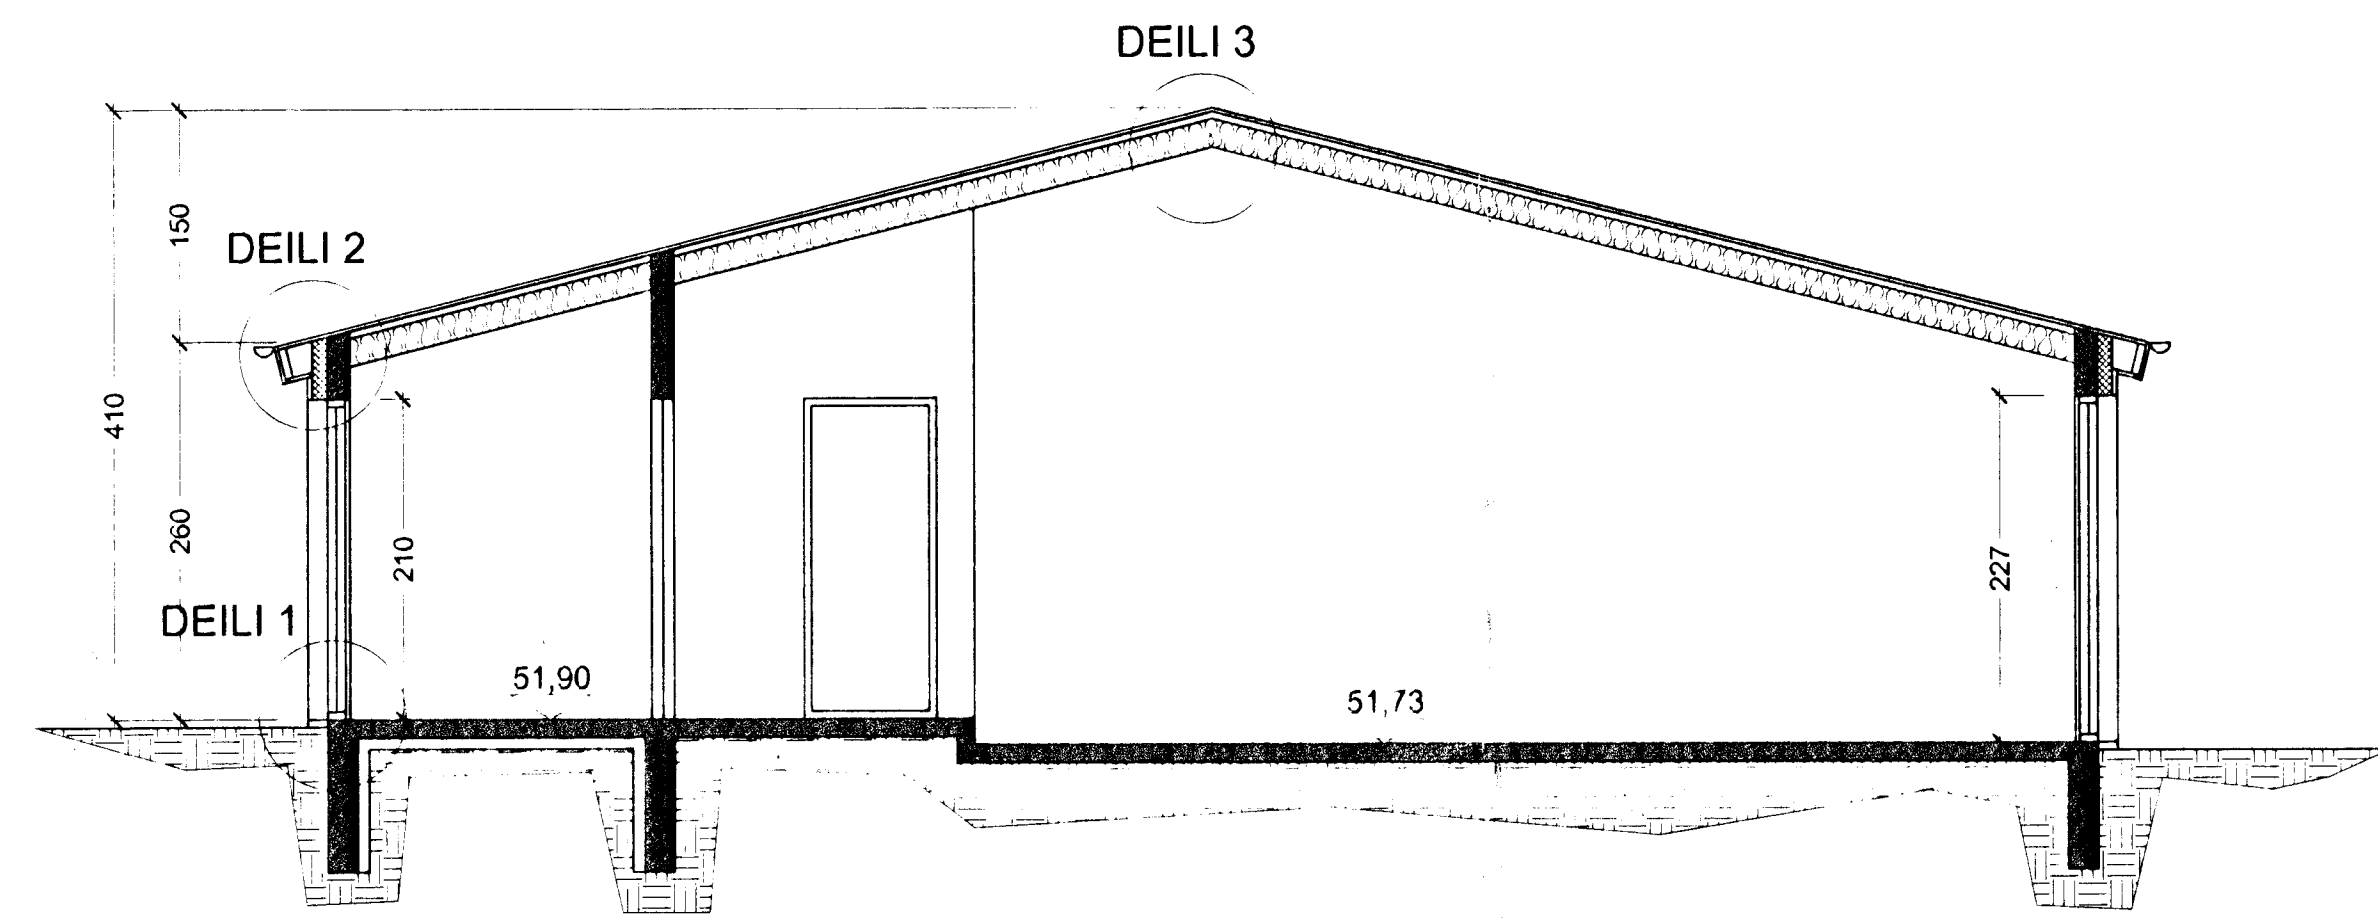

SKURÐUR A-A 1:50

C:\Work\2AS\planar\p133\planar\p133.dwg Sat Dec 16 17:06:26 2000

 

Sampykkt þann  
28. DES. 2000  
Byggingafulltrúður P. Halmaríndi  
F.h. Sigurbjartur Halldórsson

Breyting: \_\_\_\_\_  
**T11** TEIKNISTOFAN SMÍÐJUVEGI 1  
200 KÓPAVOGI  
S: 564 2255 FAX: 564 4681  
Verkeið Sörlaskeló 33  
Verkhúll Grunnmynd, Skurður  
Hannað Kristján Ragnarsson 120944-2609  
Teiknað Carlos Nunez Blað nr. 1 af 2  
Stk: 1:50 Daga: 12.12.2000