



SÖRLASKEIÐ 34 HAFNARFIRÐI.


Samþykkt þann
07 OKT. 1998
Byggingafulltrúinn í Hafnarfirði
Erlendur Hjálmarsson

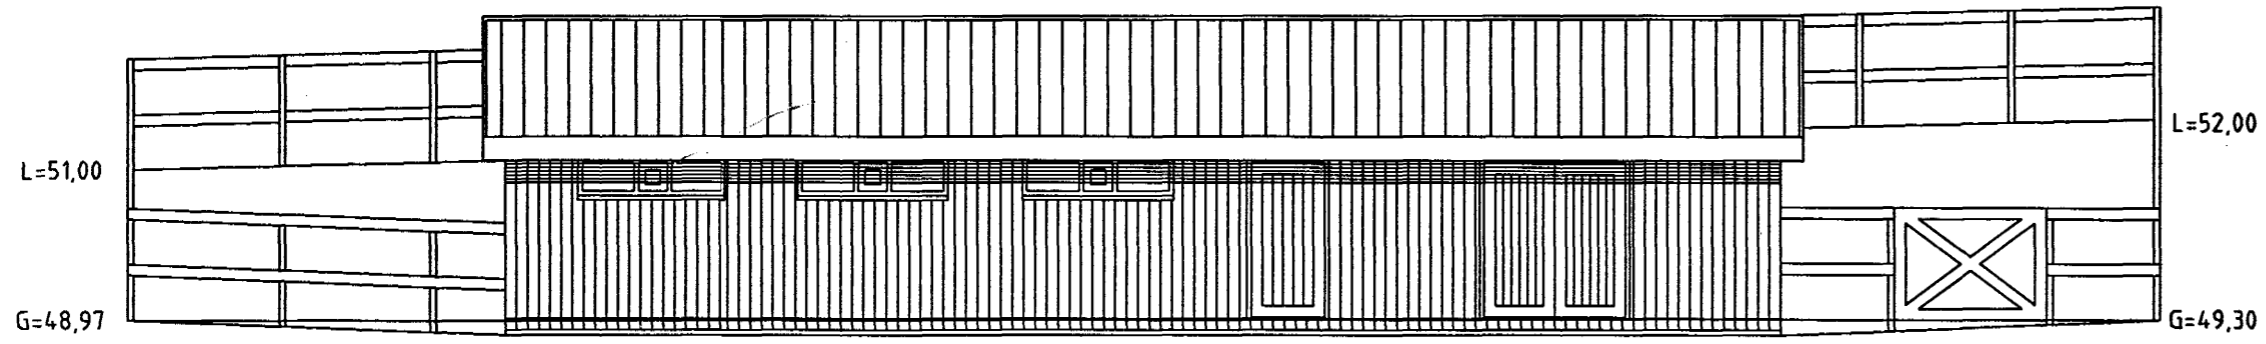


ÚTLIT NORÐAUSTUR MKV. 1:100.

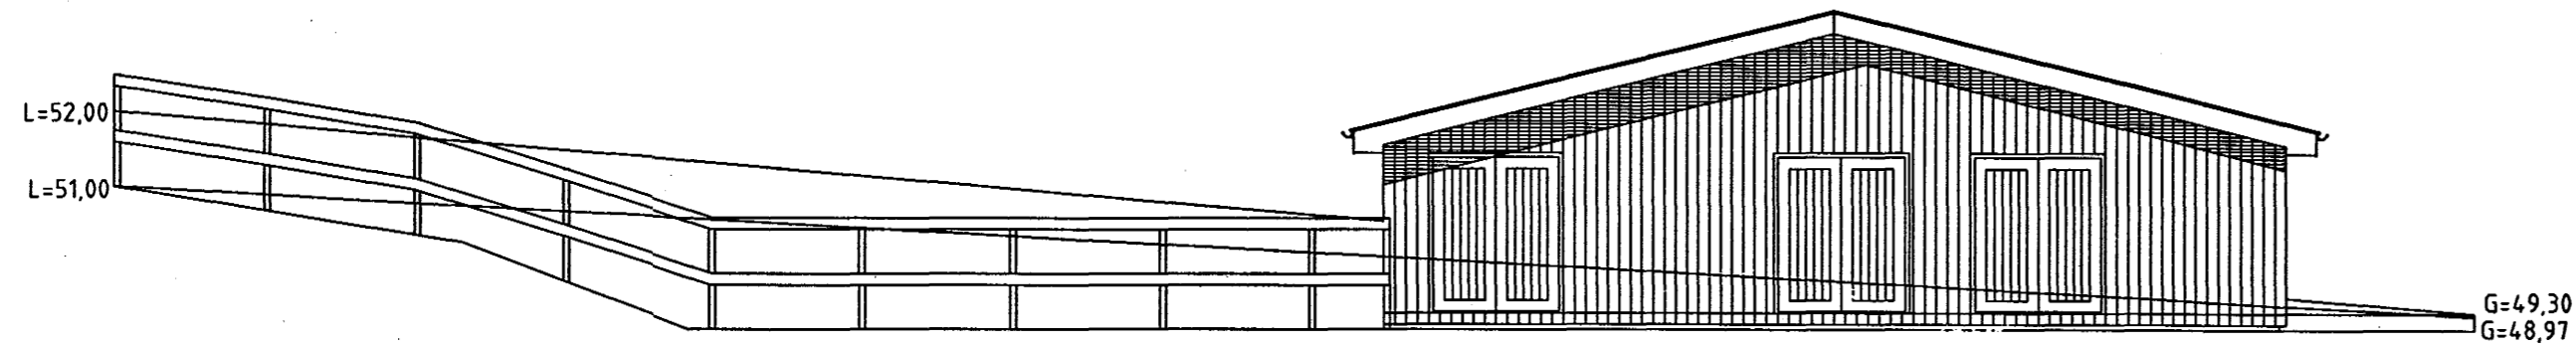


ÚTLIT SUÐAUSTUR MKV. 1:100.

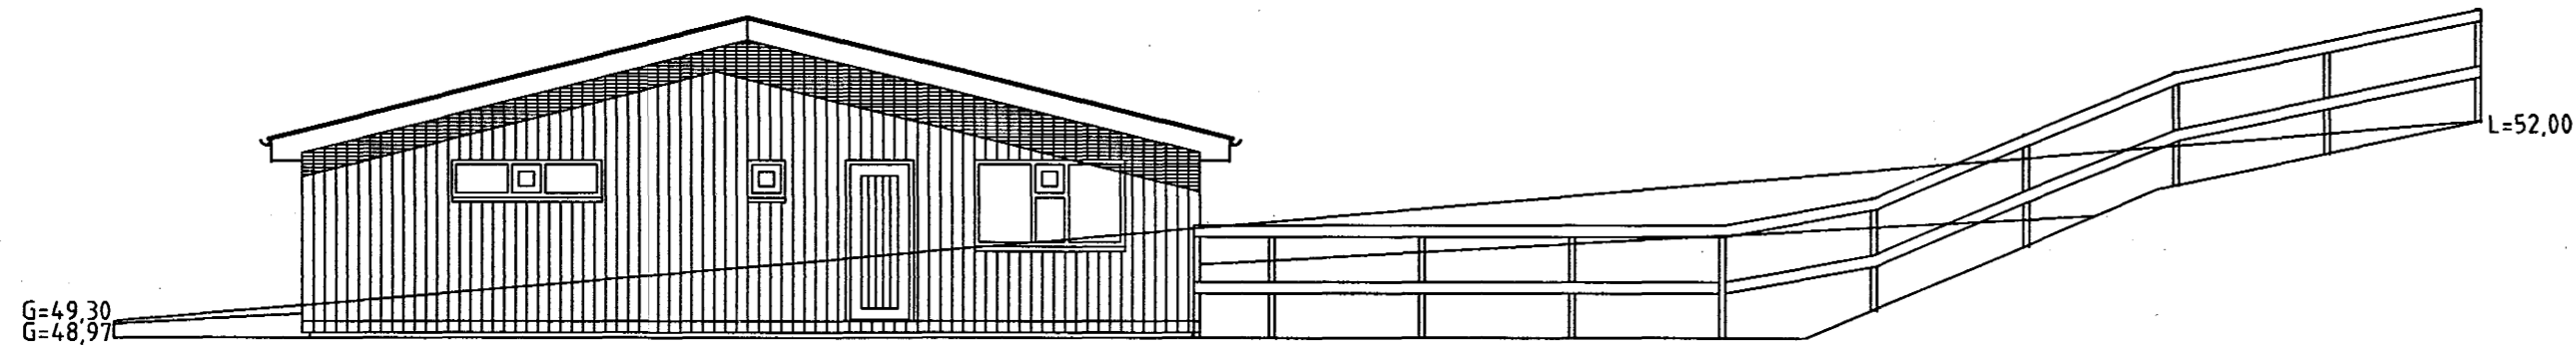

ÚTLIT NORÐVESTUR MKV. 1:100.

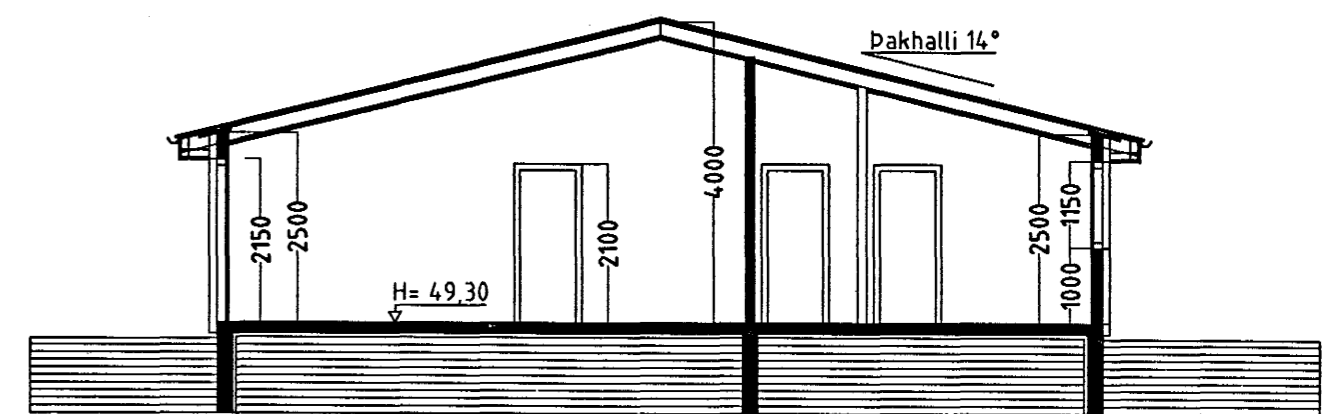

SNID A-A MKV. 1:100.

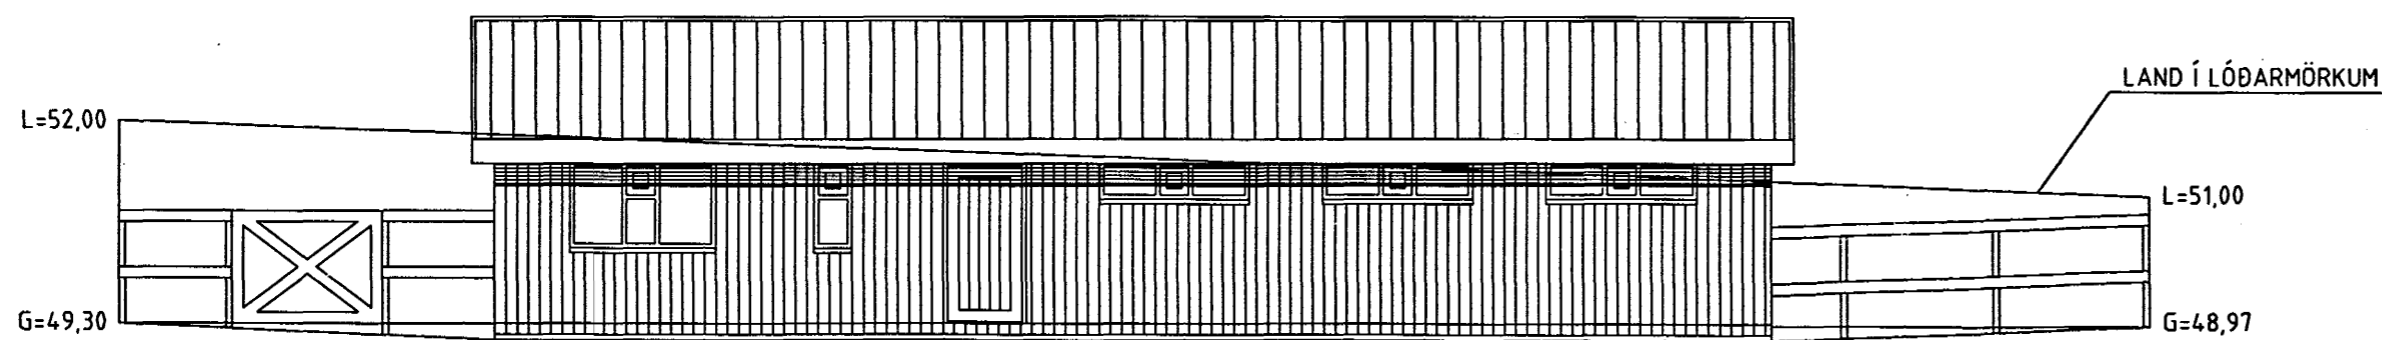

ÚTLIT SUÐVESTUR MKV. 1:100.

SÖRLASKEIÐ 34 HAFNARFIRÐI.

Sigurður Þorvarðarson byggingafræðingur bfl.
Teiknistofan Strandgötu 11 220 Hafnarfirði.
STH. teiknistofan ehf. kt. 510298-2769. Kt. aðalhönnuðar: 141250-4189.
Sími: 5651510. Fax: 5651299. Netfang: teiknistofan@istandia.is

Skýringar:	Aðaluppdráttur.
Teikning:	Útlitsmyndir / Snidmyndir.
Mælikvarði:	1:100.
Undirskrift:	28/9 99 <i>mp</i>
Blað nr:	2 af 2. Dagsetning: 13 ágúst 1999.
Breytt:	