



F
E
D
C
B
A


8 7 6 5 4 3 2 1

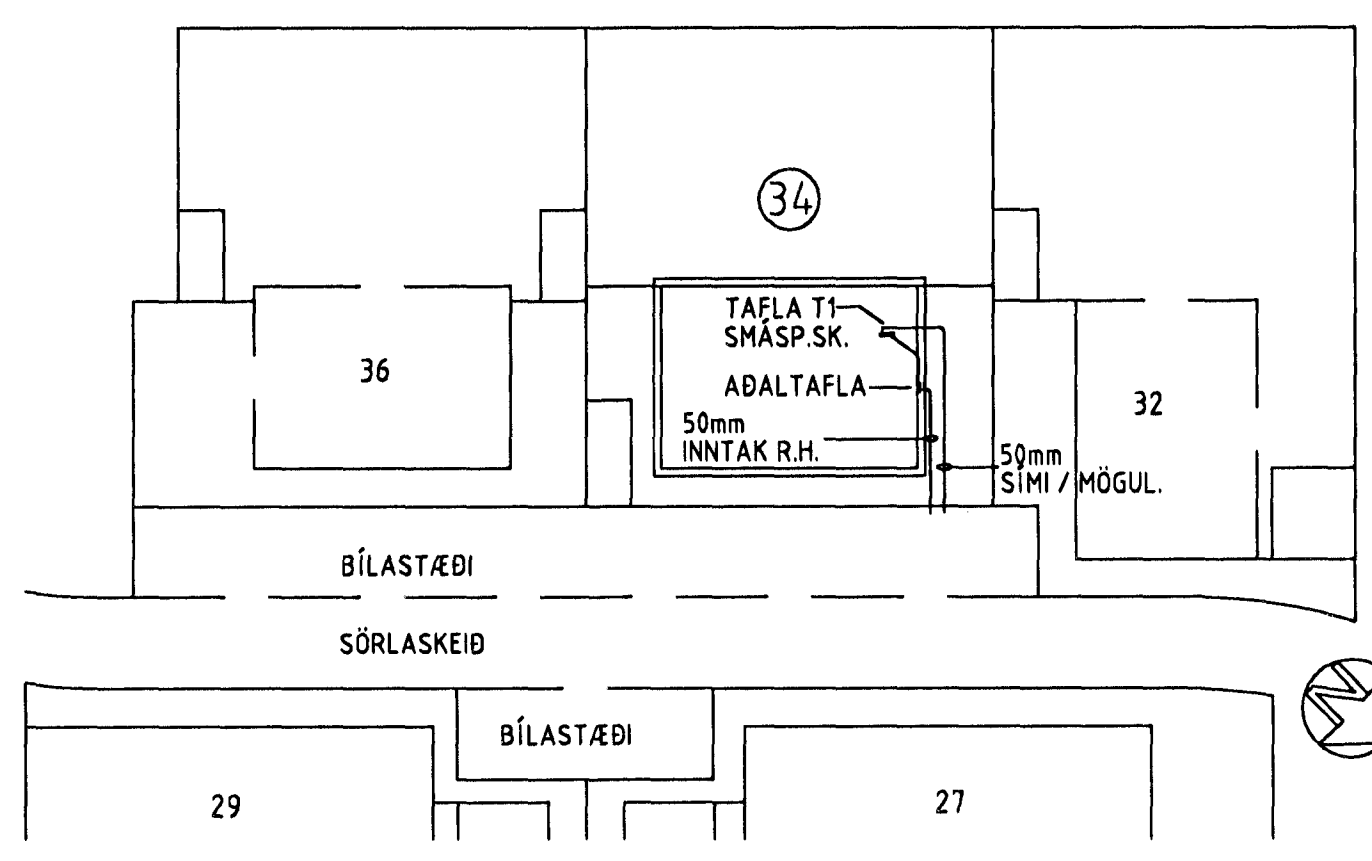

AFSTÖÐUMYND MKV. 1:500.

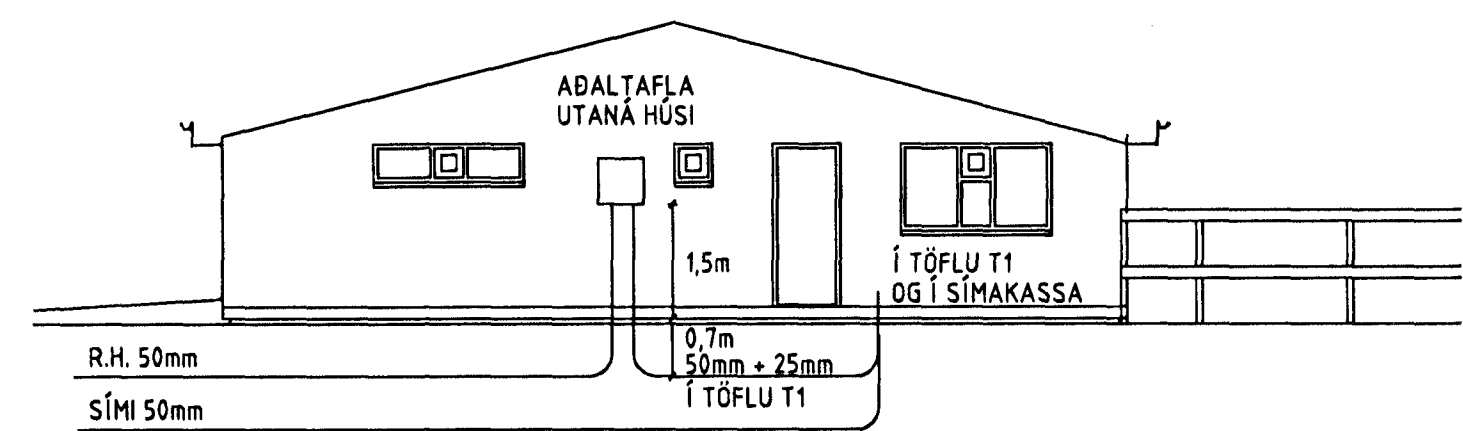

SNIÐ M 1:100.

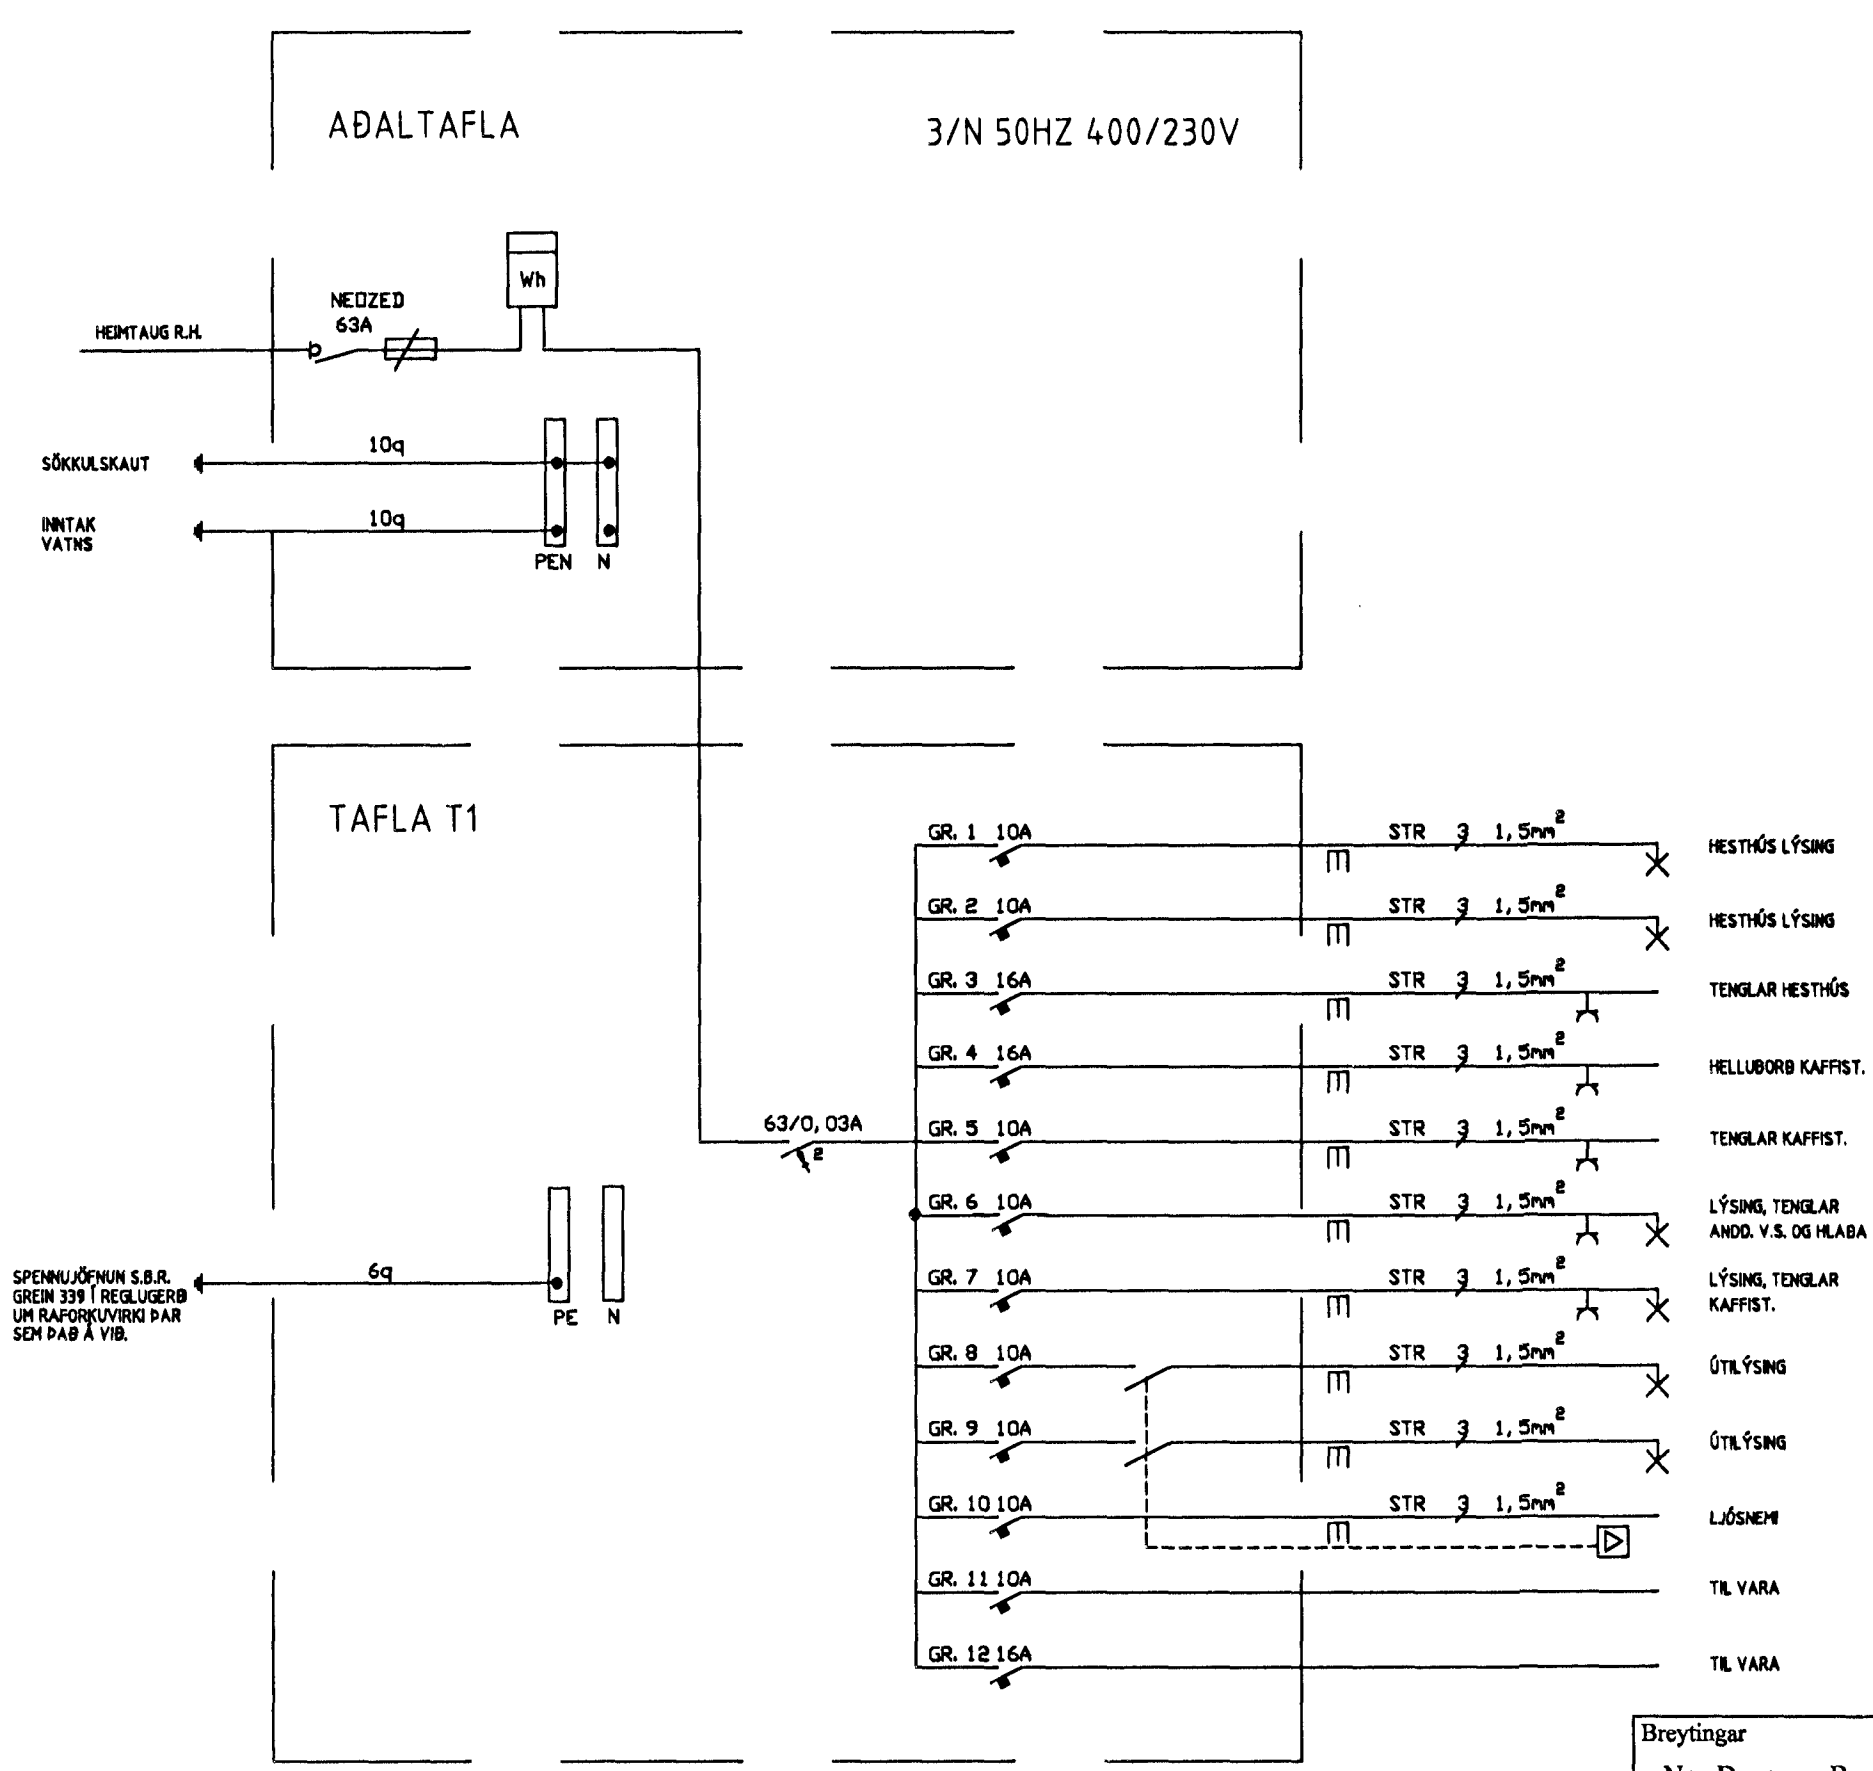

| Breytingar | | | |
|------------|-------|----------|-----|
| Nr. | Dags. | Breyting | Sp. |
| | | | |
| | | | |
| | | | |
| | | | |
| | | | |
| | | | |
| | | | |
| | | | |
| | | | |
| | | | |

Hönnuður
GUNNAR JÓNSSON
 RAFIÐNFRÆÐINGUR
 HJALLABRAUT 39
 220 HAFNARFJÓRÐUR SÍMI: 565-1169
 KT: 040158-6509 GSM: 891-6858

Samþykkt
Gunnar Jónsson

Verkefni
SÖRLASKEIÐ 34 HAFNARF

Verkhliuti
AFSTÖÐUMYND, SNIÐ OG EINLÍNUMYND

Kvarði
 1/50

Dags.
OKT. 1999

Teiknað af
G.J.

Teikning nr.
1 AF 2

8 7 6 5 4 3 2 1