




Samþykkt þann

29 JULI 1999

Byggingafultrúinn í Hafnarfirði
F.h. Kristján Þórarinnsson

RP

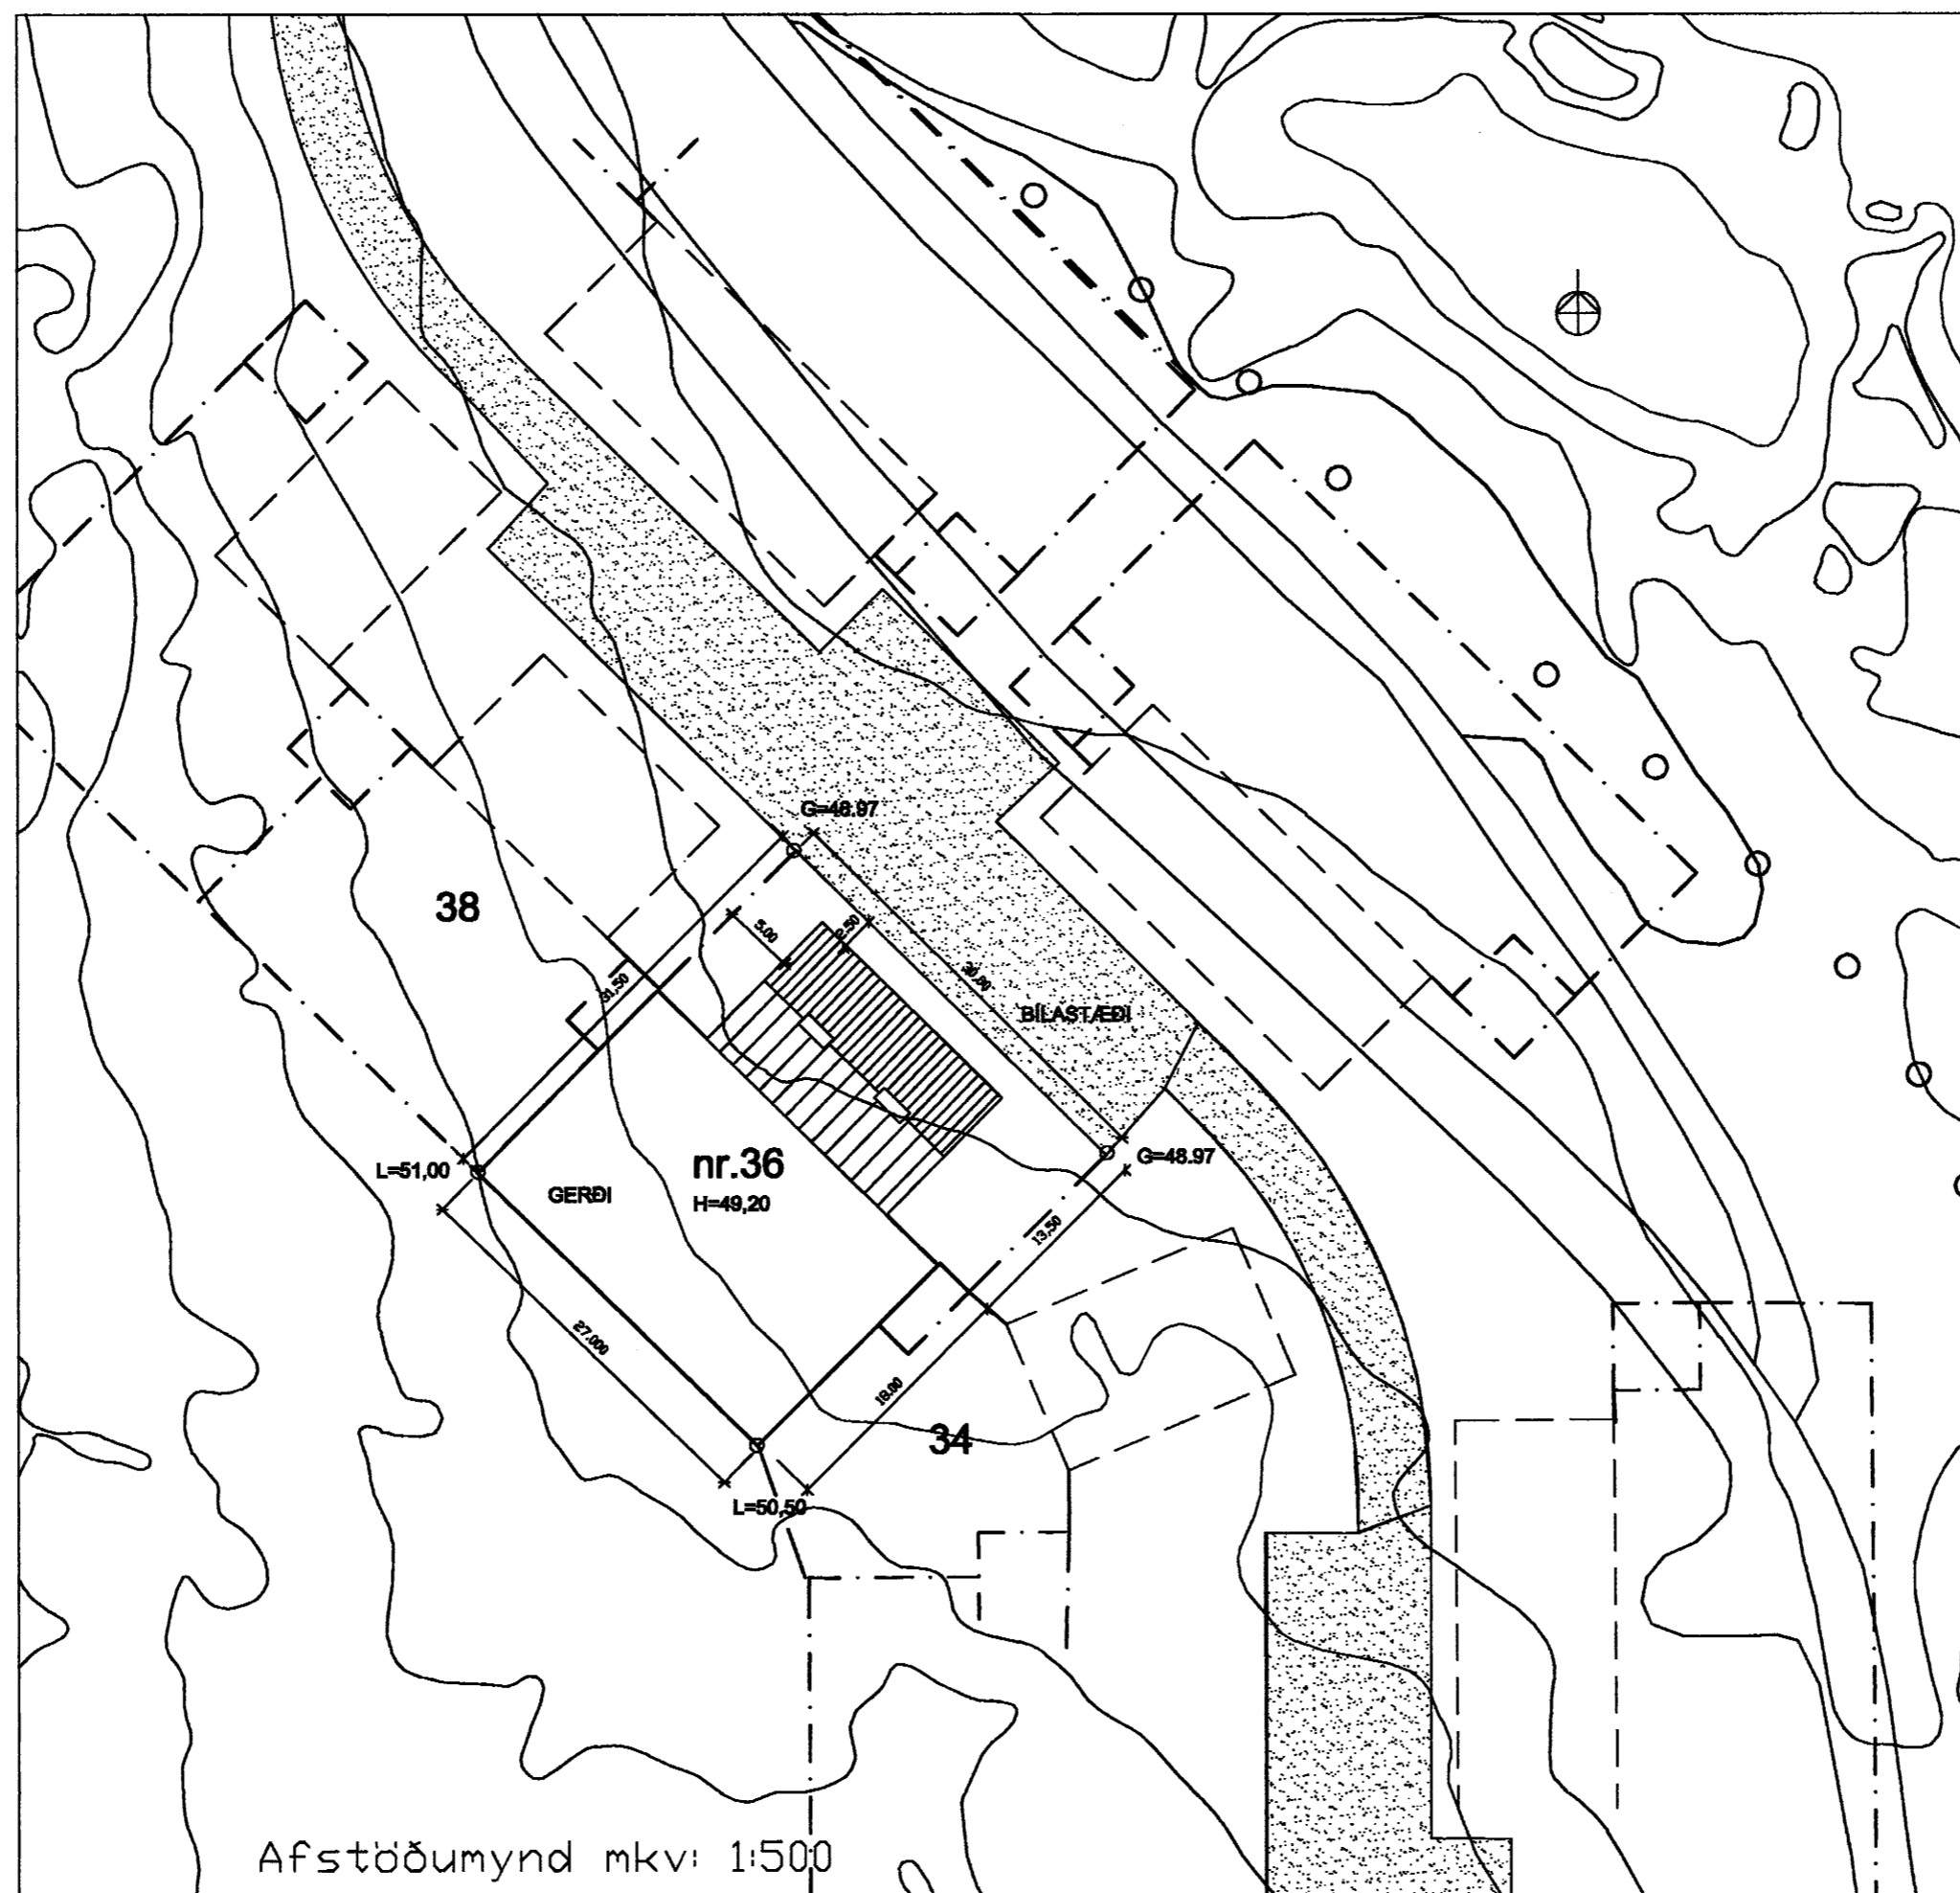

~~ÓGILT~~

EKKI ÓGILT
KA

Kristján Þórarinnsson

Sörlaskeið 36 Hafn.

003

BREYTT: _____
 DAGS: _____
 LÝSING: _____



ÞRIÐJA HÆÐIN, ARKITEKTAR – SIGURÐÓR AÐALSTEINSSON FAÍ
 STRANDGÖTU 28 220 HAFNARFIRÐI
 Sími: 555 46 10 FAX: 565 46 31
 KT: 250144-3939
 NETFANG: si@islandia.is

HANNAÐ: SA/VEIÐIKNAB: VEC DAGS: 26-07-1999 MKV: 1:500

VERKNR: