



Samþykkt þann


29 JULÍ 1999

Byggingafultrúinn í Hafnarfirði
F.h. Kristján Þórarinnsson

Skráningartala: Sörlaskeið 36, Hafnarfirði					Skrásetjari: Sigurþór Aðalsteinsson												
Landnúmer: 179610					Kennitala: 250144-3939												
Mætlunsnúmer: 01					Útgáfa: 4.01												
					Dags: 13.7.1999												
Uppskipting og lýsing					Stærðir												
D0	D1	D2	D3	D4	D5	D6M	D6	D7	D8	D9	D10a	D10b	D11	D12	D16	D17	
Lokun	Þymi	Notkun	Höfuð- flokkun	Eignar- hátt	Beruflokkur	Málflokkur	Sögur	Op	Brotstæður	Brotstæður sh = 1,8	Selstæði	Selstæði max	Brotstæður	Netstofur	Raf. Stærðir	Ráknatala skiptaáætt	
Stærðir	Stærðir	Stærðir	Stærðir	Stærðir	Stærðir	Stærðir	Stærðir	Stærðir	Stærðir	Stærðir	Stærðir	Stærðir	Stærðir	Stærðir	Stærðir	Stærðir	
		Matehluti			200,0	0,0	0,0	0,0	200,0	0,0			780,0	188,4	200,0	697,080	
		Botn											40,0				
	00	Kjallari															
	01	1. hæð			200,0	0,0	0,0	0,0	200,0	0,0			740,0	188,4	200,0		
A	0101	Hesthús	N	0101	200,0				200,0		2,50	4,90	740,0	188,4	200,0	3,70	697,080

18.000

13.500

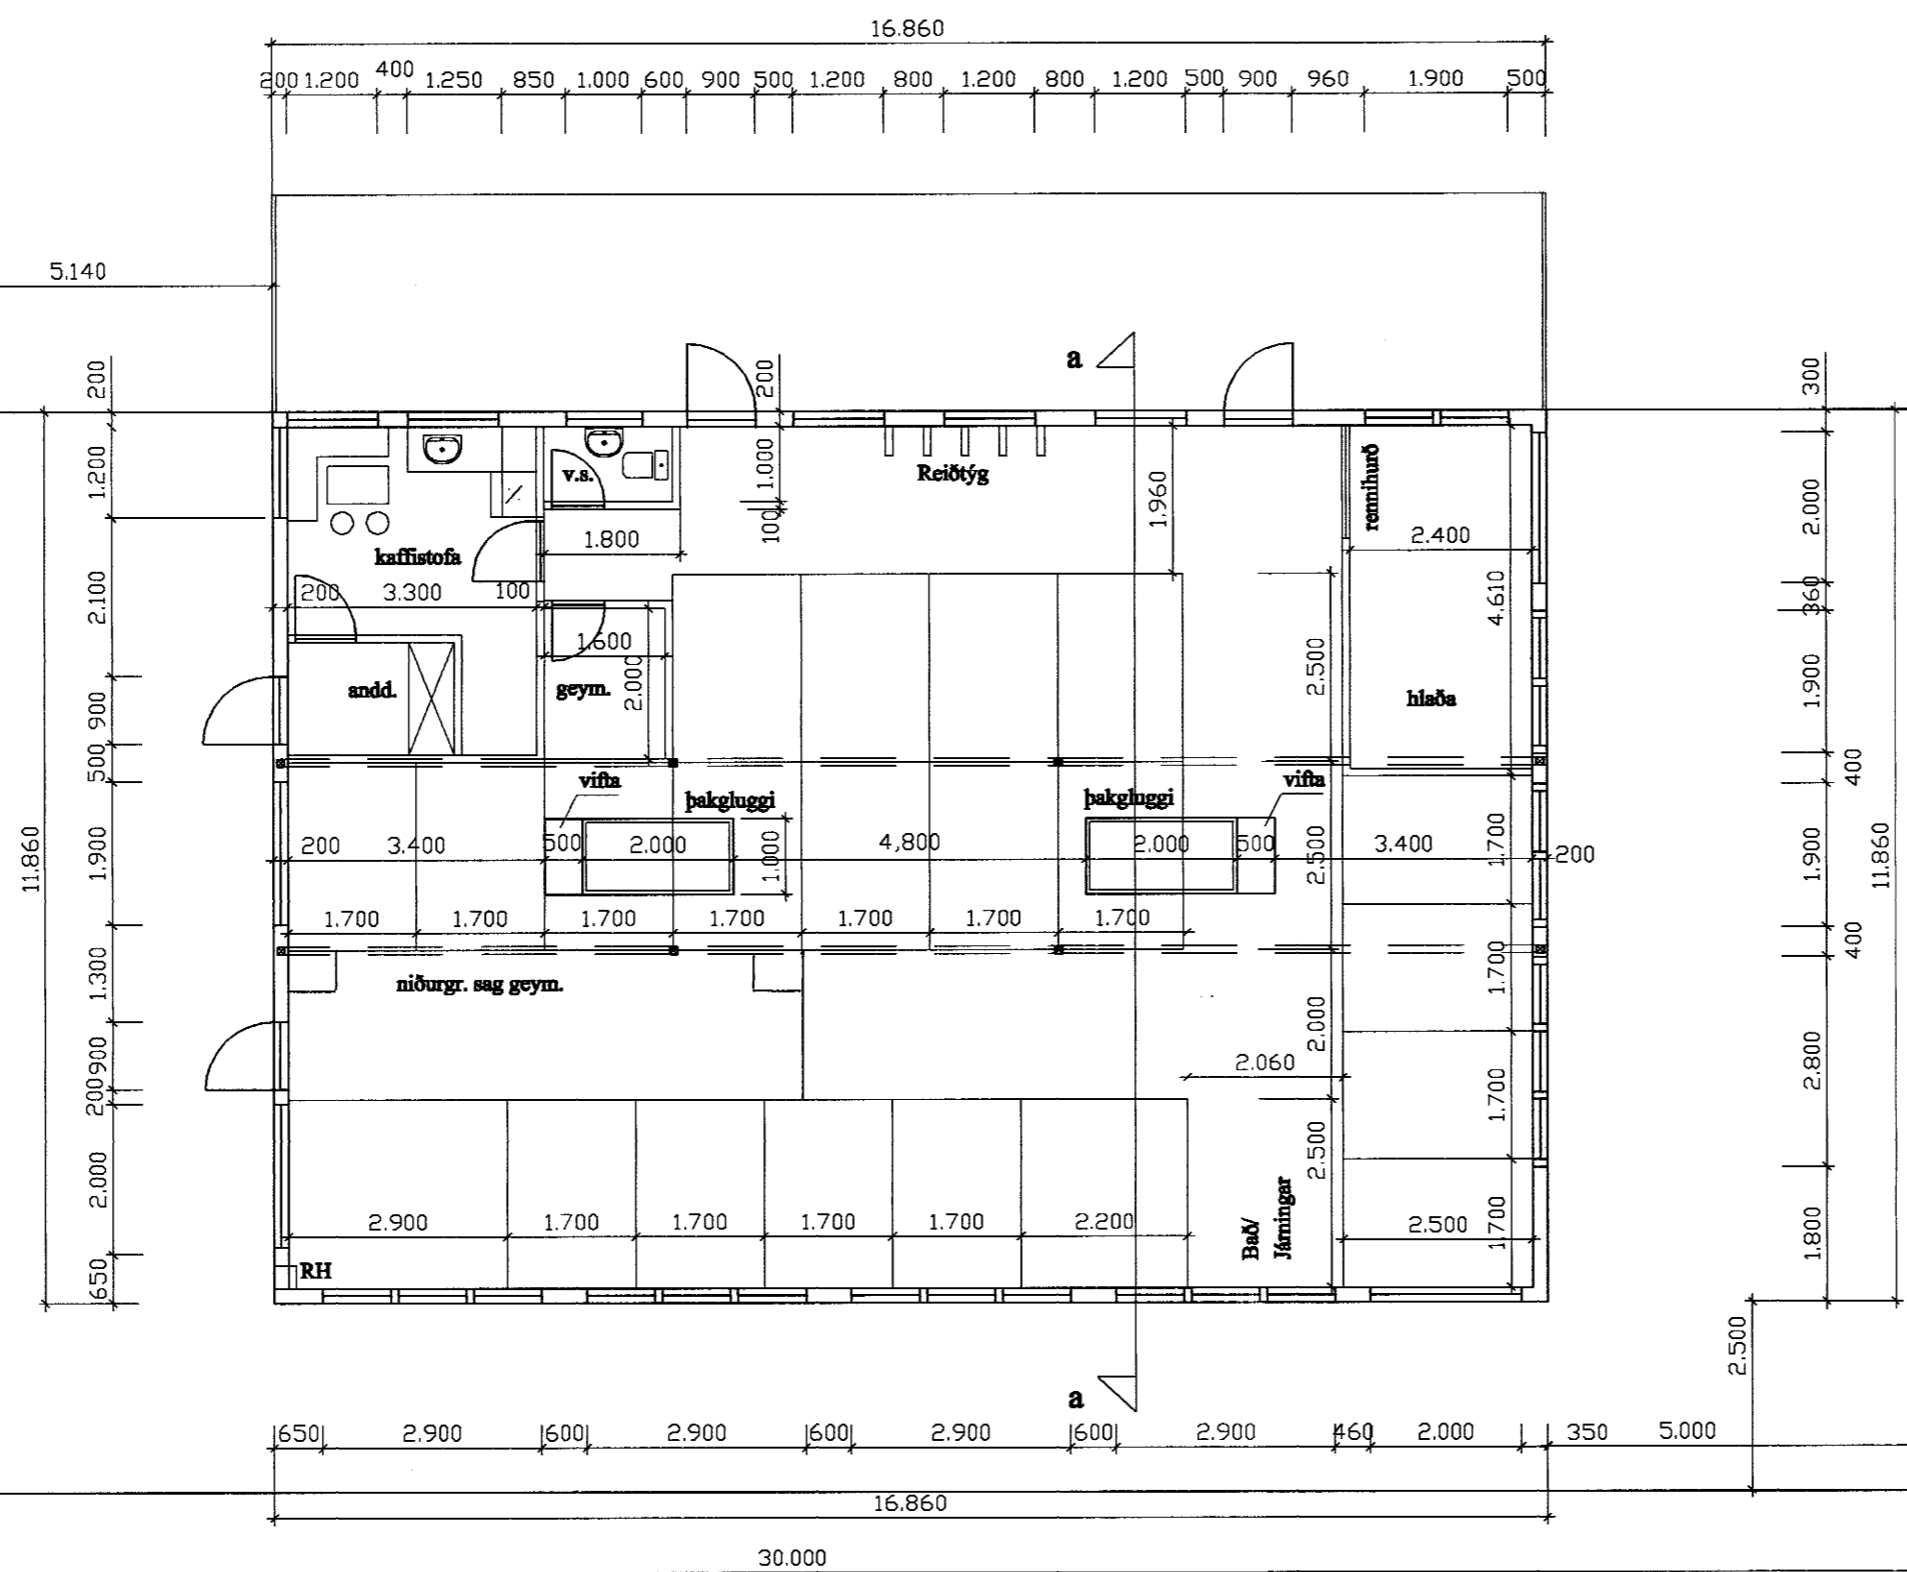

31.500

Sörlaskeið 36 Hafn. 001

Sigurþór Aðalsteinsson



ÞRÍÐJA HÆÐIN, ARKITEKTAR – SIGURÞÓR AÐALSTEINSSON FAI

Grunnmynd

STRANDGÖTU 28 220 HAFNARFIRÐI
SÍMI: 555 46 10 FAX: 565 48 31
KT: 250144-3939
NETFANG: si@islandia.is

HANNAD: SA/VEIÐIKNAD: VEC DAGS: 26-07-1999 MKV: 1:100

VERKNR:

YTT:	DAGS:	LÝSING: