



Norð-vestur hlið

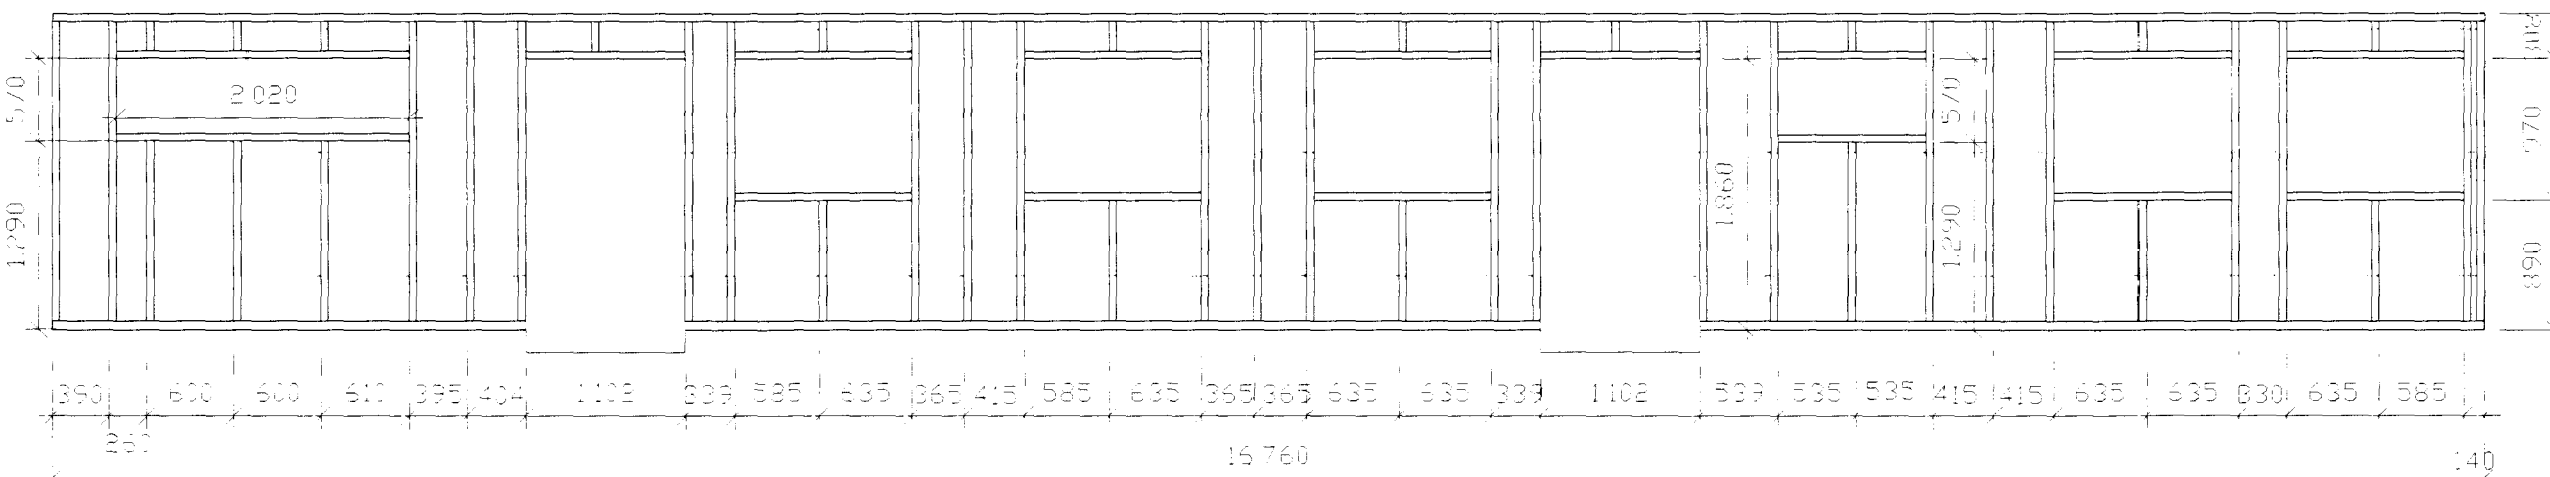


Suð-austur hlið

Grindur klæðist með 9mm krossviði að utan.
Negling krossviðar að utan skal vera: 20/40 saumur cc100mm.
Negling krossviðar að utan skal vera: 20/40 saumur cc100mm.

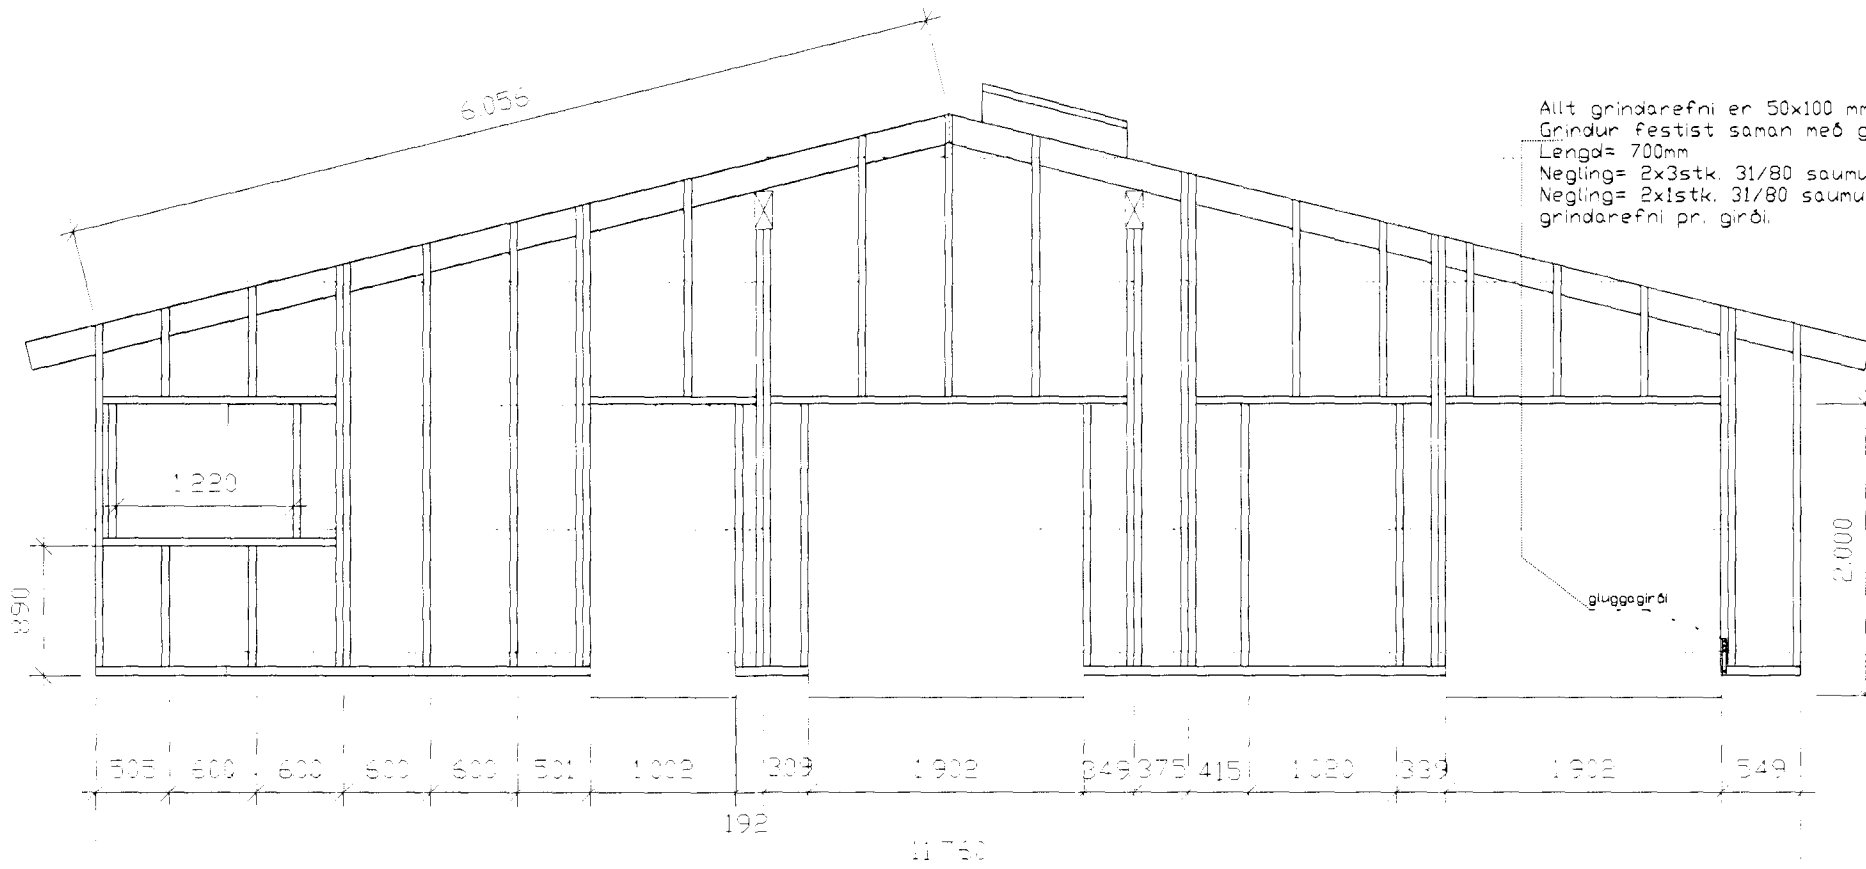


Norð-vestur hlið

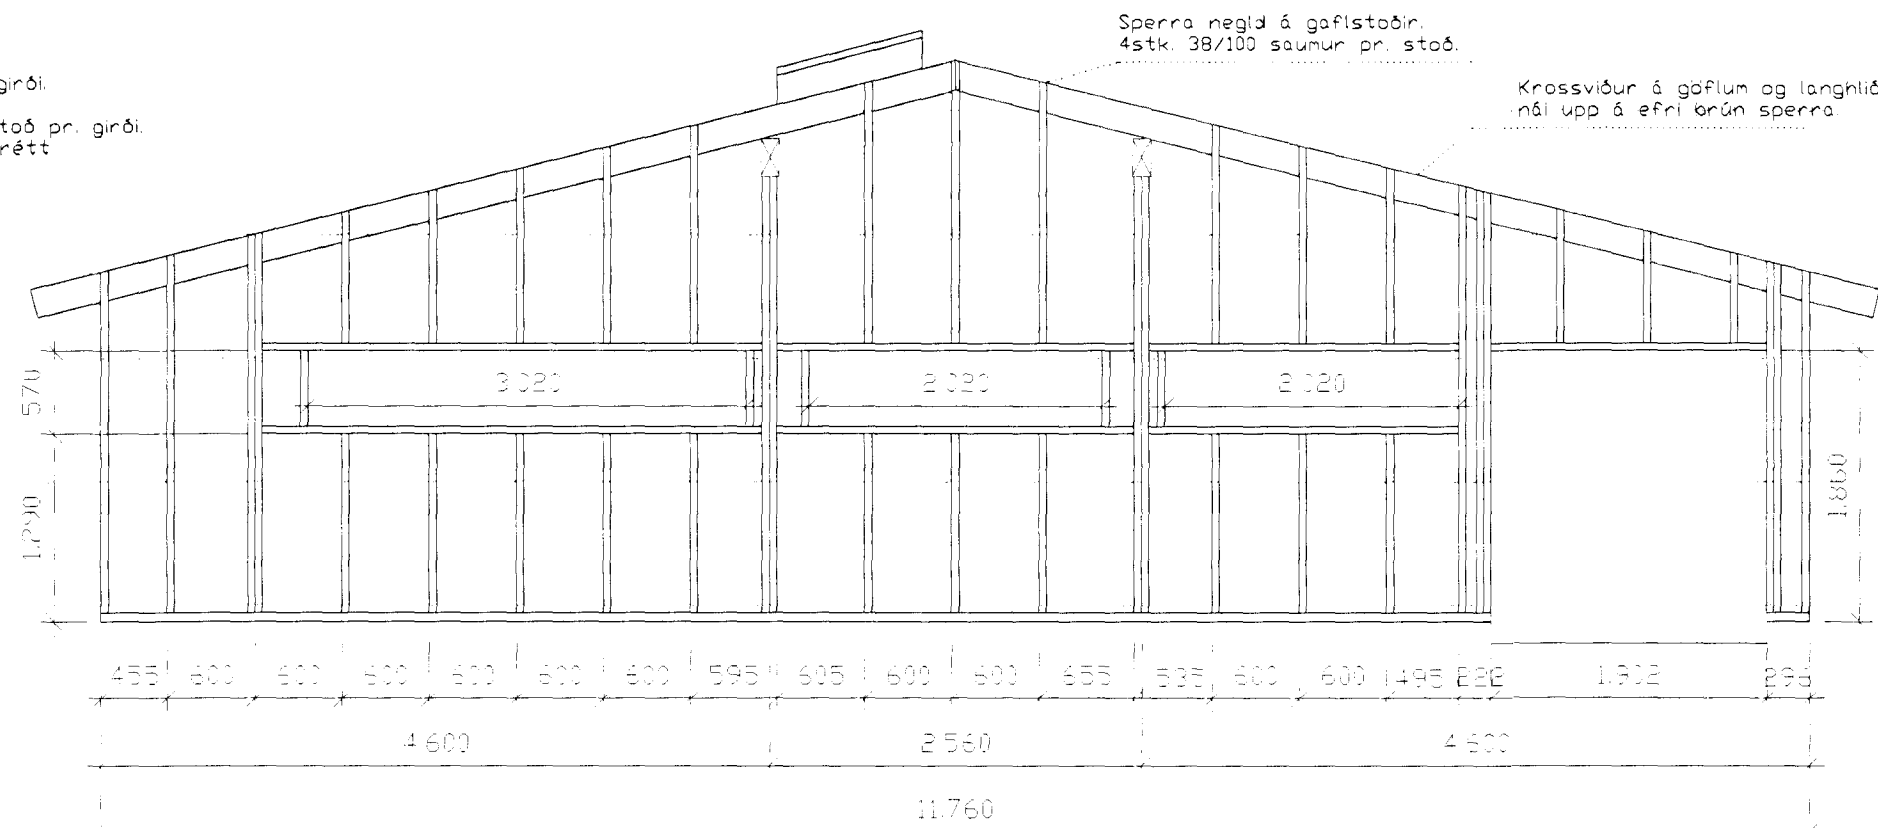

Suð-austur hlið



Sniðmynd C-C 10mm krossviðarlaski beggja megin sperru. 2x5stk. 40/50 saumur pr. laska.

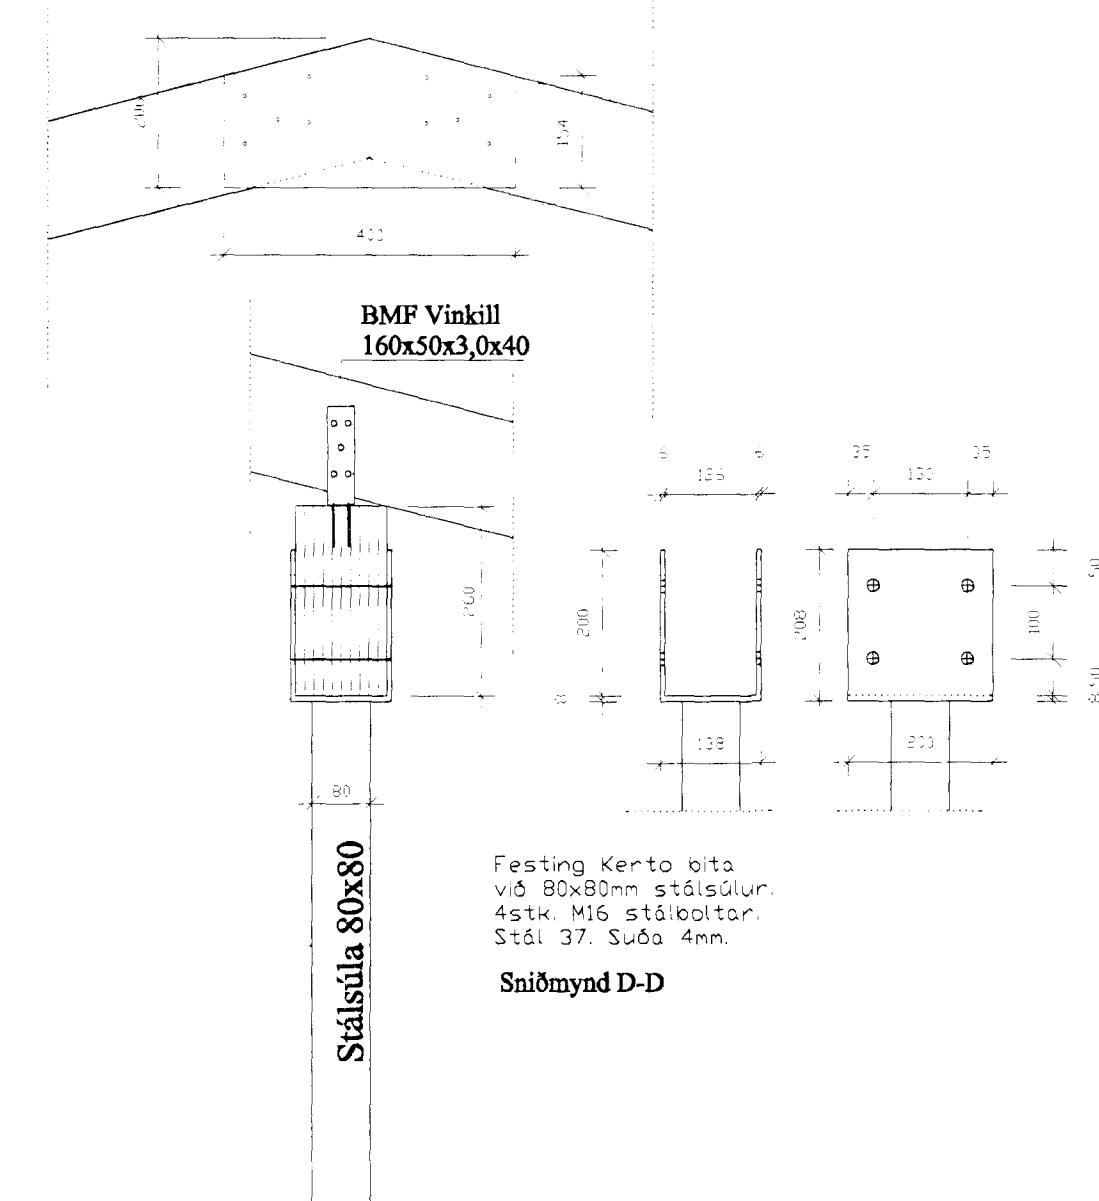


Festing Kerto bita við 80x80mm stálsúlur. 4stk. M16 stálboltar. Stál 37. Suða 4mm.

Sniðmynd D-D

Negling í sperru: 4 stk. 40/40 Kambsaumur
Negling bita: 4 stk. 40/60 Kambsaumur
Sniðmynd A-A

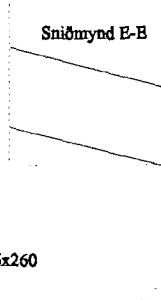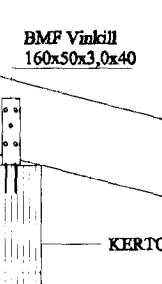

Negling í sperru: 4 stk. 40/40 Kambsaumur
Negling í yfirstykki: 4 stk. 40/50 Kambsaumur
Girði er ekkert sýnt í sniði. Útdráttur, ekkert teikningu arkitekt.

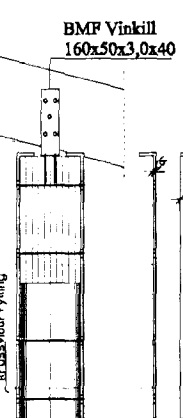

Festing Kerto bita við 100x100mm súlur í gáflum. Stál 37. 4stk. M16 stálboltar.

Sniðmynd B-B

gluggagirði

XX.XX.XXXX
TEIKNINGU BREYTT

SÖRLASKEIÐ 36
SPERRUR
ÚTVEGGJAGRINDUR, SNIÐMYNDIR

HANNAÐ : . SVK TEIKNÁÐ : . EC DAGS : . 01/11/1999 MKV : . 1/50 1/20 1/15 VERKN : . X

TEIKNISTOFA

B-01.03
SVEINN KARLSSON TÆKNIFRÆÐINGUR FTFI
STRANDGÖTU 28 220 HAFNARFJÖRÐUR
S.896 4005 / 555 4279 NET: SVEINN@MEDIA.IS KT.131247-2069

Byggingarritun Hálfarjarðar
Algreitt þann
17.11.1999
S. Karlsson
Sigurbjartur Halldórsson

11.11.1999