


- ⊙ 10cm fyrir neðan loft
- ⊙ 10cm fyrir ofan hurð/glugga

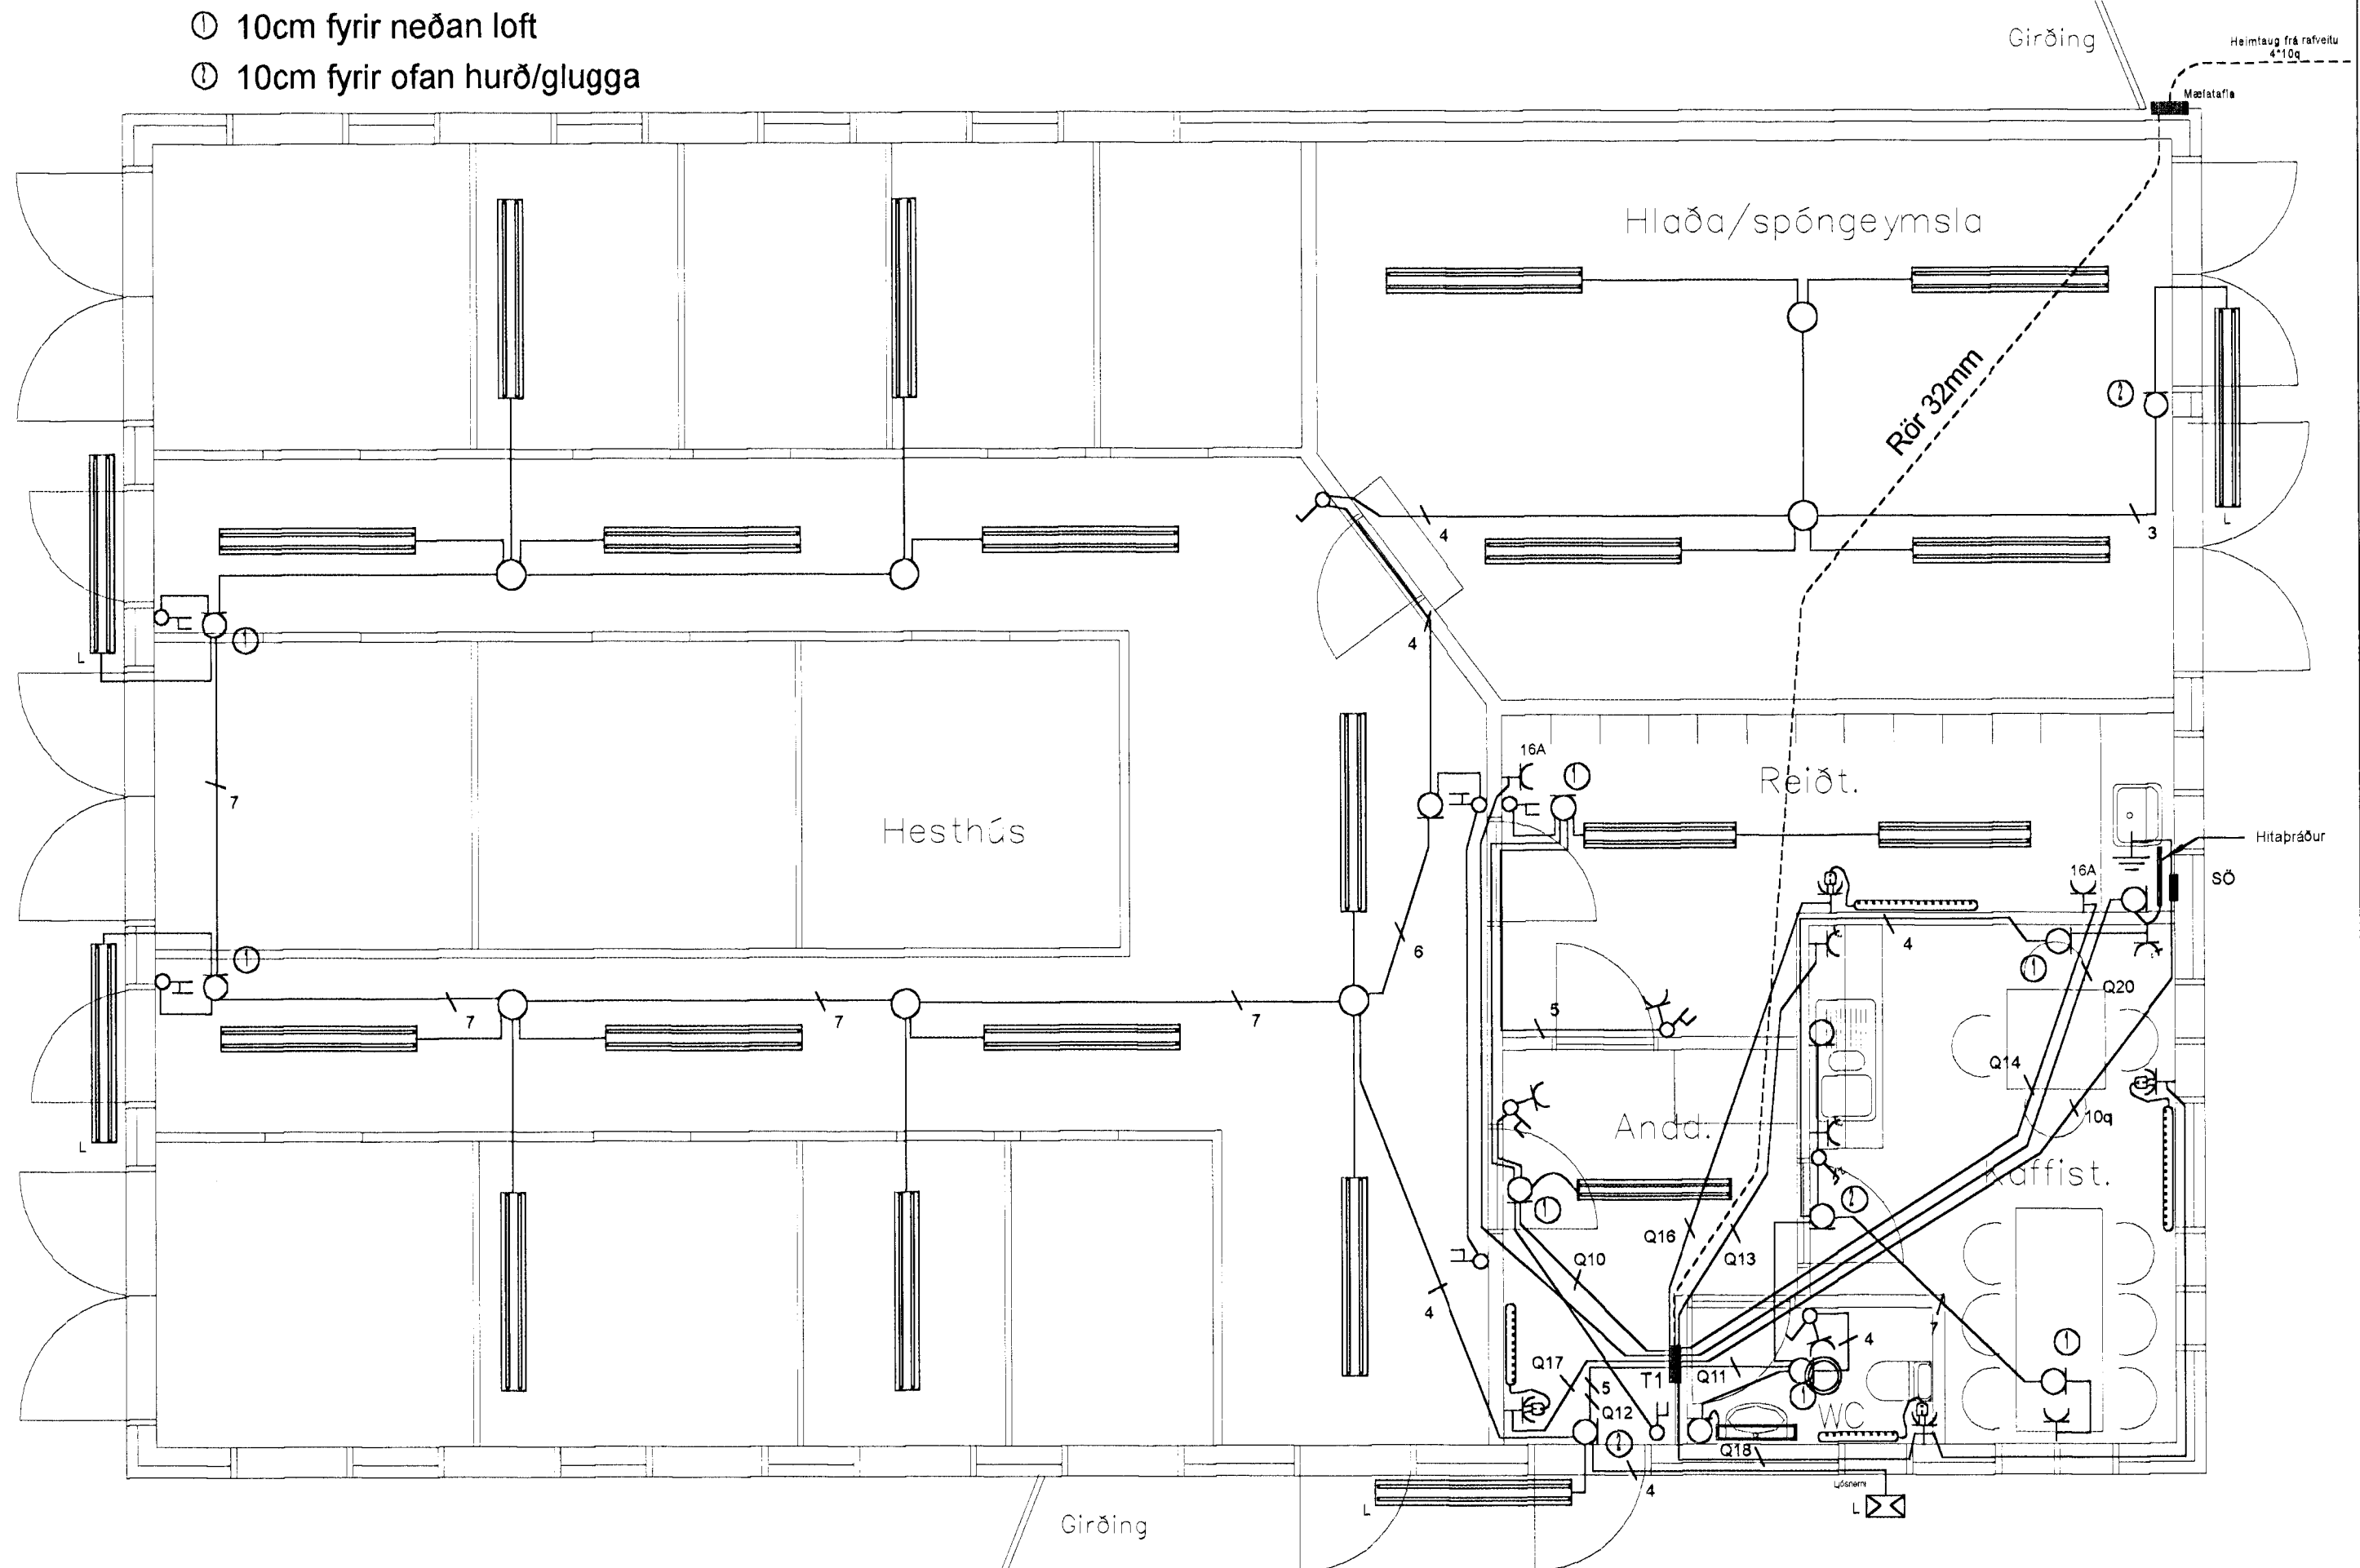

ÚTGÁFA	DAGS:	SKÝRINGAR
A	Ágúst '99	Grunnmynd: lágspennu, smáspennu
B		
C		

TEIKNAD AF: Arnar Aðalsteinsson	HÖNNUN: Arnar Aðalsteinsson
YFIRFARIÐ AF: <i>[Signature]</i>	
SAMBÝKKT AF: <i>[Signature]</i>	

RAFSEL
Guðjón Pétursson

HNJÚKASELI 6 S:5676598

RAFLAGNATEIKNING
SÖRLASKEIÐ 38, HAFNAFIRÐI

MÆLIKVARÐI: 1 cm = 50 cm Teikning no 5 Útprintun: 10.8.1999