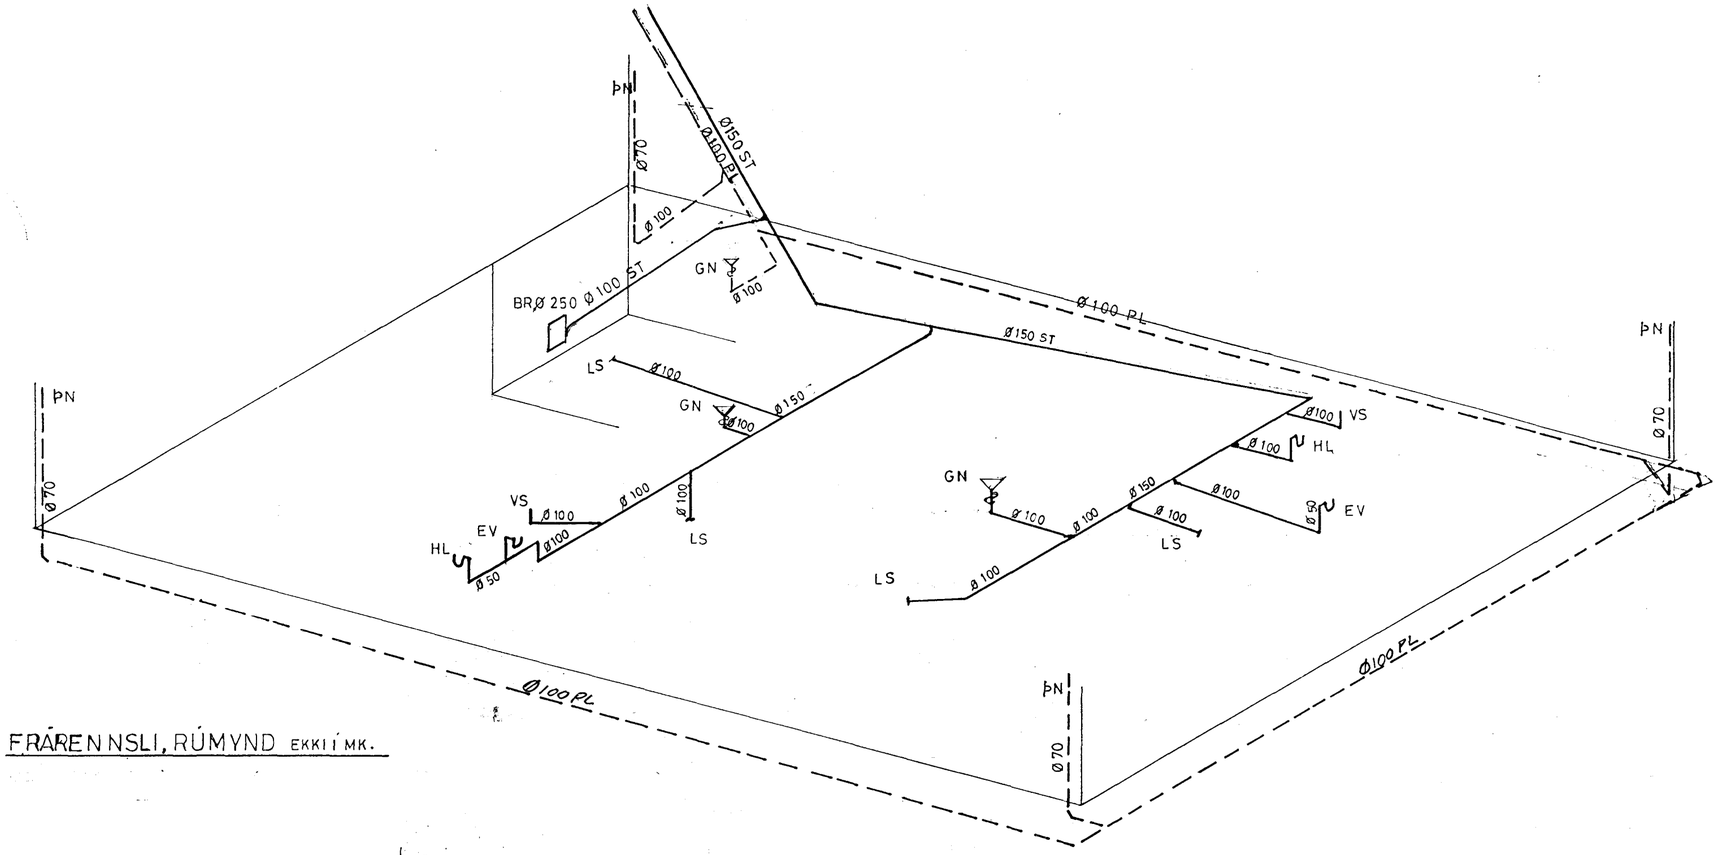

FRÁRENNSLI, RÚMYND EKKI Í MK.

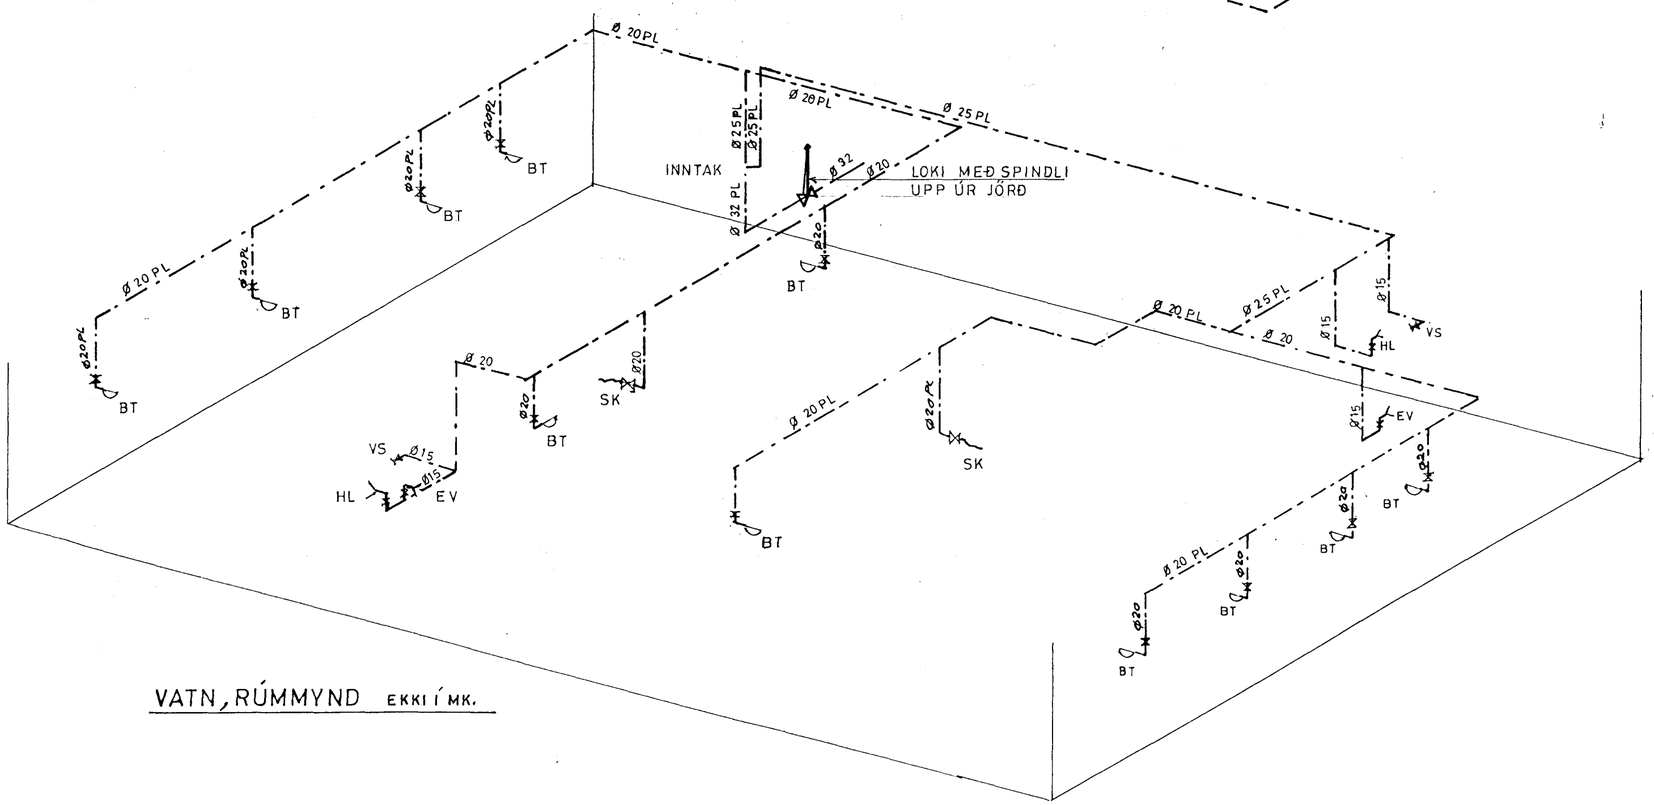

VATN, RÚMMYND EKKI Í MK.

Byggingafulltrúi Hafnarfjarðar
Afgreitt þann
25 NÓV. 1998
Sigurbjartur Halldórsson

Hesthús Sörlaskeiði 40
Hafnarfirði.

BL. 7

Frárennslis - og vatnslagnir.
Rúmmyndir Án mælikv.

Jón Sigurðsson, tæknifr. MTFÍ Kt. 130733-3959
Engjaseli 52, Reykjavík. Sími 5573665

Dags. 23. 11. '98

Jón Sigurðsson