




Byggingafrúitíð Hafnarfjarðar  
 Afgreitt þann  
 16. DES. 1998  
 Sigurbjartur Halldórsson

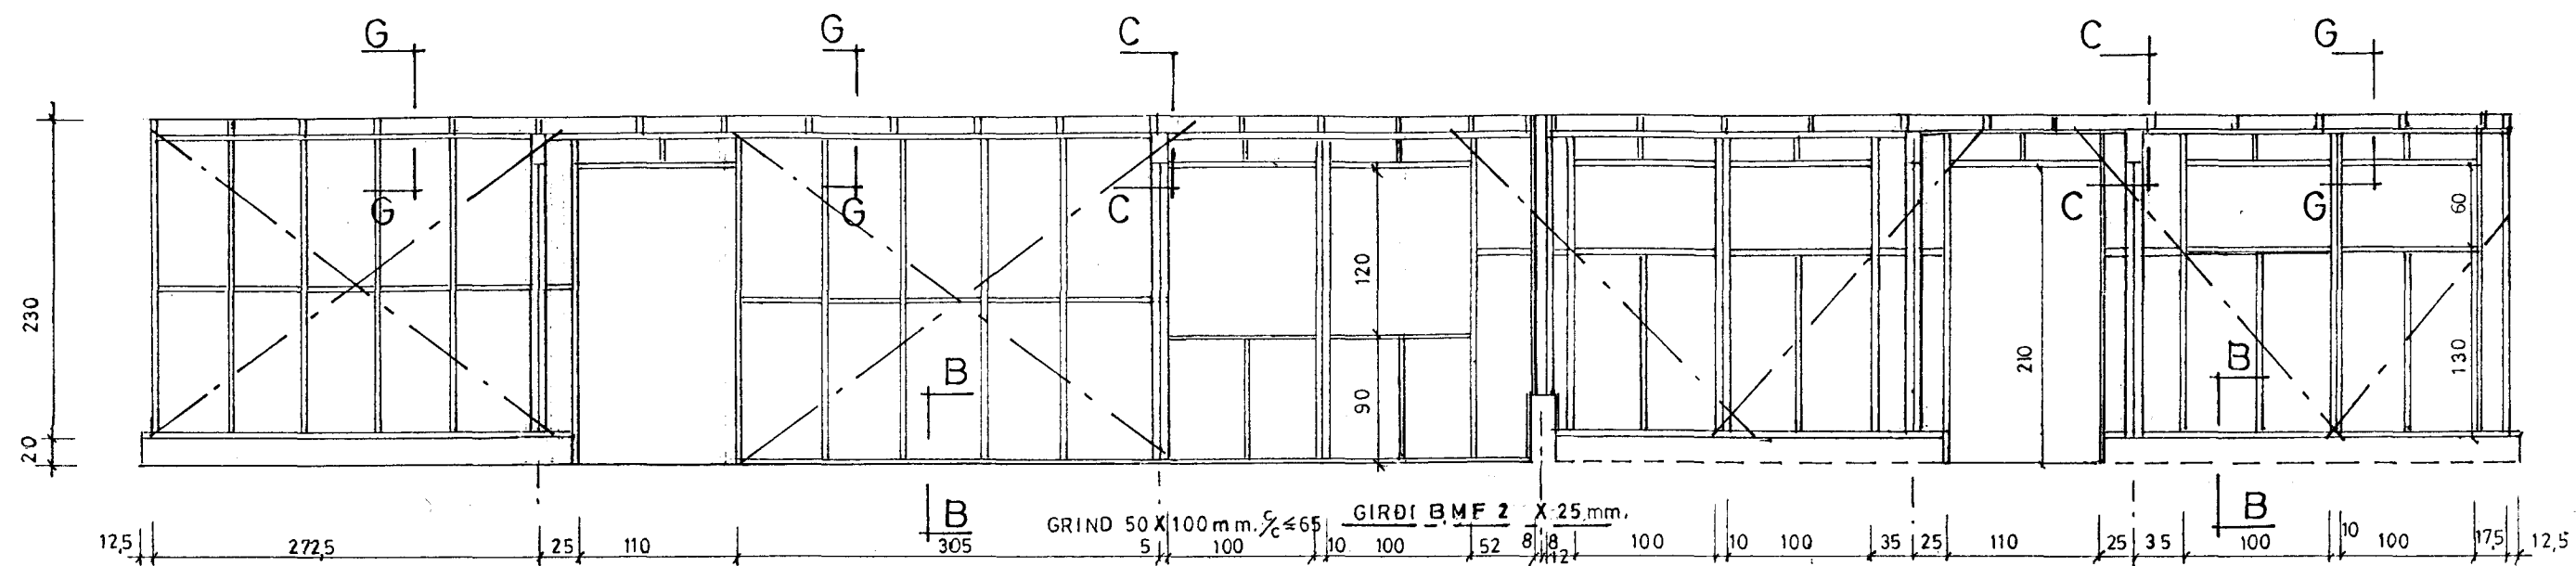


V3 VESTURHLIÐ

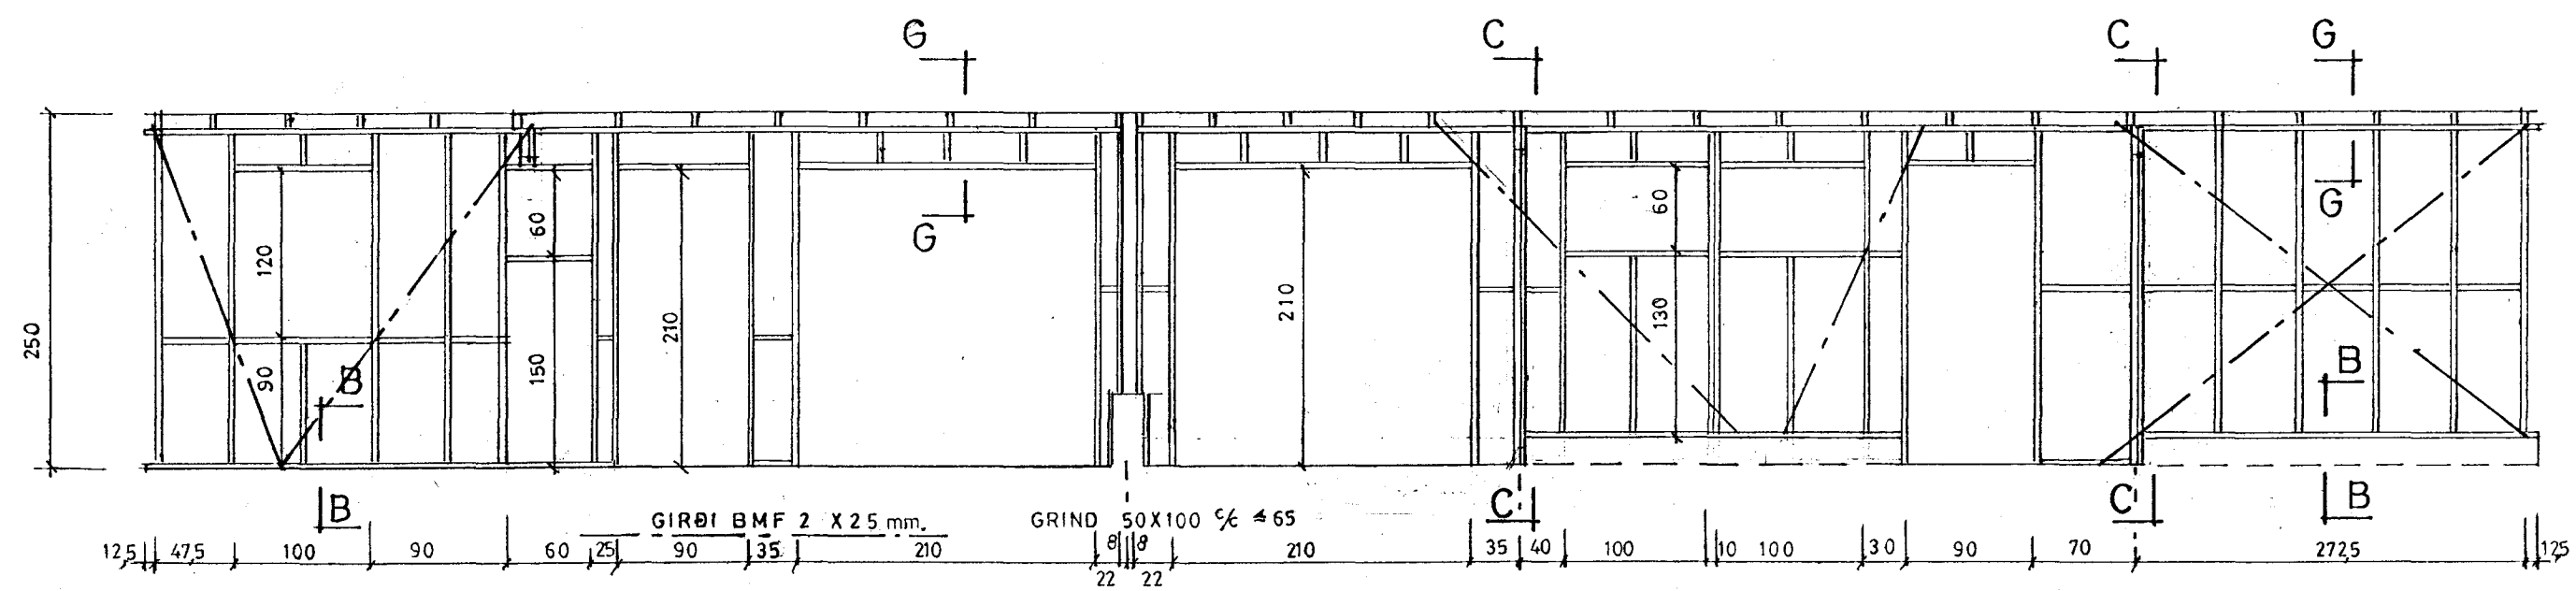

V4 AUSTURHLIÐ

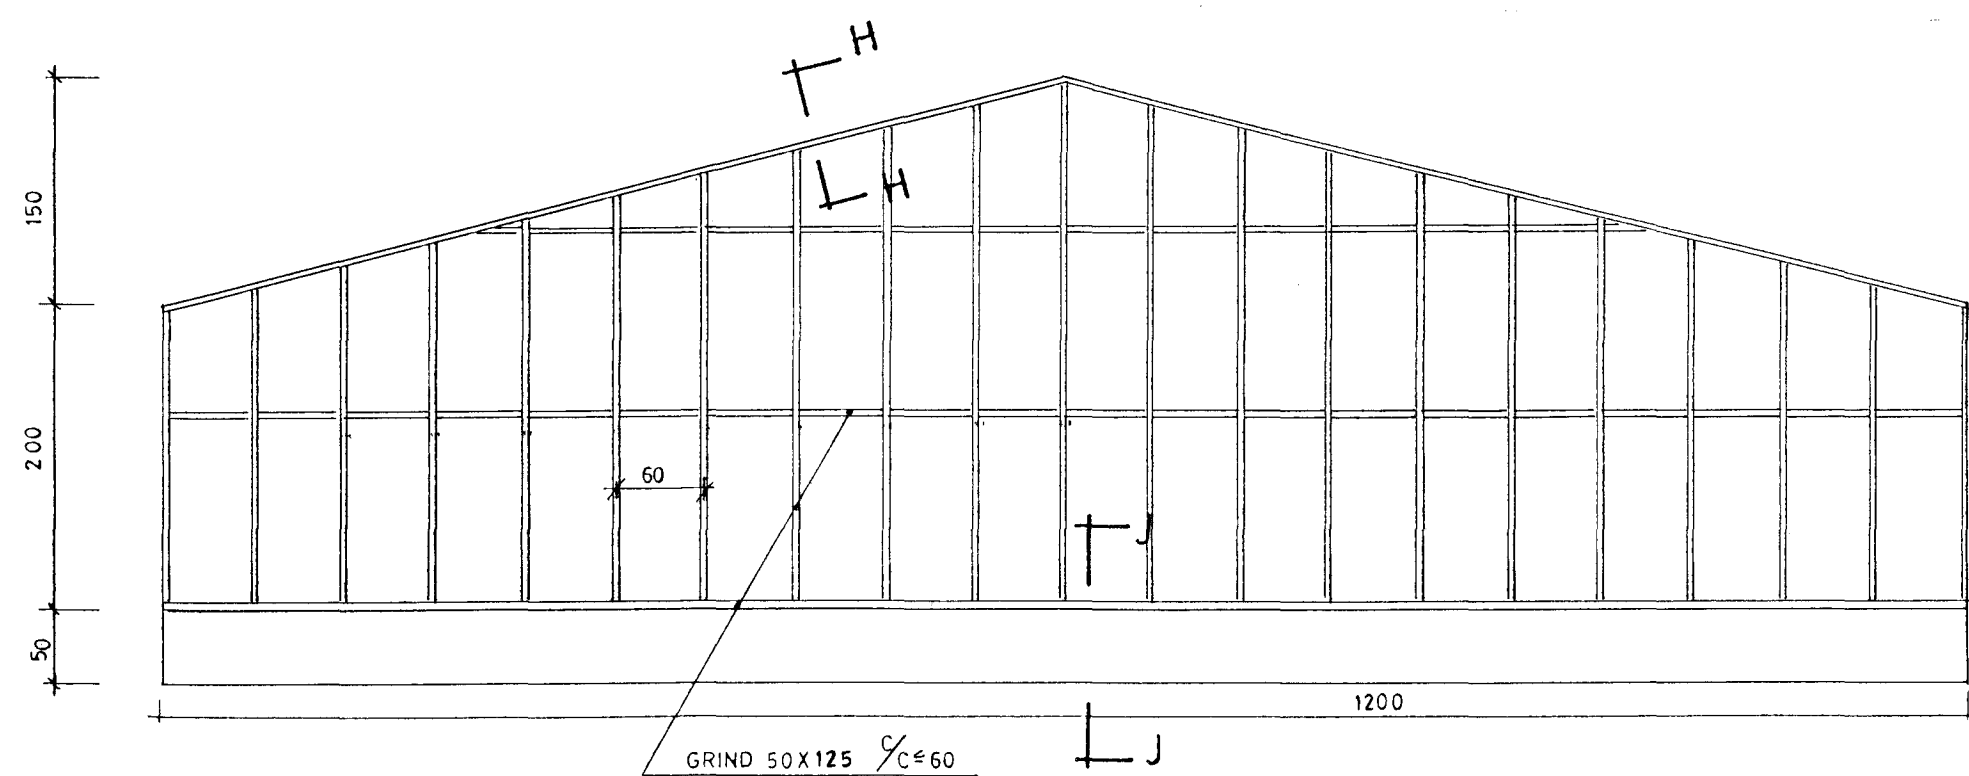

V5 ELDVARNARVEGGUR

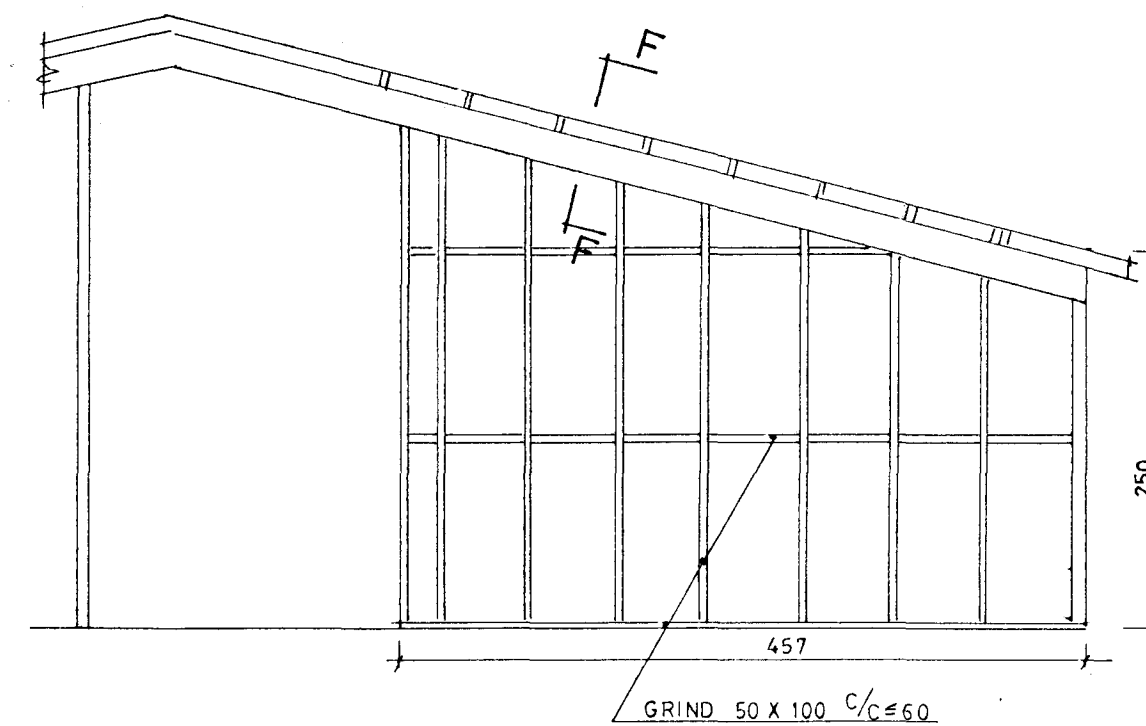

V6

SKÝRINGAR: SJA' BL.8

Hesthús Sörlaskeiði 40  
 Hafnarfirði.

BL. 10

Burðarvirki, Veggir  
 V3, V4, V5, V6  
 Snið

Mk. 1:50  
 1:10

Jón Sigurðsson, tæknifr. MTFÍ Kt. 130733-3959  
 Engjasetli 52, Reykjavík. Sími 5573665

Dags. 14. 12. '98

Jón Sigurðsson