

8

7

6

5

4

3

2

1

F


E

D

C


B

A

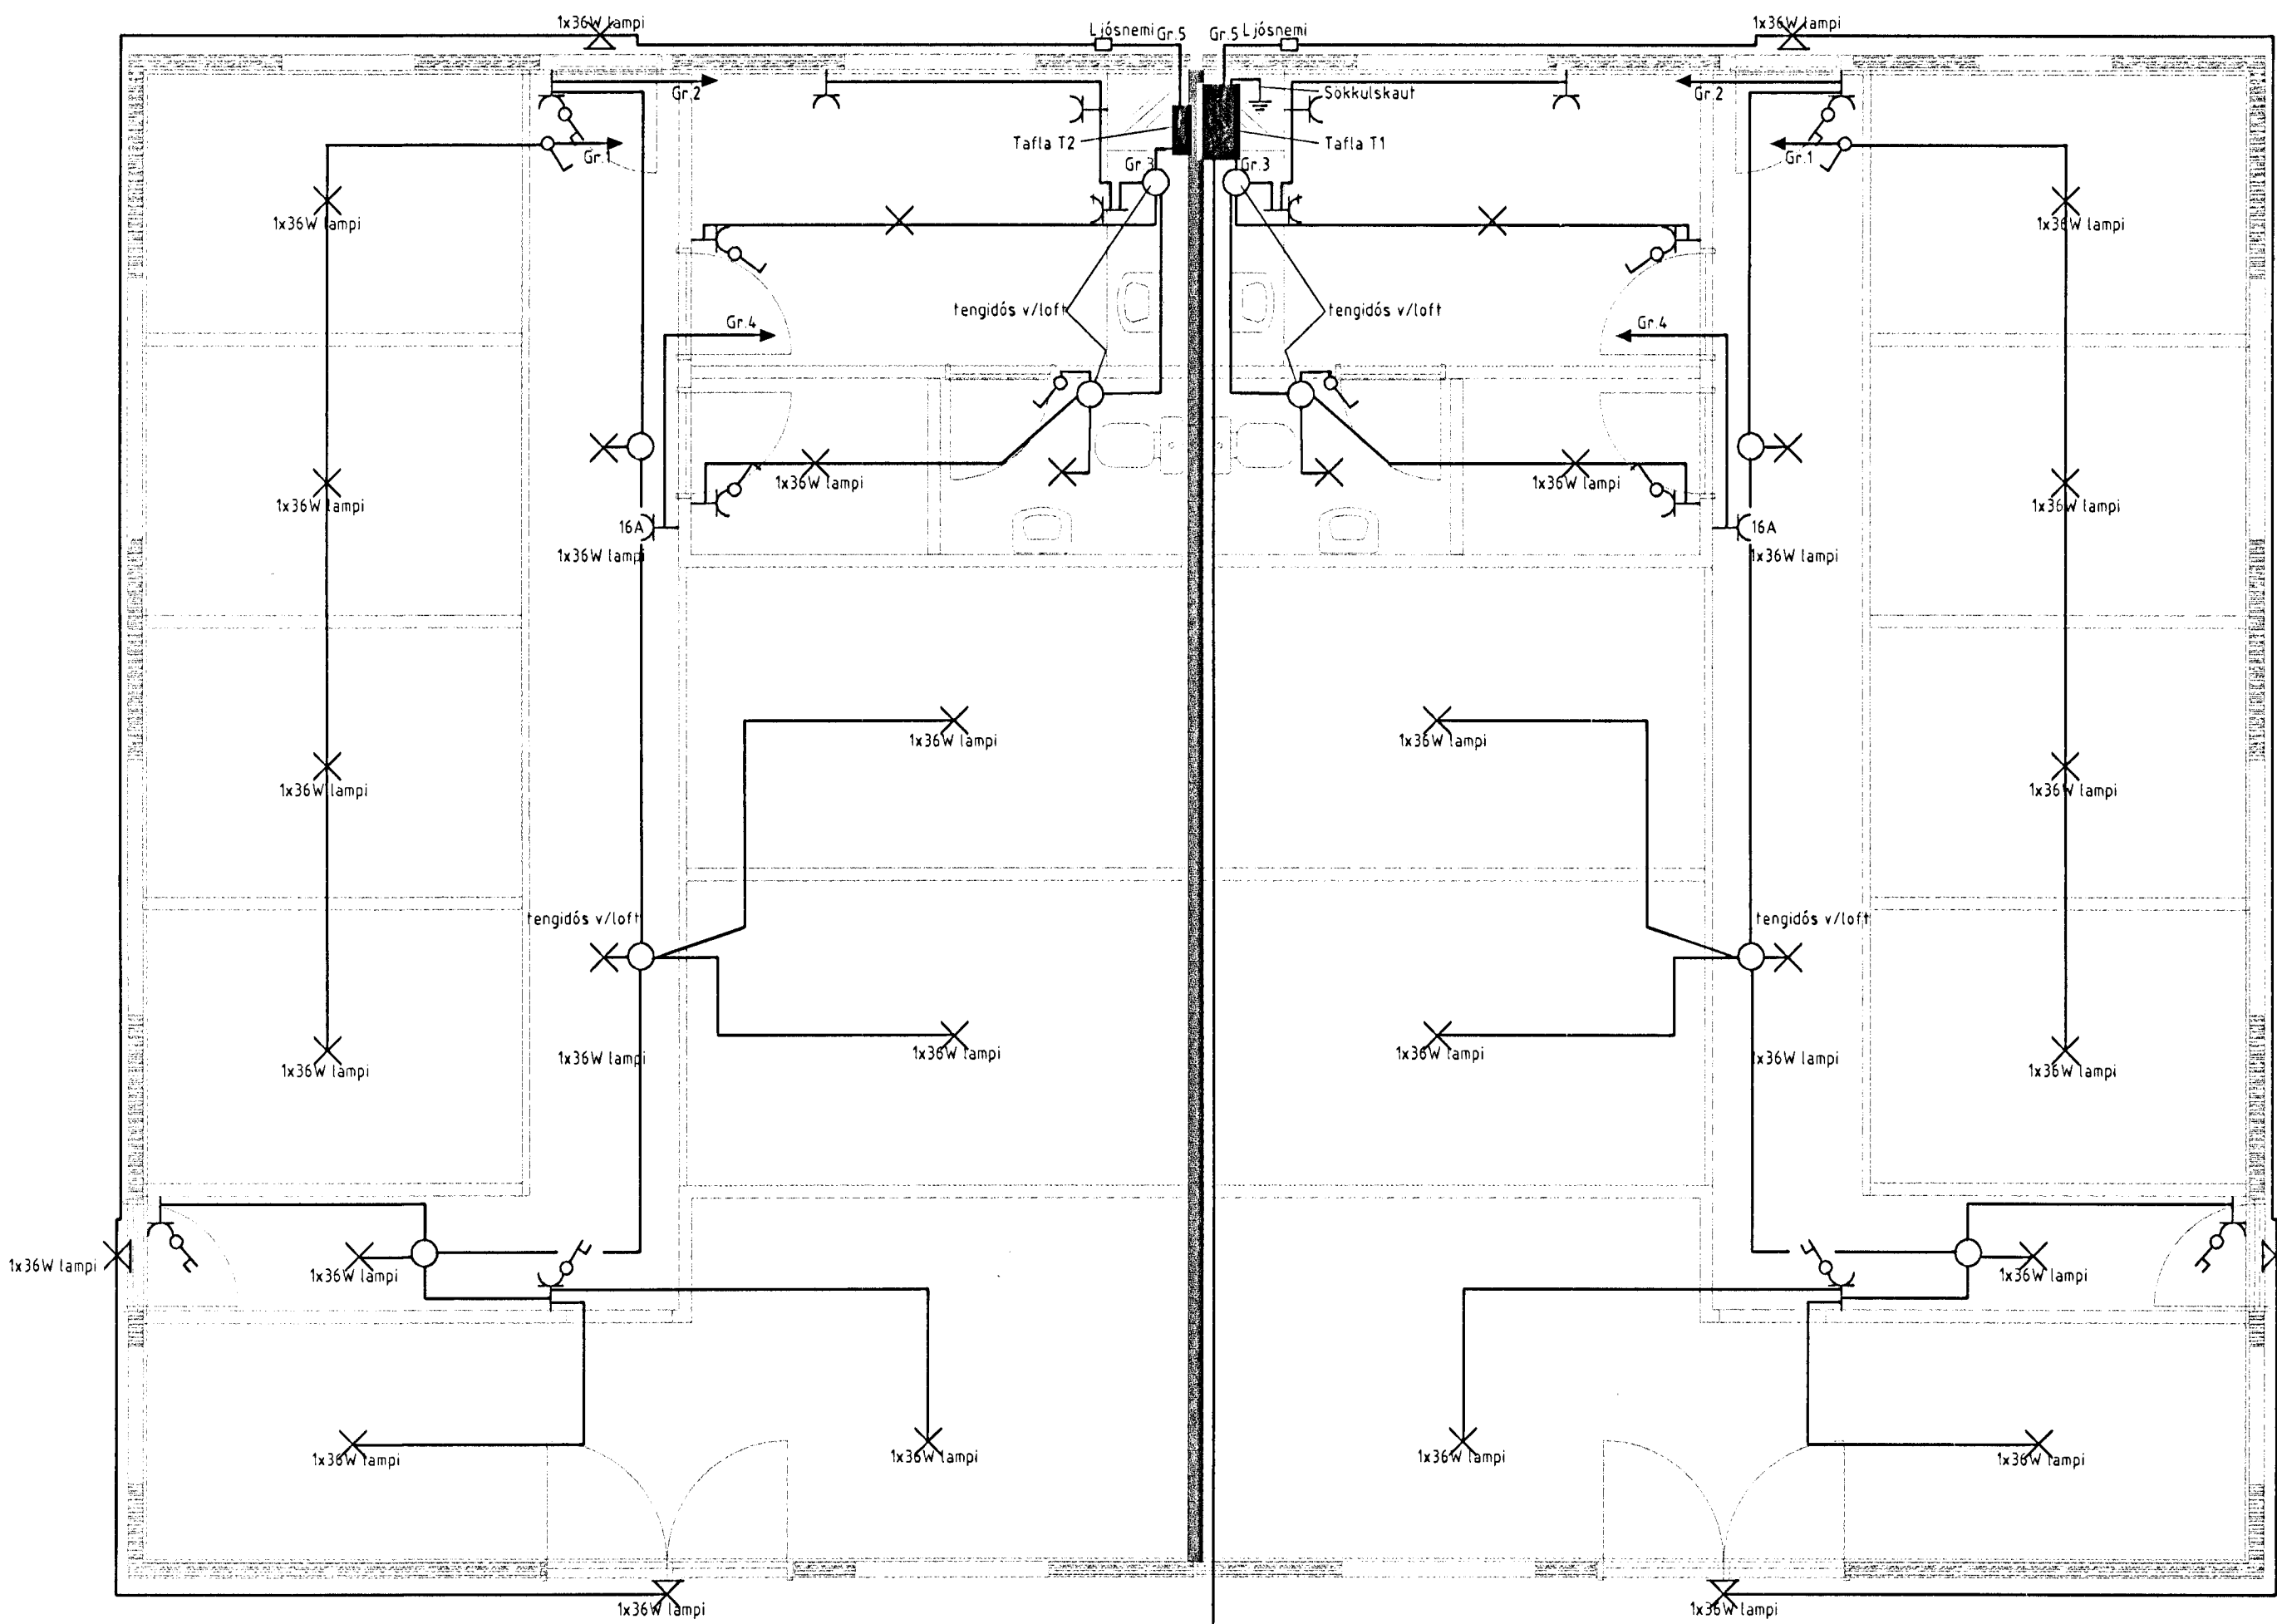


Inntök samþykkt 23.19.1999.
 Rafveitu Hafnarfjarðar
 Birtur Dasbjert.

SETJA SKAL SÖKKULSKAUT Í GRUNN
 SJÁ NÁNARI ÚFÆRSLU Í TÆKNILEGIR TENGISKILMÁLAR
 TEIKNING D.11.1996 M1

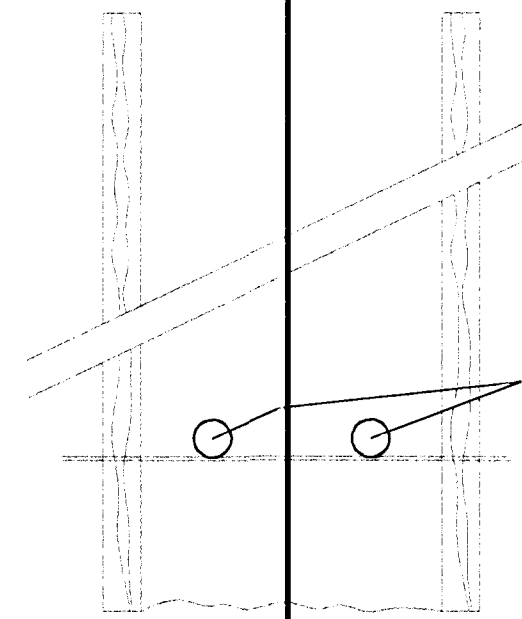

SNID AF STEYPUTEINUM Í SÖKKLUM
 ENGINN MÆLIKVARÐI

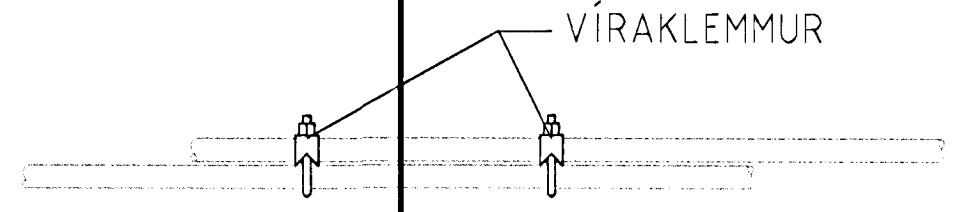

SAMTENGING STEYPUTEINA
 SETJA SKAL TVÖ VÍRLÁSA
 Á HVER SAMSKYEITI

Stofn rafveitu
 Rör skulu ná út að lóðarmörkum
 2xØ50

Stofn rafveitu
 Rör skulu ná út að lóðarmörkum
 2xØ50

Verkheiti		
Sörlaskeið 42 Hafnarfirði		
Verkhúti/Verknúmer		
Grunnmynd, sökkulskaut		
Blað nr.	Teikningarnúmer	Kvarði
1/2		150
Hannað	Teiknað	Dags.
SH	SH	10.mái 1999
Yfirfarið	Samþ.	Breyting

Rafteiknistofa Sigurjóns Harðarsonar
 Hraunbrún 30 220 Hafnarfirði sími 5651845, 898 0970

3638

8

7

6

5

4

3

2

1

F

E

D

C

B

A