



AFSTÖÐUMYND 1:500

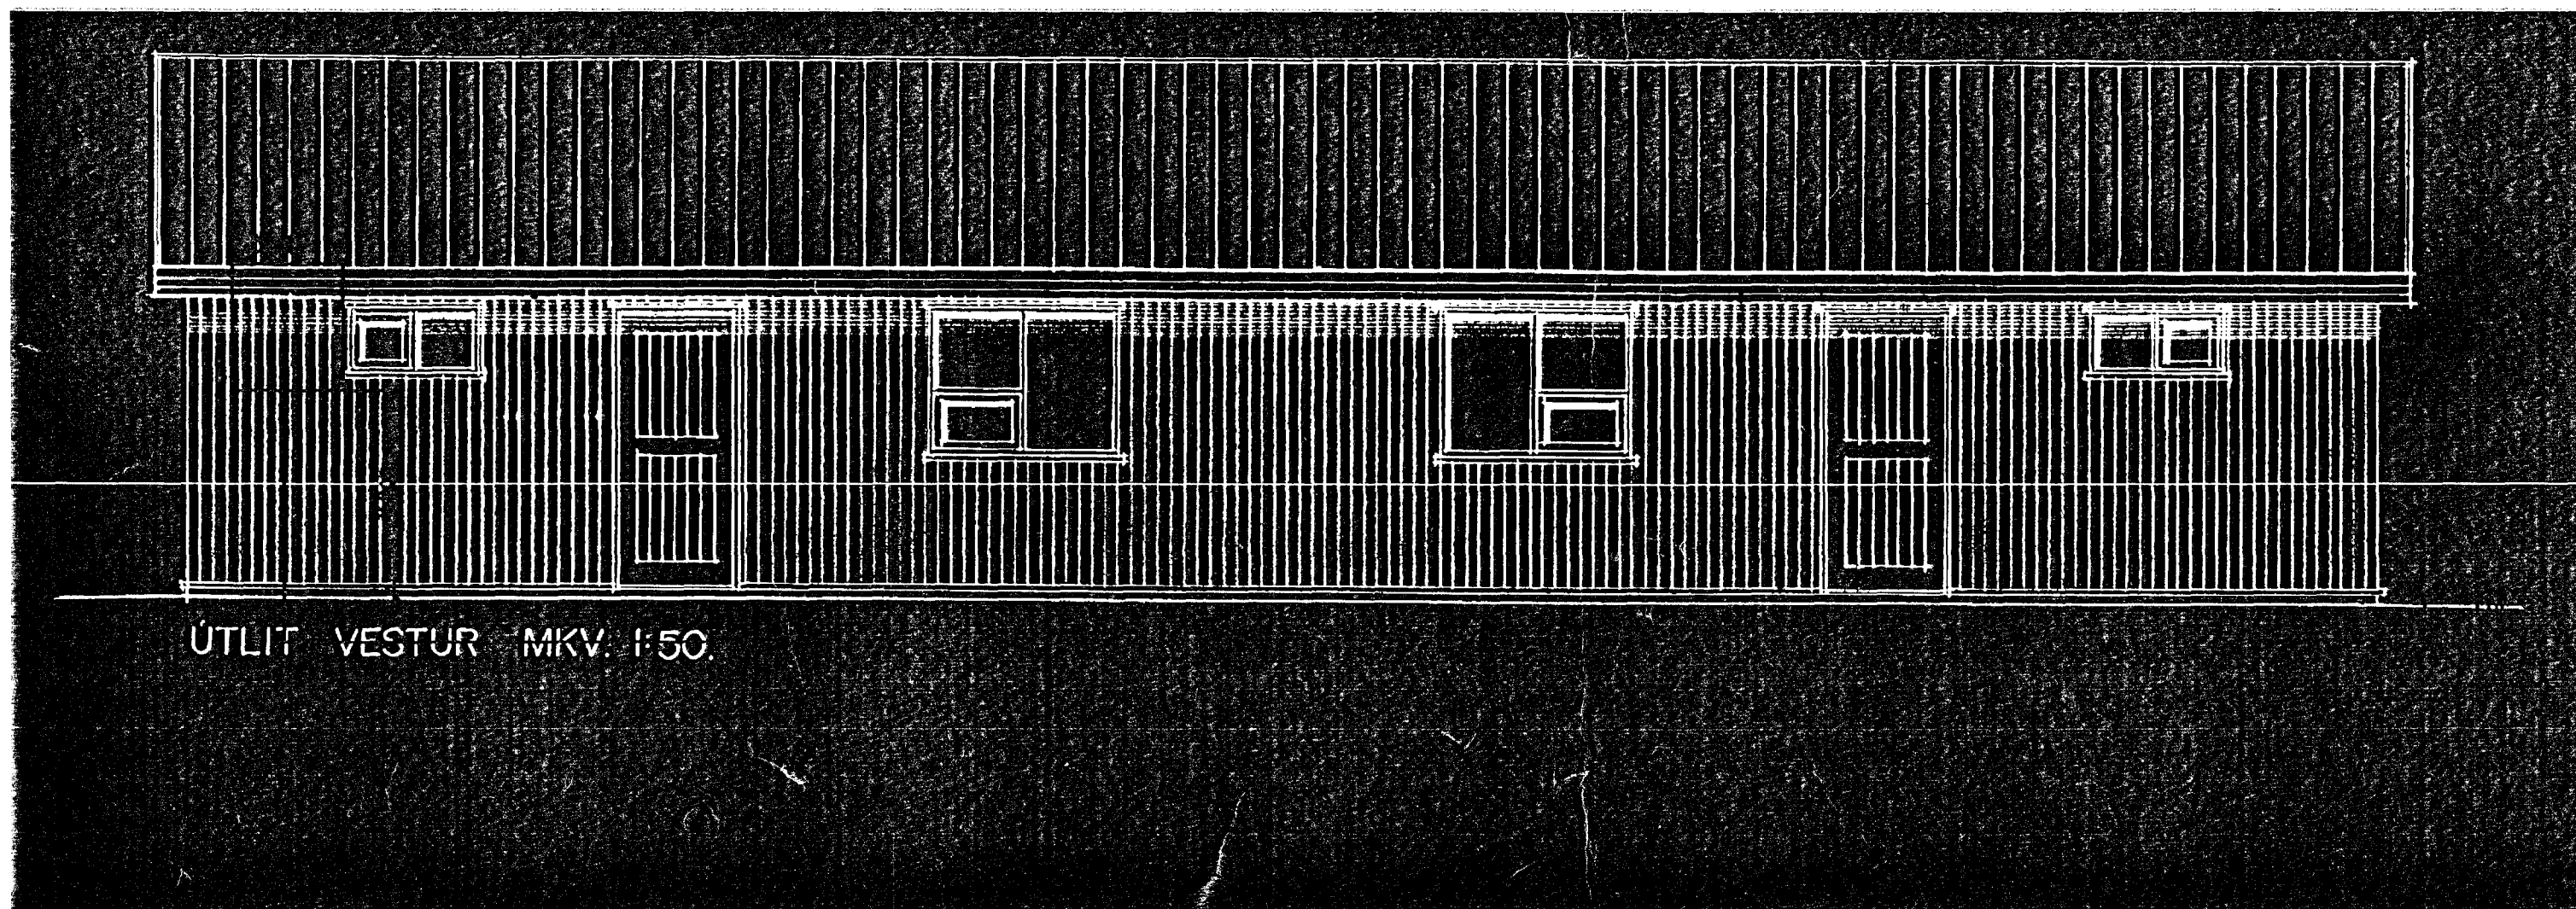

ÚTLIT VESTUR MKV. 1:50

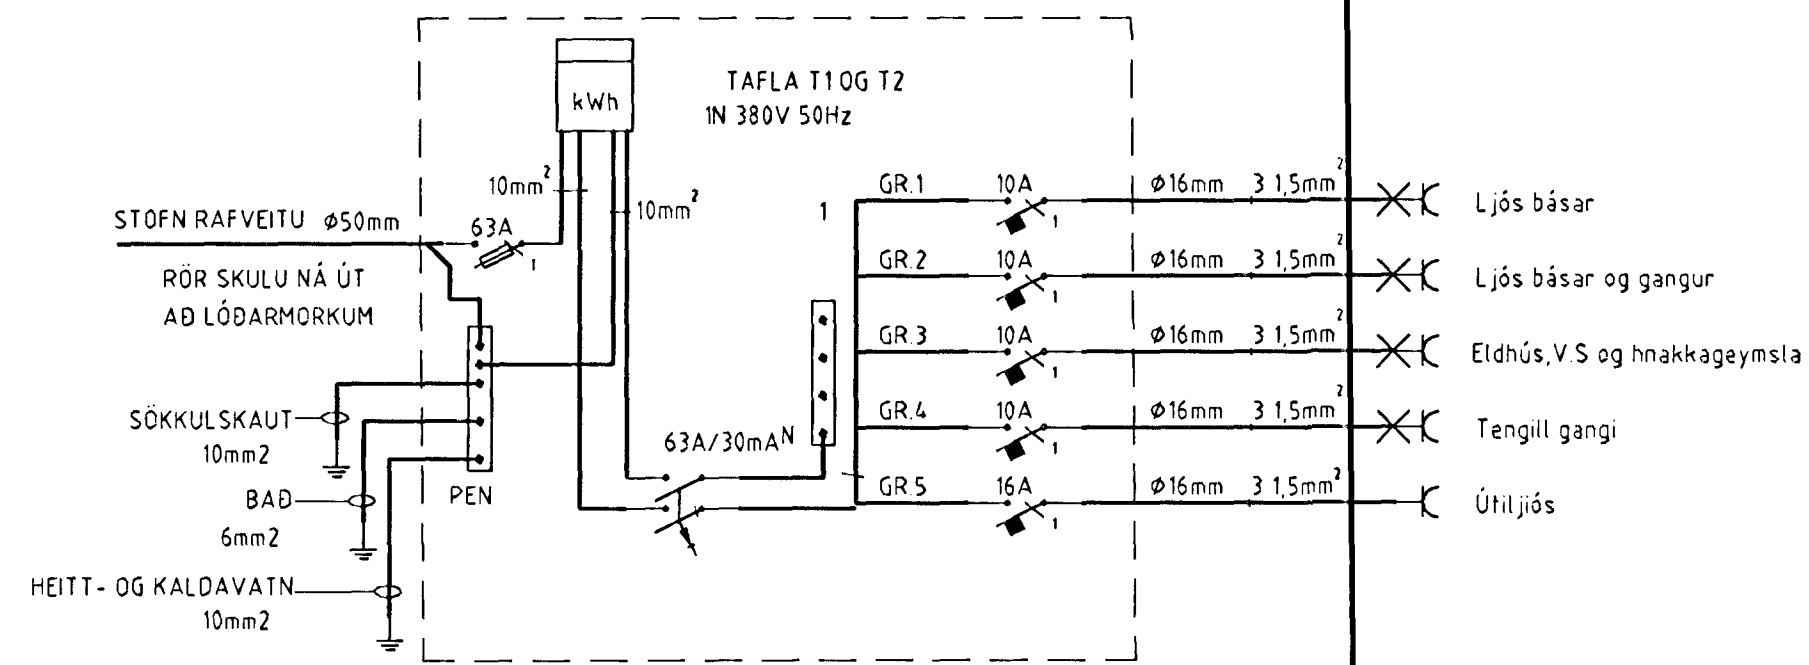

HÚSVEITA TENGIST Á FASA S.

ALMENNAR SKÝRINGAR

- ALLT ER UTANÁ LIGGJANDI LAGNIR OG VÍR 1,5mm².
- HÆÐIR ROFA FRÁ FULLFRÁGENGNU GÓLFI 100cm.
- HÆÐIR TENGLA FRÁ FULLFRÁGENGNU GÓLFI 20cm.
- ÖLL MÁL ERU FRÁ FULLFRÁGENGNU GÓLFI OG Í MIÐJA DÖS EDA ÚR MIÐRI DÖS Í MIÐJA DÖS EDA Í FULLFRÁGENGINN VEGG.
- ÞAR SEM PÍPUR ERU LAGÐAR HLÍÐ VÍÐ HLÍÐ Í LOFTUM EDA A VEGGJUM SKAL HAFI AÐ MINNSTA KOSTI 3cm BIL MILLI RÖRA, ÞANIG AÐ STEYPA GETI AÐVELDLEGA RUNNID NIÐUR Á MILLI.
- GREINAR ERU EKKI SÝNDAR Í ÖLLUM TILVIKUM AÐ TÖFLU EN ERU ÞÁ MERKTAR VIÐKOMANDI TÖFLU. DÆMI: T1-GR1 ER Í TÖFLU T1 OG ER GREIN NR1
- TIL SNERTSPENNUVARNAR SKAL NOTA NÜLLUN OG LEKASTRAUMSROFAVÖRN.
- MÁLMLUTA LAGNA, TÆKJA, LAMPA OG RAFBÚNADAR SKAL JARDBINDA VANDLEGA.
- MÁLSTRAUMUR ROFA OG TENGLA SKAL VERA MINNST 10mm².
- JARDBINDA SKAL PÍPUKERFI FYRIR HEITA- OG KALDAVAÐNSLÖGN.
- ÖLL TÁKN ERU TÁKNRÆN OG BER AÐ SAMRÆMA LAGNIR AÐ TÆKJUM EFTIR AÐSTÆÐUM Á STAÐNUM OG EFTIR SÉRTEIKNINGUM.
- DEAGAR ÖR ER OG MERKT GR.NR ÞÁ FER VIÐKOMANDI GR Í TÖFLU Í ÍBÚÐINI

NEMA ANNAD SÉ TEKID FRAM

Reiðu róa út að löðarmörkum

Verkheiti		
Sörllaskeip 42 Hafnarfirði		
Verkhluti/Verknúmer		
Snid Afstöðumynd Almennarskýringar einlínnumynd		
Blaðnr.	Teikningarnúmer	Kvarði
2/2		1:50
Hannad	Teiknad	Dags.
SH	SH	10 maí 1999
Yrslarid	Samb.	Breyting
<i>Sigurjón Harðarson</i>	<i>Sigurjón Harðarson</i>	
Rafteiknistofa Sigurjóns Harðarsonar		
Hraunbrún 30 220 Hafnarfirði Sími 5631845, 898 0970		