


GRUNNMYND SPERRUR.

SKÝRINGAR.

Allar málsetningar eru gefnar upp í mm.
 Timbur í sperru skal uppfylla flokkunarkröfum K18 (T18) samkvæmt DS 413.
 Timbur í vegggrindur skal uppfylla flokkunarkröfum K18 (T18) samkvæmt DS 413.
 Timbur í burðarbita skal uppfylla flokkunarkröfum K24 (T24) samkvæmt DS 413.
 Allar festingar skulu vera heitgálfvanhúðaðar.
 Stálbolitar skulu vera í styrkleikaflokki 8.8.
 Allt timbur sem legst að eða í steinsteypu skal fúaverja með viðurkendu fúavarnarefni, minnst tvær umferðir. Sperruenda skal fúaverja minnst 200 mm innfyrir steypu / timburveggi. Á milli timburs og steinsteypu skal setja tjörupappa. Allt annað óvarið timbur skal fúavarið með viðurkendu fúavarnarefni.
 Gengið skal þannig frá loftunargötum inn í þakrymi þannig að snjófjúk komist ekki þar um. Loftunarrör skulu vera með ásoðni fínriðnu neti og í hvert sperrubíl skal setja 1 stk. 40 mm rör.
 Frágangur þaks og þakvirkis skal vera í samræmi við 136 gr. byggingarreglugerðar.
 Timbur og festingar skulu uppfylla kröfur 129 gr. byggingarreglugerðar.
 Þak skal einangrad með 200 mm þakull.
 Ofan á einangrun skal setja vindþéttilag sem ekki er rakahelt. Vindþéttilag skal vera heilt og órofið.
 Neðan (innan) við steinullareinangrun skal vera rakavarnarlag, þolplast eða sterkur álpappír. Rakavarnarlag skal skara um 200 mm á samskeytum og sett saman á legtum. Rakavarnarlag skal þetta við útveggi og á samskeytum með kitti og þrýst saman með listum. Rakavarnarlag skal vera heilt og órofið og allar lagnir skulu vera innan rakavarnarlags.
 Þak er heiklað með 25x150 borðum með 10 mm bili milli borða til útloftunar. Negling borðaklæðningar skal vera 3 stk. 40/75 saumur pr. borð pr. sperru.
 Þakjárn skal negla samkvæmt fyrirætlum framleiðanda og uppfylla kröfum IST 12-1989 um vindlag.
 Sjá skýringar á teikningu B-1.
 Í kringum glugga hurðir og önnur múrop skal setja 2K12. upp með undir og yfir, járn skulu ná 500mm útfyrir op, nema annað sé tekið fram.

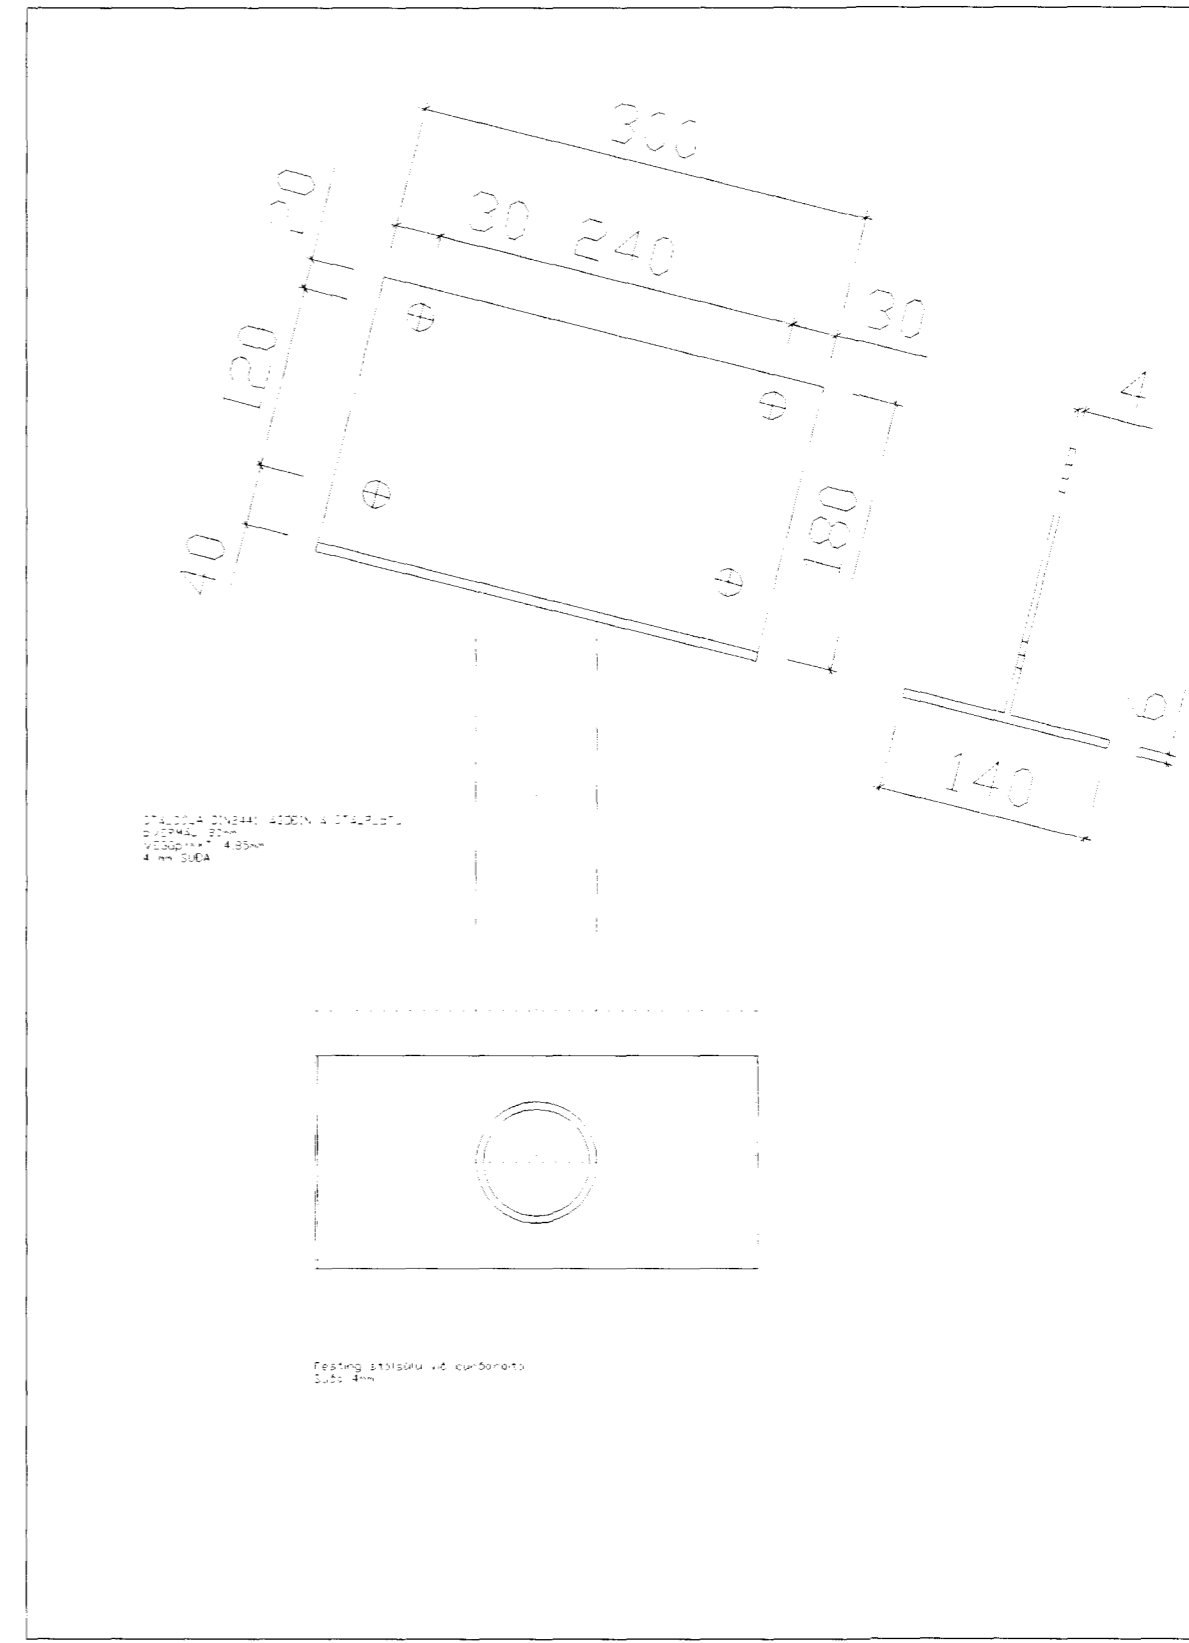

Sörlaskeið 44. B-3.

BREYTTI: _____ DAGS: _____ LÝSING: _____



ÞRÍÐJA HÆÐIN, TÆKNIFRÆÐINGAR - SVEINN KARLSSON FTÍ.
 Sperrur, Grunnmynd, snið, skýringar.

STRANDGÖTU 28 220 HAFNARFIRÐI
 Sími: 896 40 05 FAX: 565 48 31
 NETFANG: _____
 KT: 11247-2069

DAGS: 01.07.1999 MKV: 1:50 1:20

[Handwritten signature]