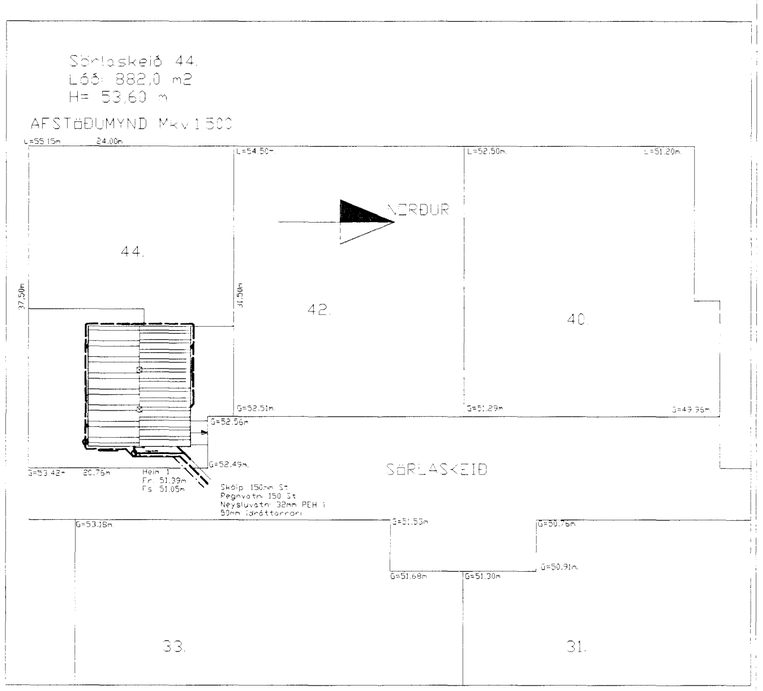

SKÝRINGAR.
Hæðarkótar eru gefnir upp í metrum og á fullfrágengin gólf.
Hæðir eru gefnar upp í botn á rörum. Öll málsetning er gefin upp í mm.
Lagnir skal leggja í samræmi við ÍST 65 og ÍST 68.
Lagnir skulu uppfylla kröfum 196.gr. byggingareglugerðar.
Gólfniðurfall í salerni tengist frárennsli handlaugar.
Nákvæm endanleg staðsetning stúta ákvarðist miðað við þau tæki sem valin verða.
Allar málsetningar skal endurskoða á staðnum.

Tákn.

SB	sturtubotn
VS	vatnssalerni
HL	handlaug
SV	skolvaskur
EV	eldhúsvaskur
GNG	gólfniðurfall með gegnumrennsli
SF	sandfang
BR	brunnur
ÞN	þakniðurfall
BK	kóti í botni röra
Gk	gólfkóti á fullfrágengið gólf.

Vatnshalli skal vera að gólfniðurföllum, 10 mm/m.

PVC	Táknar Polyvinylclorið plastlögn.
PP	Táknar Polypropylen.
PE	Táknar Polyethylene.
St.	Táknar steinsteypta lögn.

Allar lagnir ofan gólplötu eru 50mm PP plastlagnir.

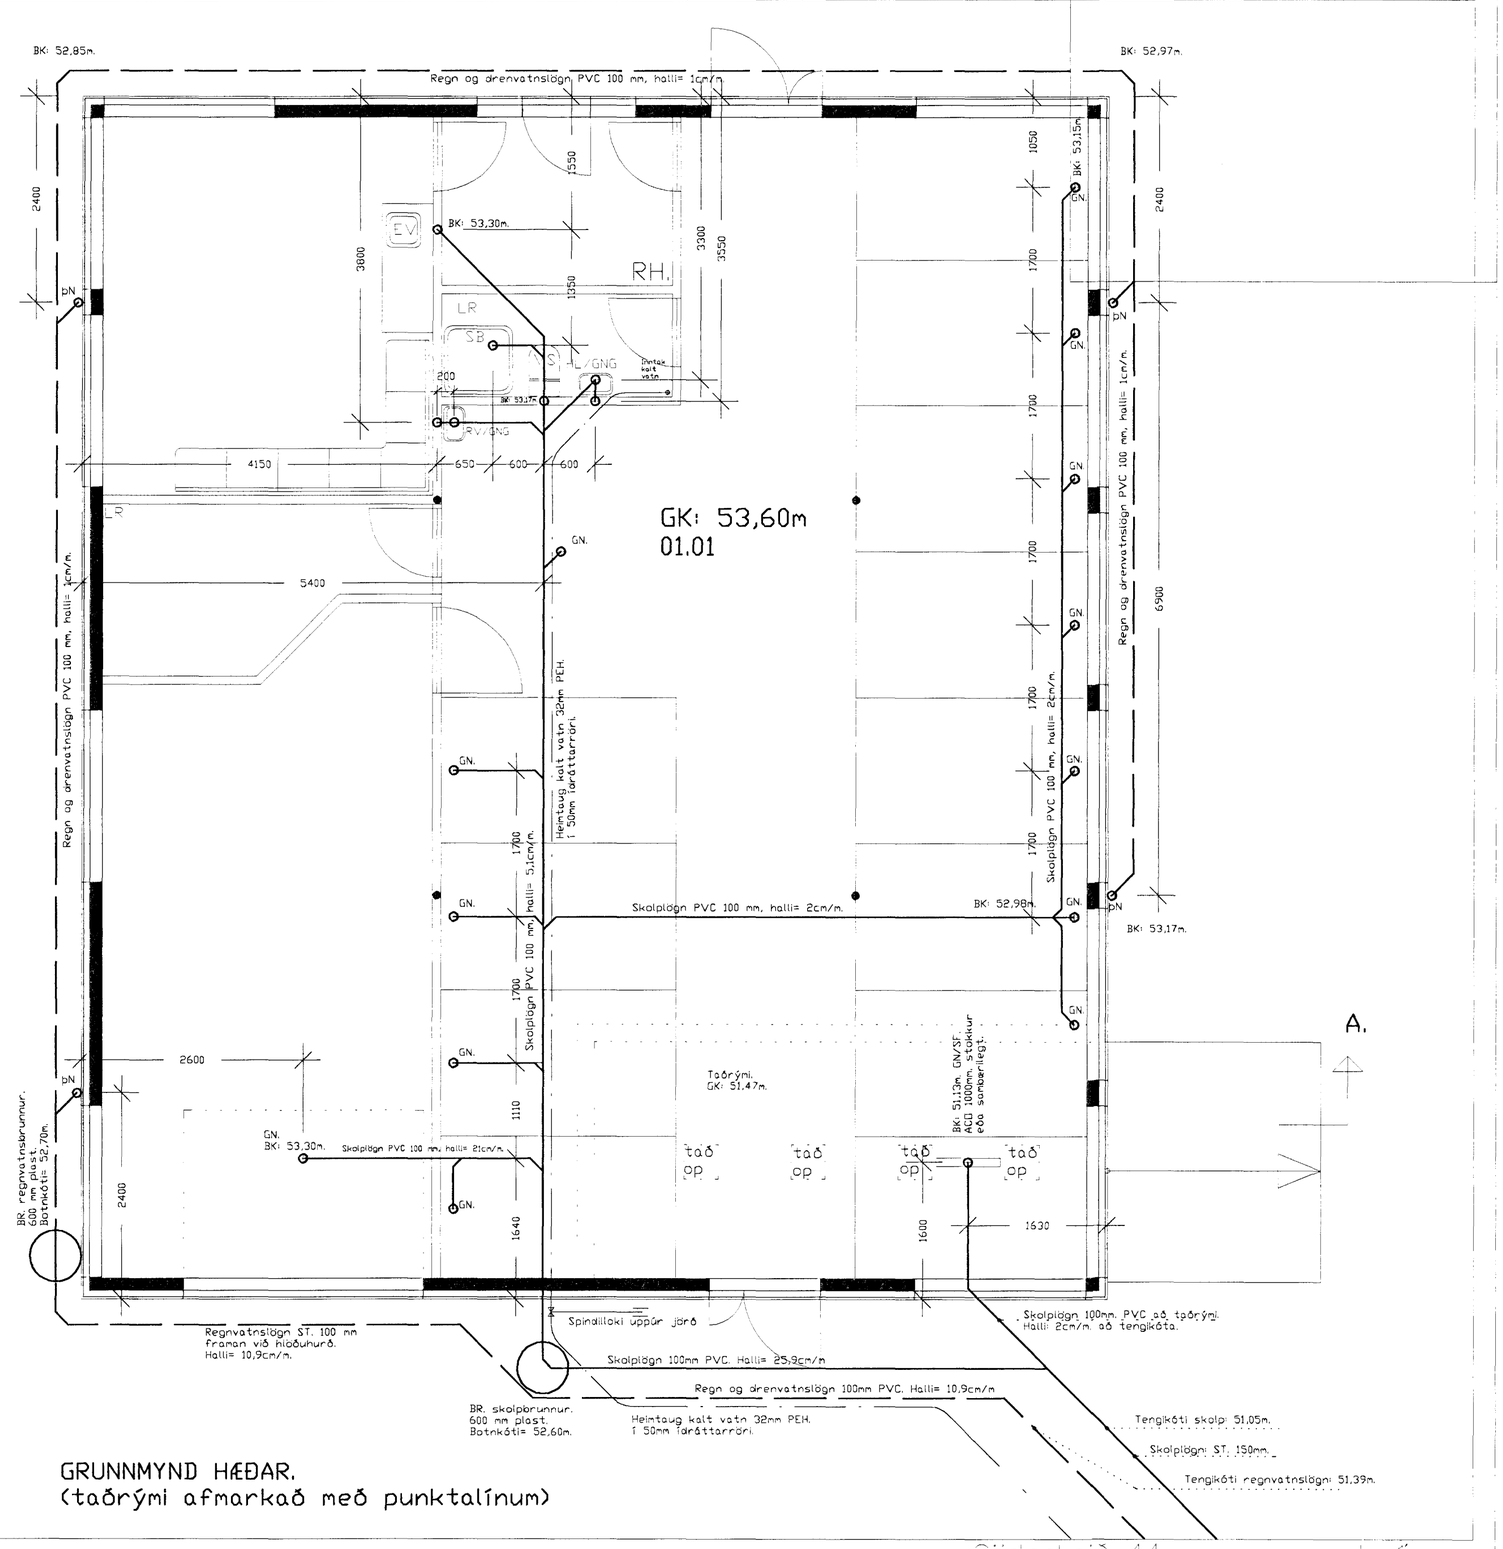

GRUNNMYND HÆÐAR.
(taðrými afmarkað með punktalínum)

Sörlaskeið 44.

BREYTT:	DAGS:	LÝSING:

ÞRIÐJA HÆÐIN, TÆKNIFRÆÐINGAR – SVEINN KARLSSON FTF
STRANDGÖTU 28 220 HAFNARFIRÐI
SÍMI: 896 40 05 FAX: 565 48 31
NETFANG: [redacted]
KT: 131247-2069

Skolplagnir.
Grunnmynd,afstöðumynd,skýringar.

HANNAÐ: SVK TEIKNAÐ: SVK DAGS: 01.07.1999 MKV. 1:50 1:500 TEIKN.NR: –