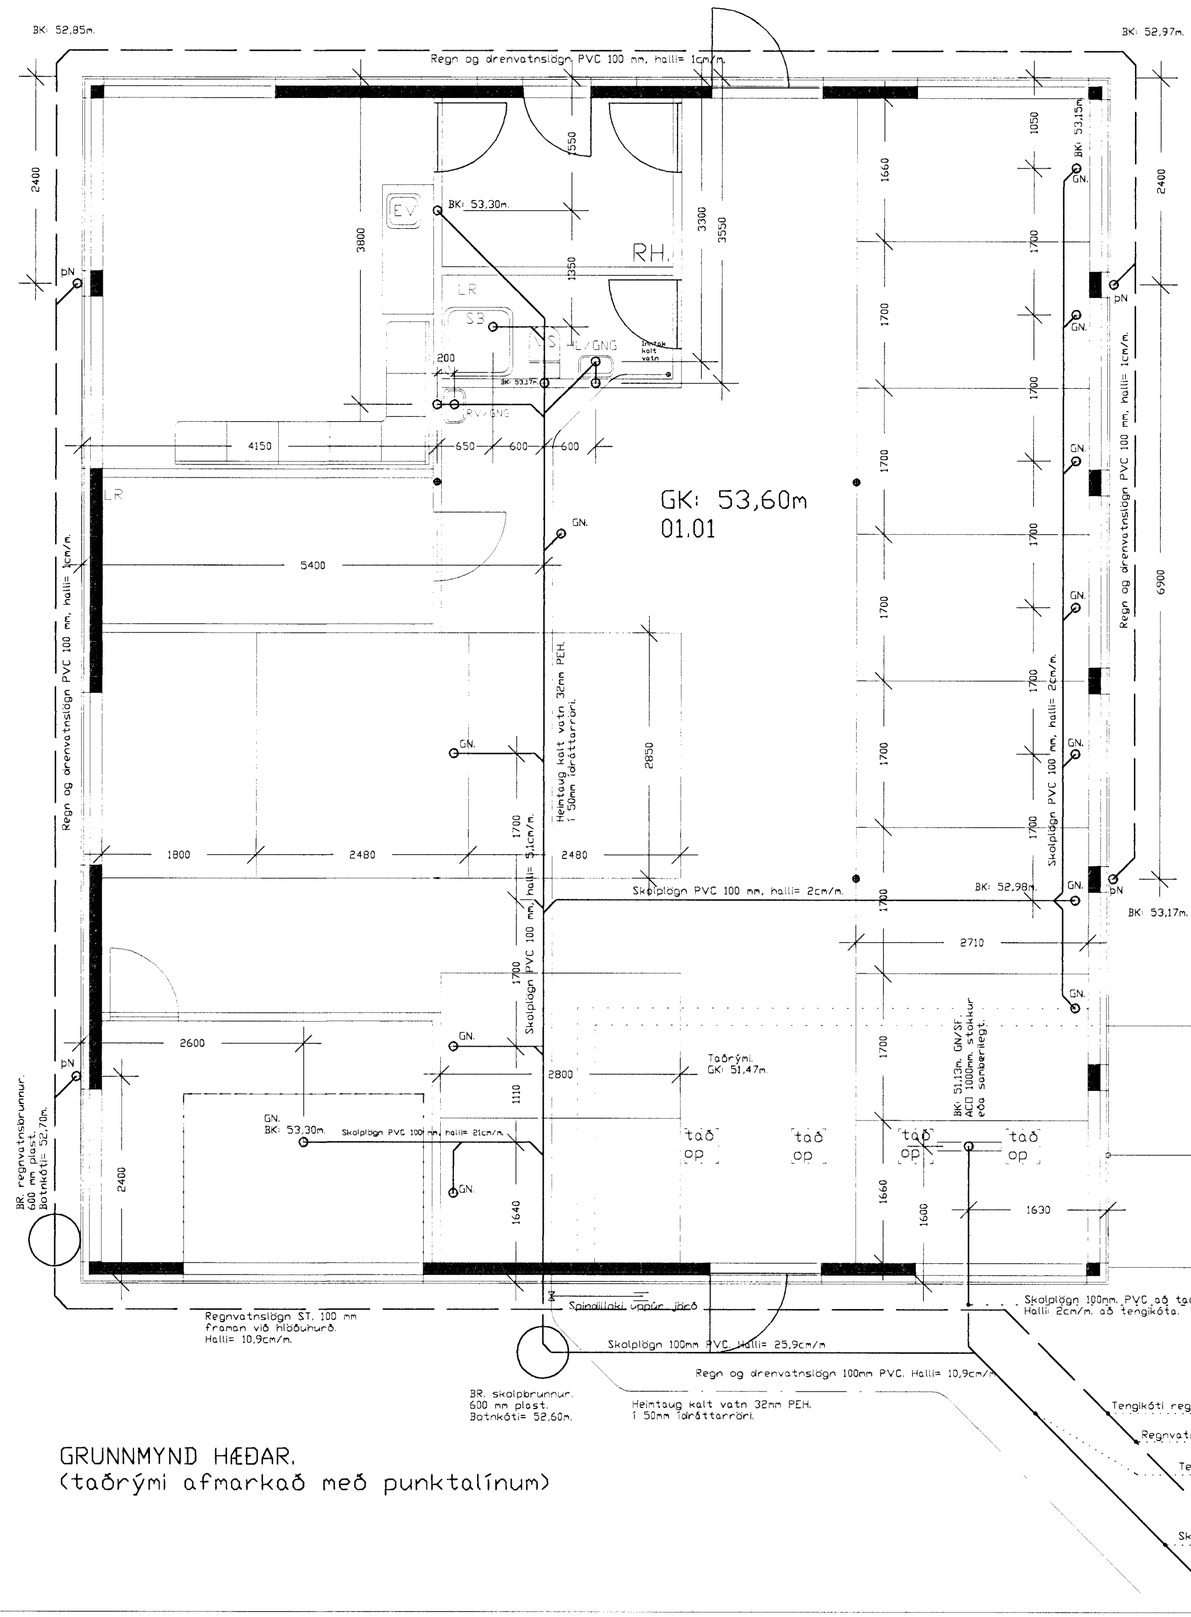

GRUNNMYND HÆÐAR.
(taðrými afmarkað með punktalínum)

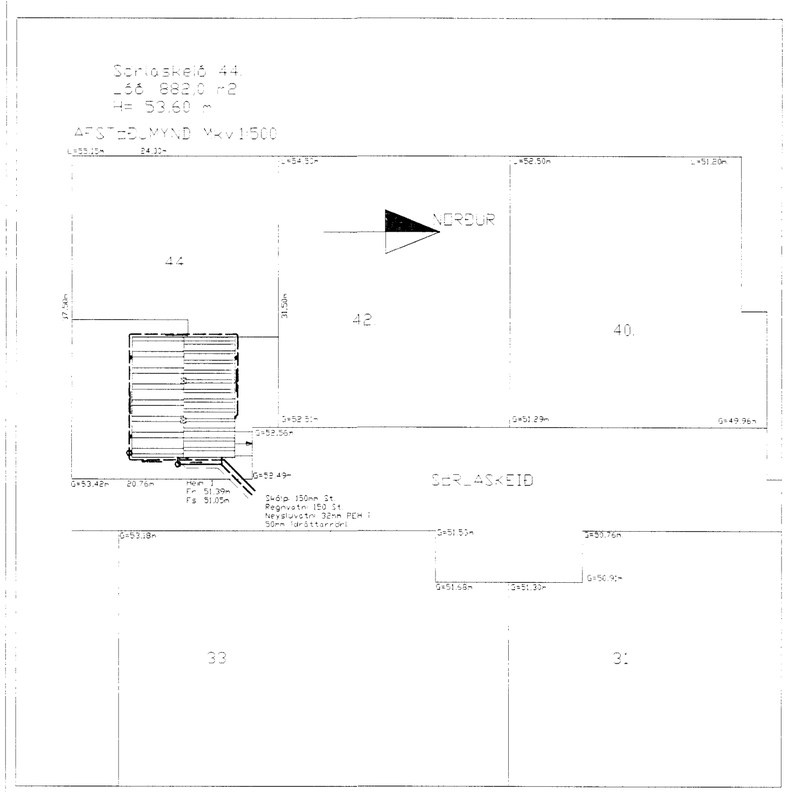

SKÝRINGAR.
Hæðarkótar eru gefnir upp í metrum og á fullfrágengin gólf.
Hæðir eru gefnar upp í botn á rörum. Öll málsetning er gefin upp í mm.
Lagnir skal leggja í samræmi við ÍST 65 og ÍST 68.
Lagnir skulu uppfylla kröfum 196.gr. byggingareglugerðar.
Gólfniðurfall í salerni tengist frárennsli handlaugar.
Nákvæm endanleg staðsetning stúta ákvarðist miðað við þau tæki sem valin verða.
Allar málsetningar skal endurskoða á staðnum.

Tákn.

SB	sturtubotn
VS	vatnssalerni
HL	handlaug
SV	skolvaskur
EV	eldhúsvaskur
GNG	gólfniðurfall með gegnumrennsli
SF	sandfang
BR	brunnur
ÞN	þakniðurfall
BK	kóti í botni röra
Gk	gólfkóti á fullfrágengið gólf.

Vatnshalli skal vera að gólfniðurföllum, 10 mm/m.

PVC	Táknar Polyvinylclorið plastlögn.
PP	Táknar Polypropylen.
PE	Táknar Polyethylene.
St.	Táknar steinsteypta lögn.

Allar lagnir ofan gólplötu eru 50mm PP plastlagnir.

03.09.2000 BREYTT INNRA SKIPULAG.
STÍUR OG BÁSAR MEÐ MÖL.
05.04.2000
LAGNIR LEIÐRÉTTAR / HEIMTAUGAR/SKOLP/REGNVATN
09.11.1999

TEIKNINGU BREYTT

Samþykkt am...
08 SEPT. 2000
Byggingafulltrúi Hafnarfjarðar
F.h. Sigurjón ...

SÖRLASKEIÐ 44
SKOLPLAGNIR
GRUNNMYND, AFSTÖÐUMYND, SKÝRINGAR.

L-I.

HANNAÐ : . SVK TEIKNAÐ : . SVK DAGS : . 03.09.2000 MKV : . 1/50 1/500 VERKN : .

Sveinn Karlsson 04.09.2000
TEIKNISTOFA
SVEINN KARLSSON TÆKNIFRÆÐINGUR FTFÍ
STRANDGÖTU 28 220 HAFNARFJÖRÐUR
S.896 4005 / 555 4270 NETF. SVEINKI@IMMEDIA.IS KT.131247-2069