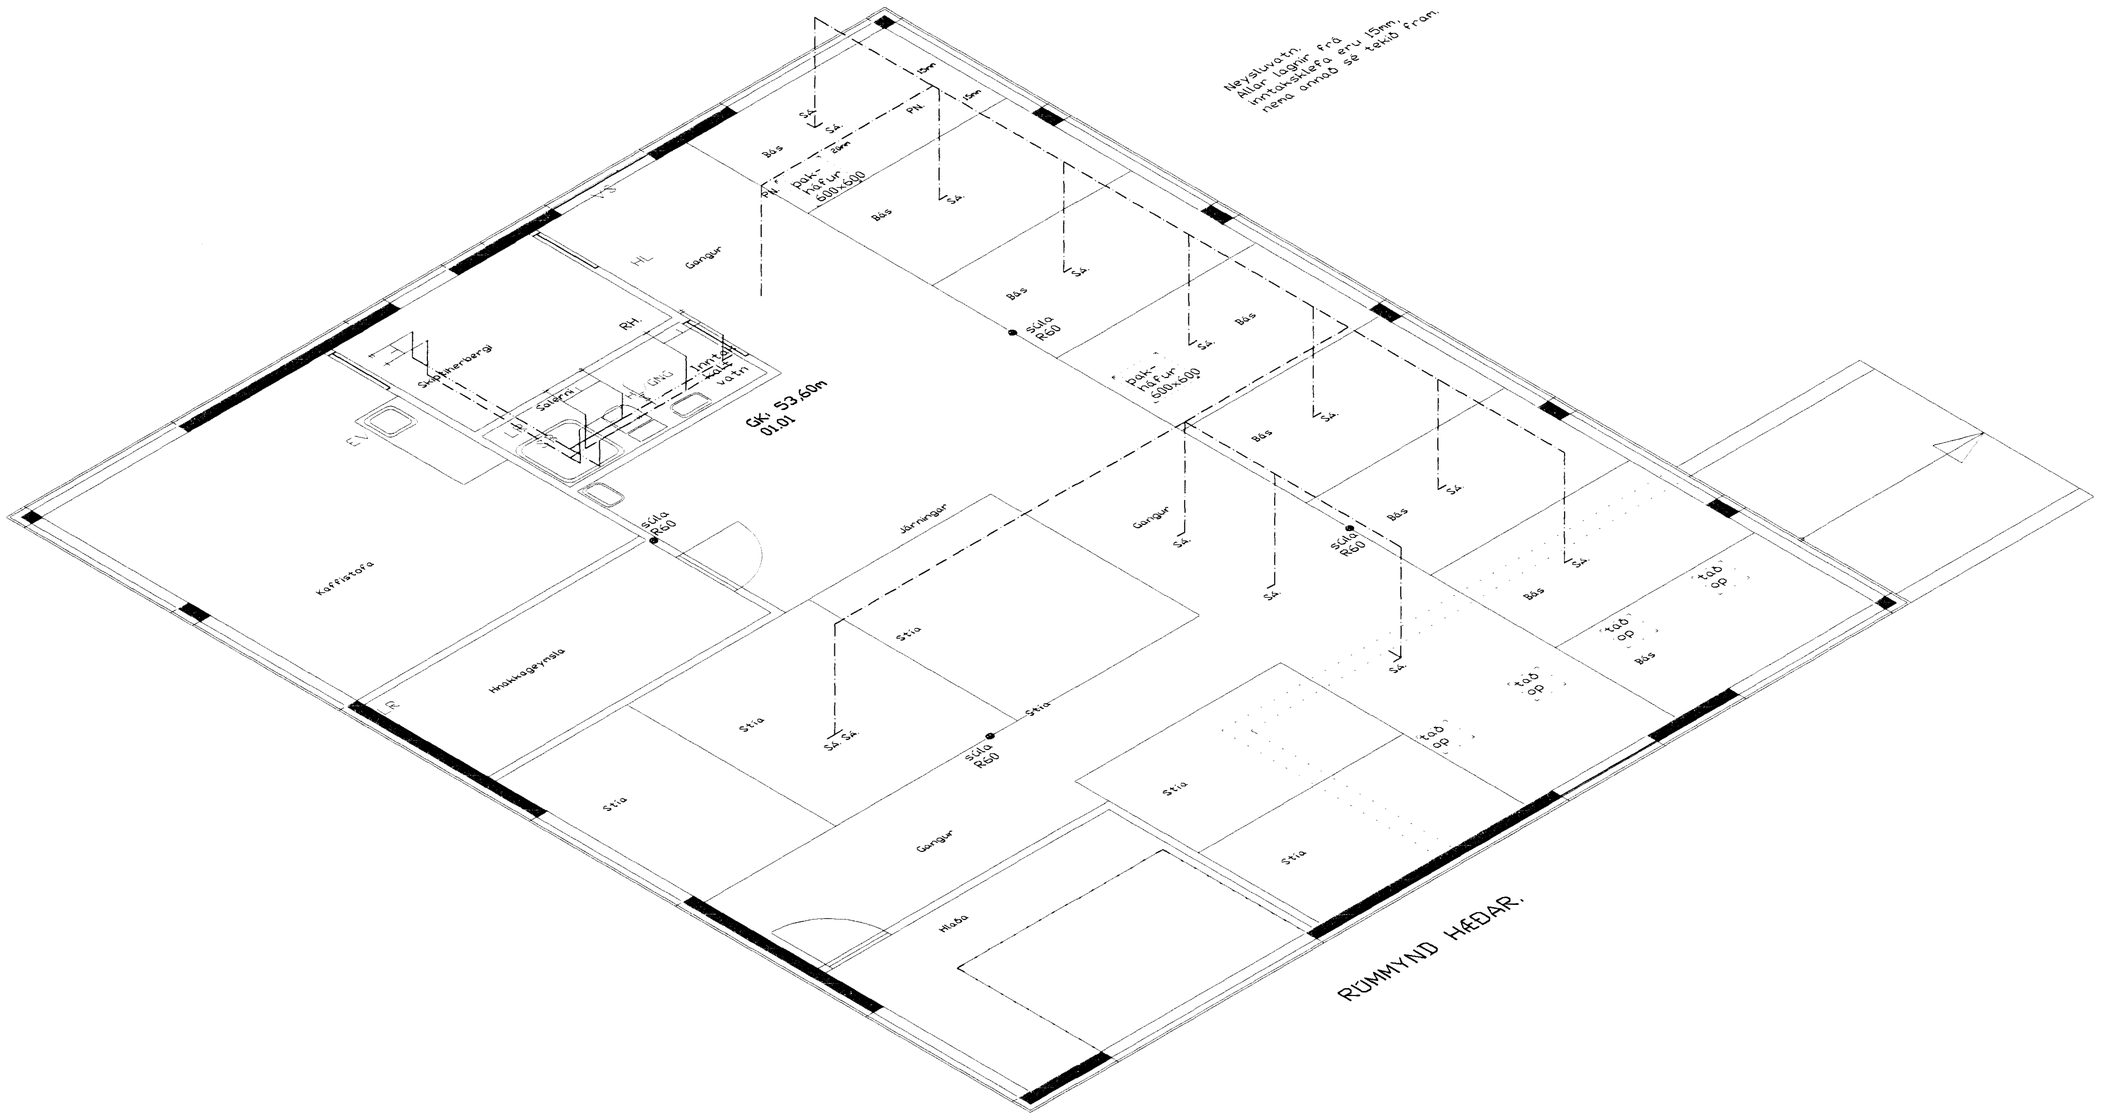

Samþykkt þann

08 SEPT. 2000

Byggingafulltrúinn í Hafnarfirði
F.h. Sigurbjartur Halldórsson

03.09.2000 BREYTT INNRA SKIPULAG.
24.06.2000

TEIKNINGU BREYTT

SÖRLASKEIÐ 44.

NEYSLUVATNSLAGNIR.
RÚMMYND.

L-3.

HANNAÐ : . SVK TEIKNAÐ : . SVK DAGS : . 03.09.2000 MKV.: . 1:50 VERKN : . x

TEIKNISTOFA
SVEINN KARLSSON TÆKNIFRÆÐINGUR FTFÍ
STRANDGÖTU 28 220 HAFNARFJÖRÐUR
S.896 4005 / 555 4270 NETF. SVEINKI@MMEDIA.IS KT.131247-2069

04.09.2000