




ÚTLIT NORD-AUSTUR, 1:50

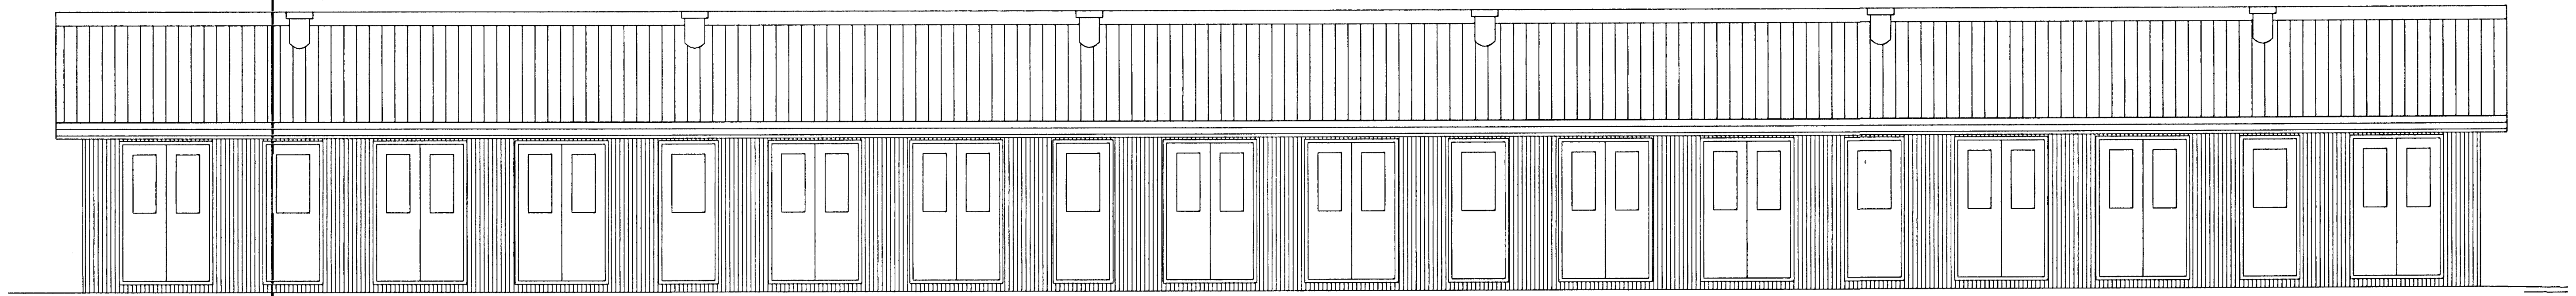


ÚTLIT SUD-VESTUR, 1:50

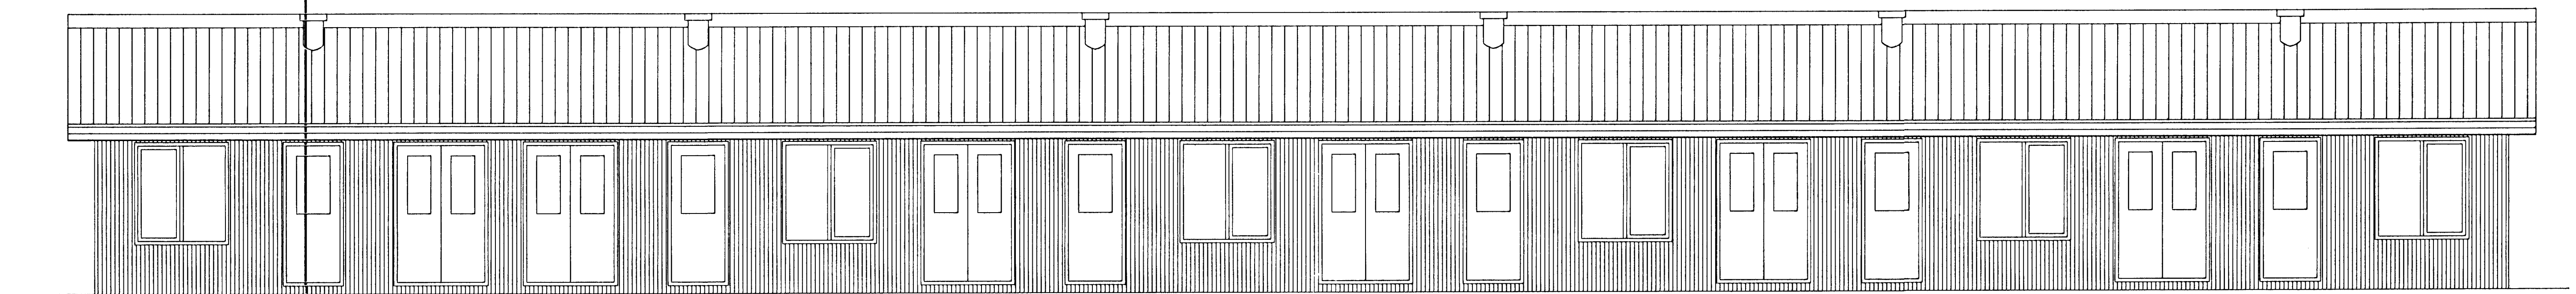


ÚTLIT NORD-VESTUR, 1:50

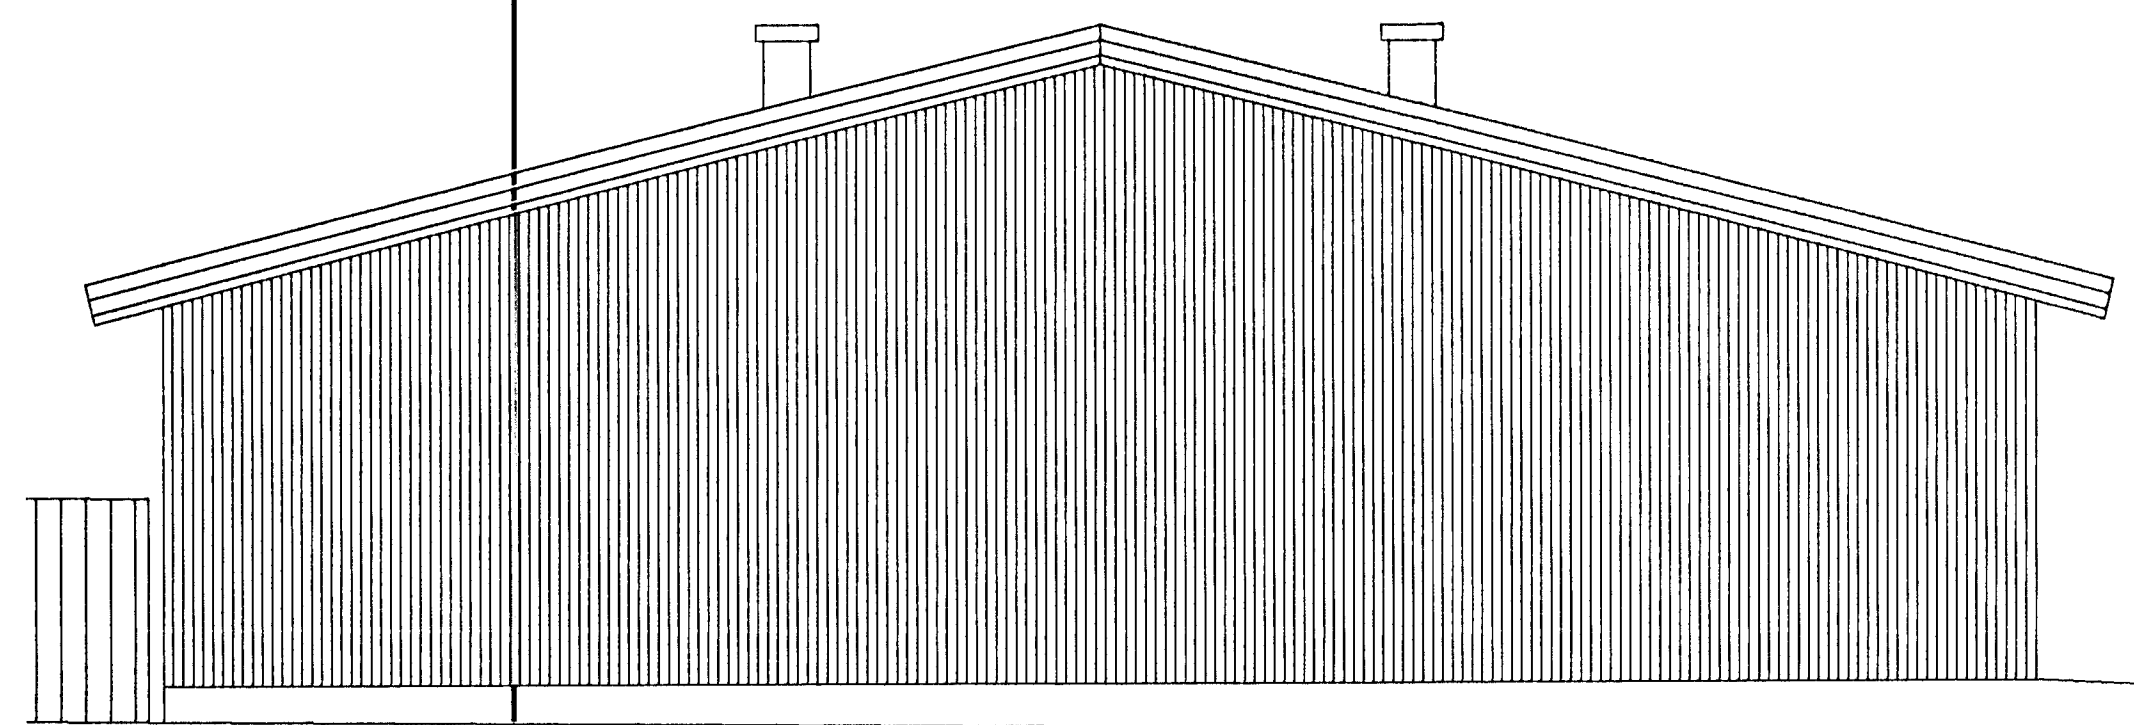


ÚTLIT SUD-AUSTUR, 1:50

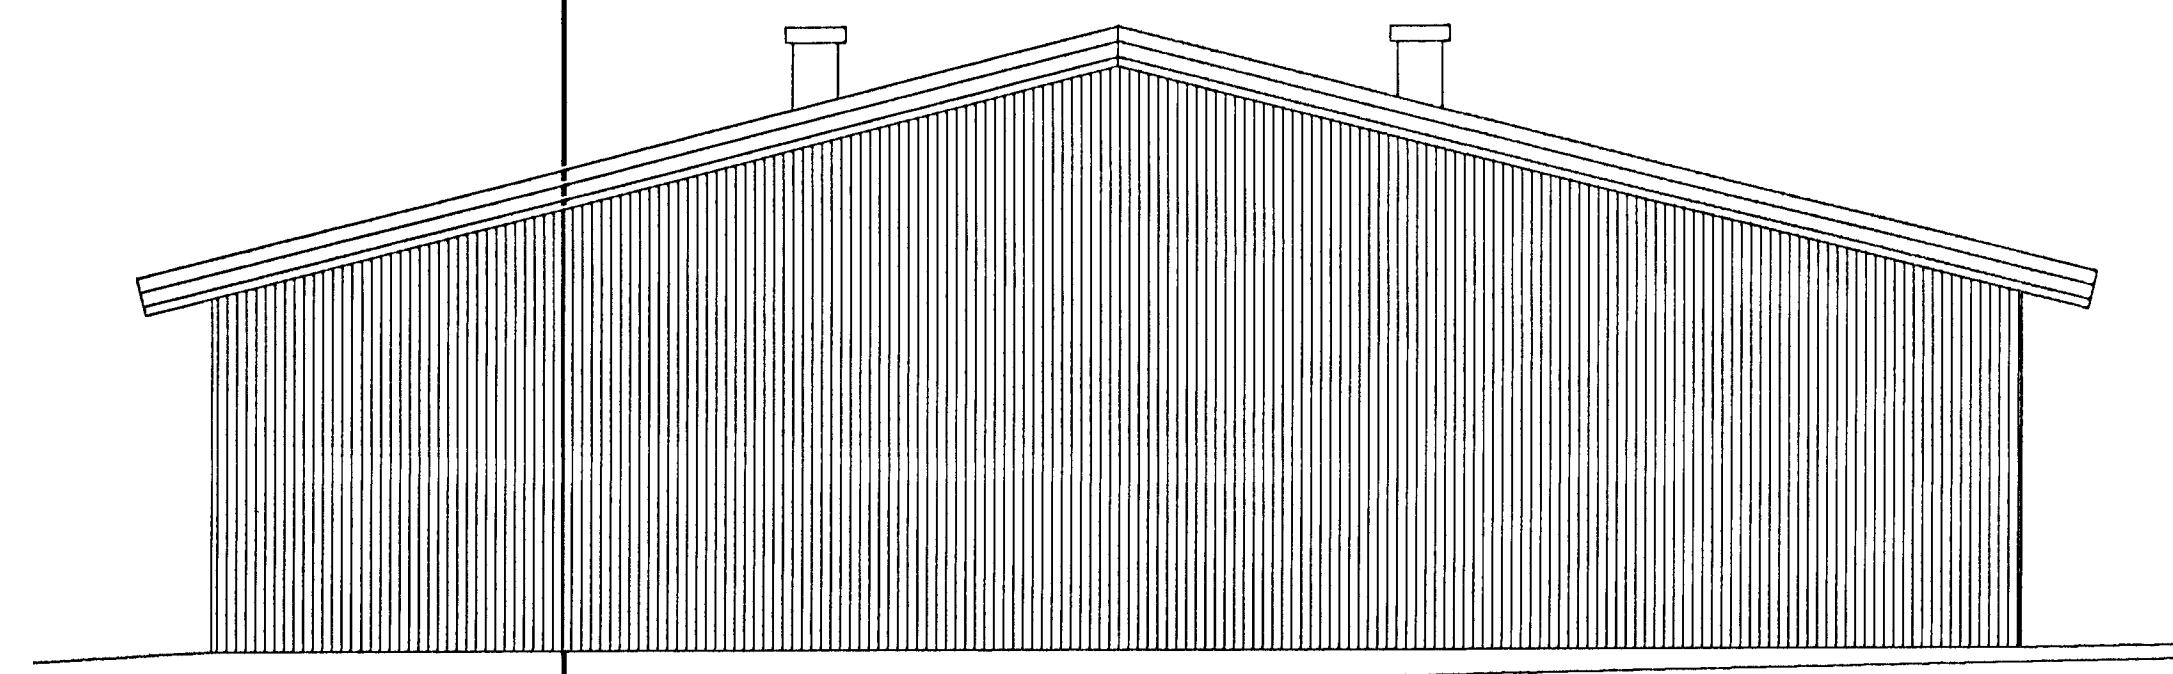


ÞVERSNIÐ Í HÚS, 1:50

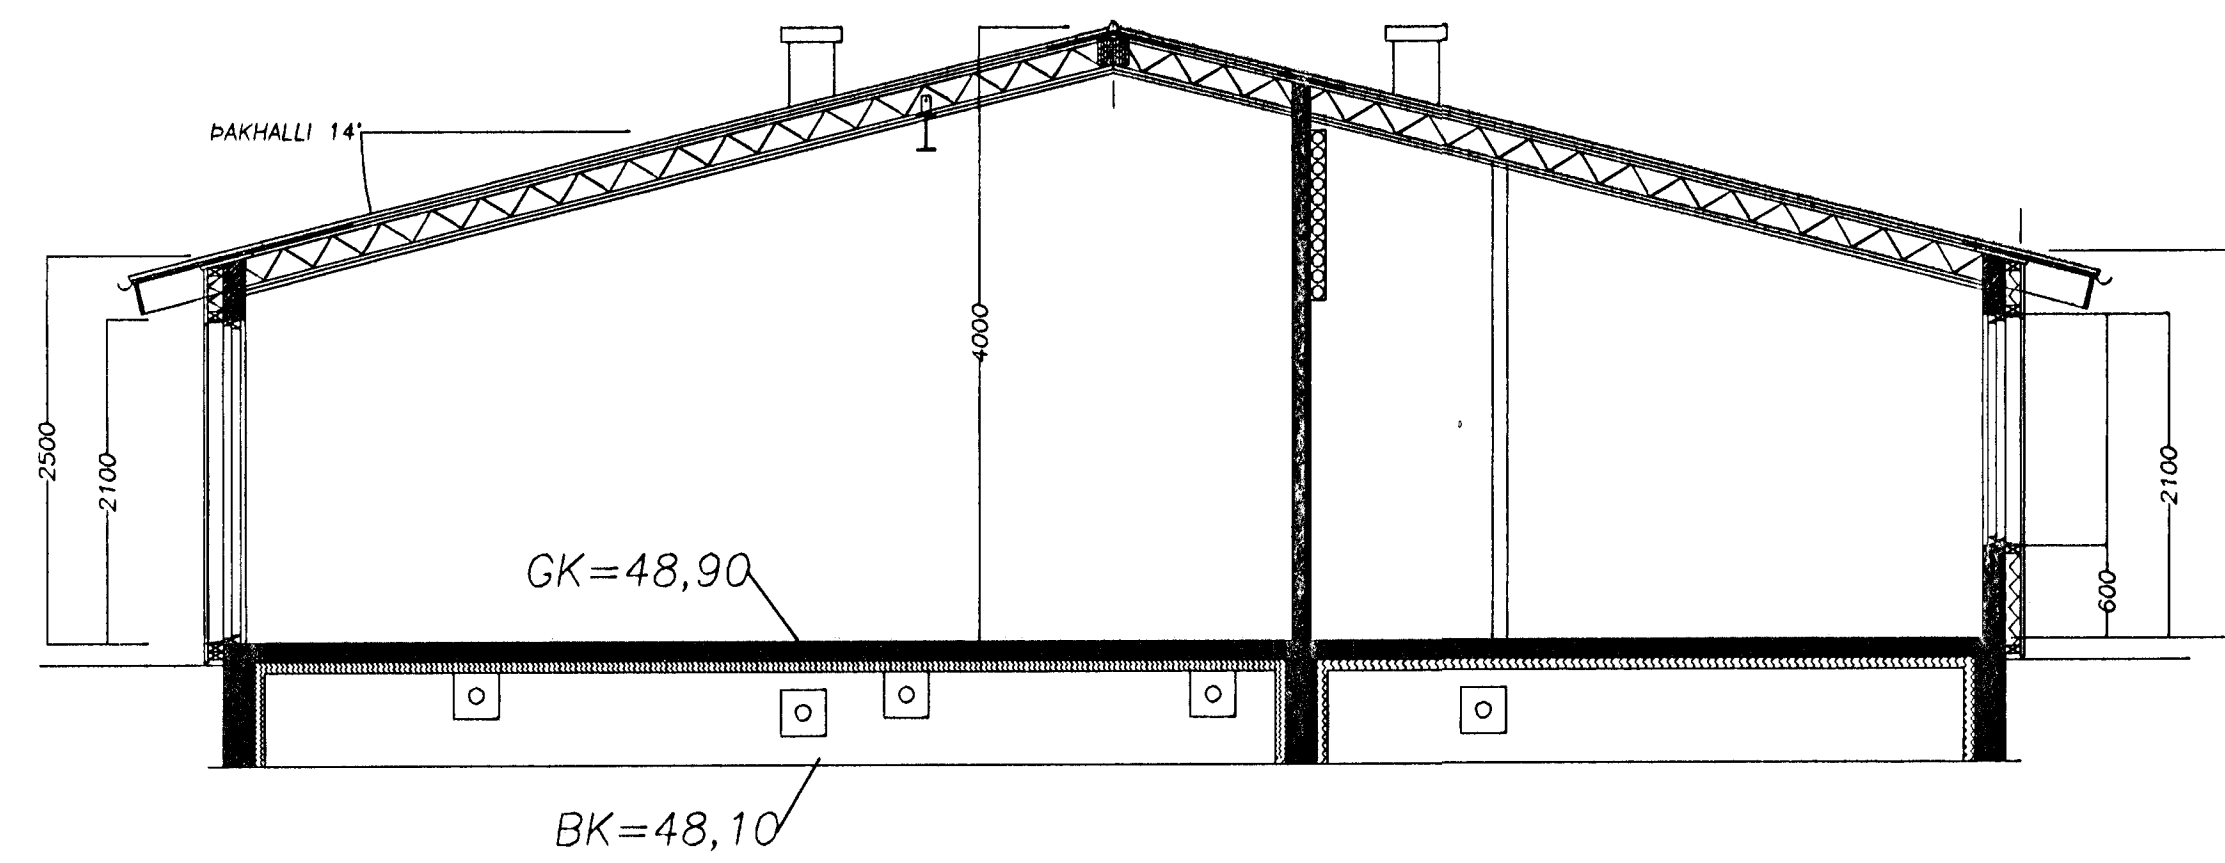

ÞVERSNIÐ Í SAFNDRÓ, 1:50

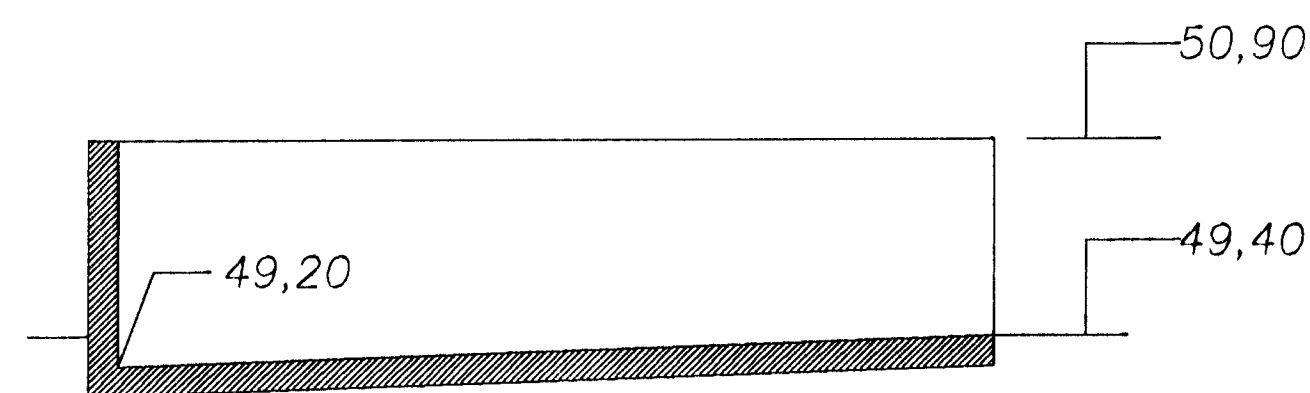

LANGSNID Í SAFNDRÓ, 1:50

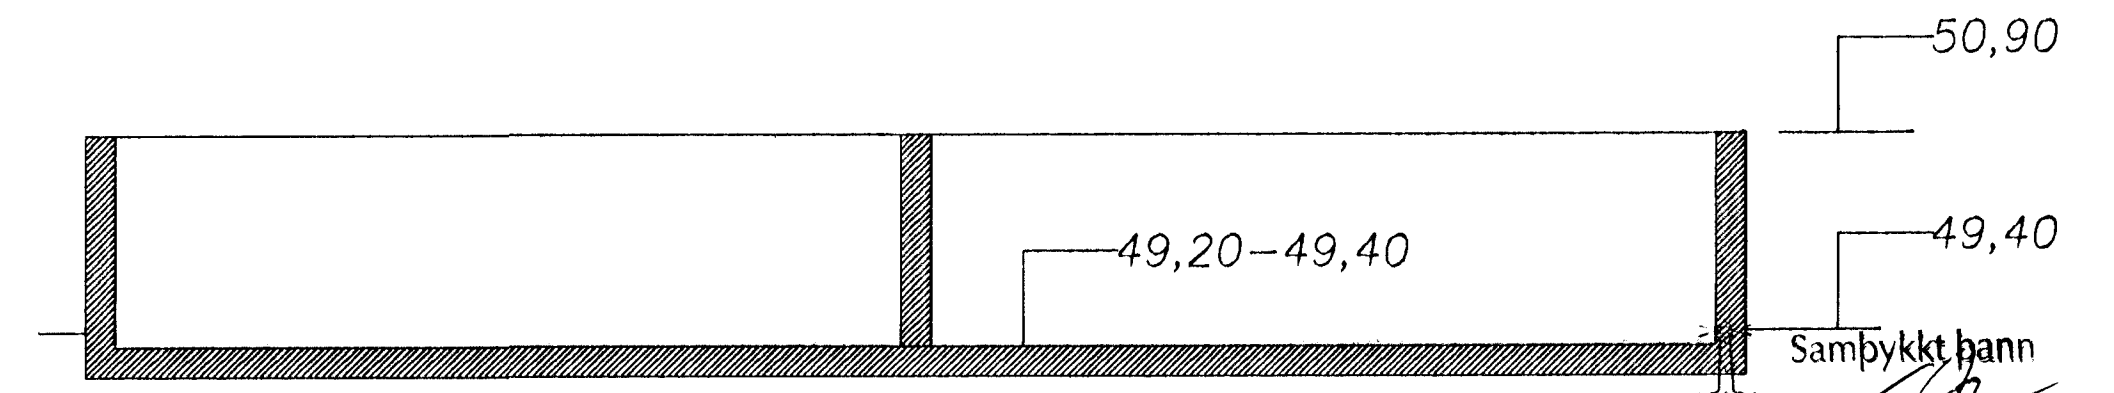

Byggingafultrúinn í Hafnarfirði
Eh. Sigurbjartur Halldórsson

SÖRLASKEIÐ 9 - HAFNARFJÖRDUR

ÚTLIT OG ÞVERSNIÐ
HÚSS OG ÞRÓAR

MANNA D.:	FO	20.11.00
TEYND D.:	FO	1/50
SKRIFAÐ D.:	FO	Sörlaskeið
VERKFERI:	BLAÐ	10
FO0700011		