GRUNNMYND HÚSS 1:50

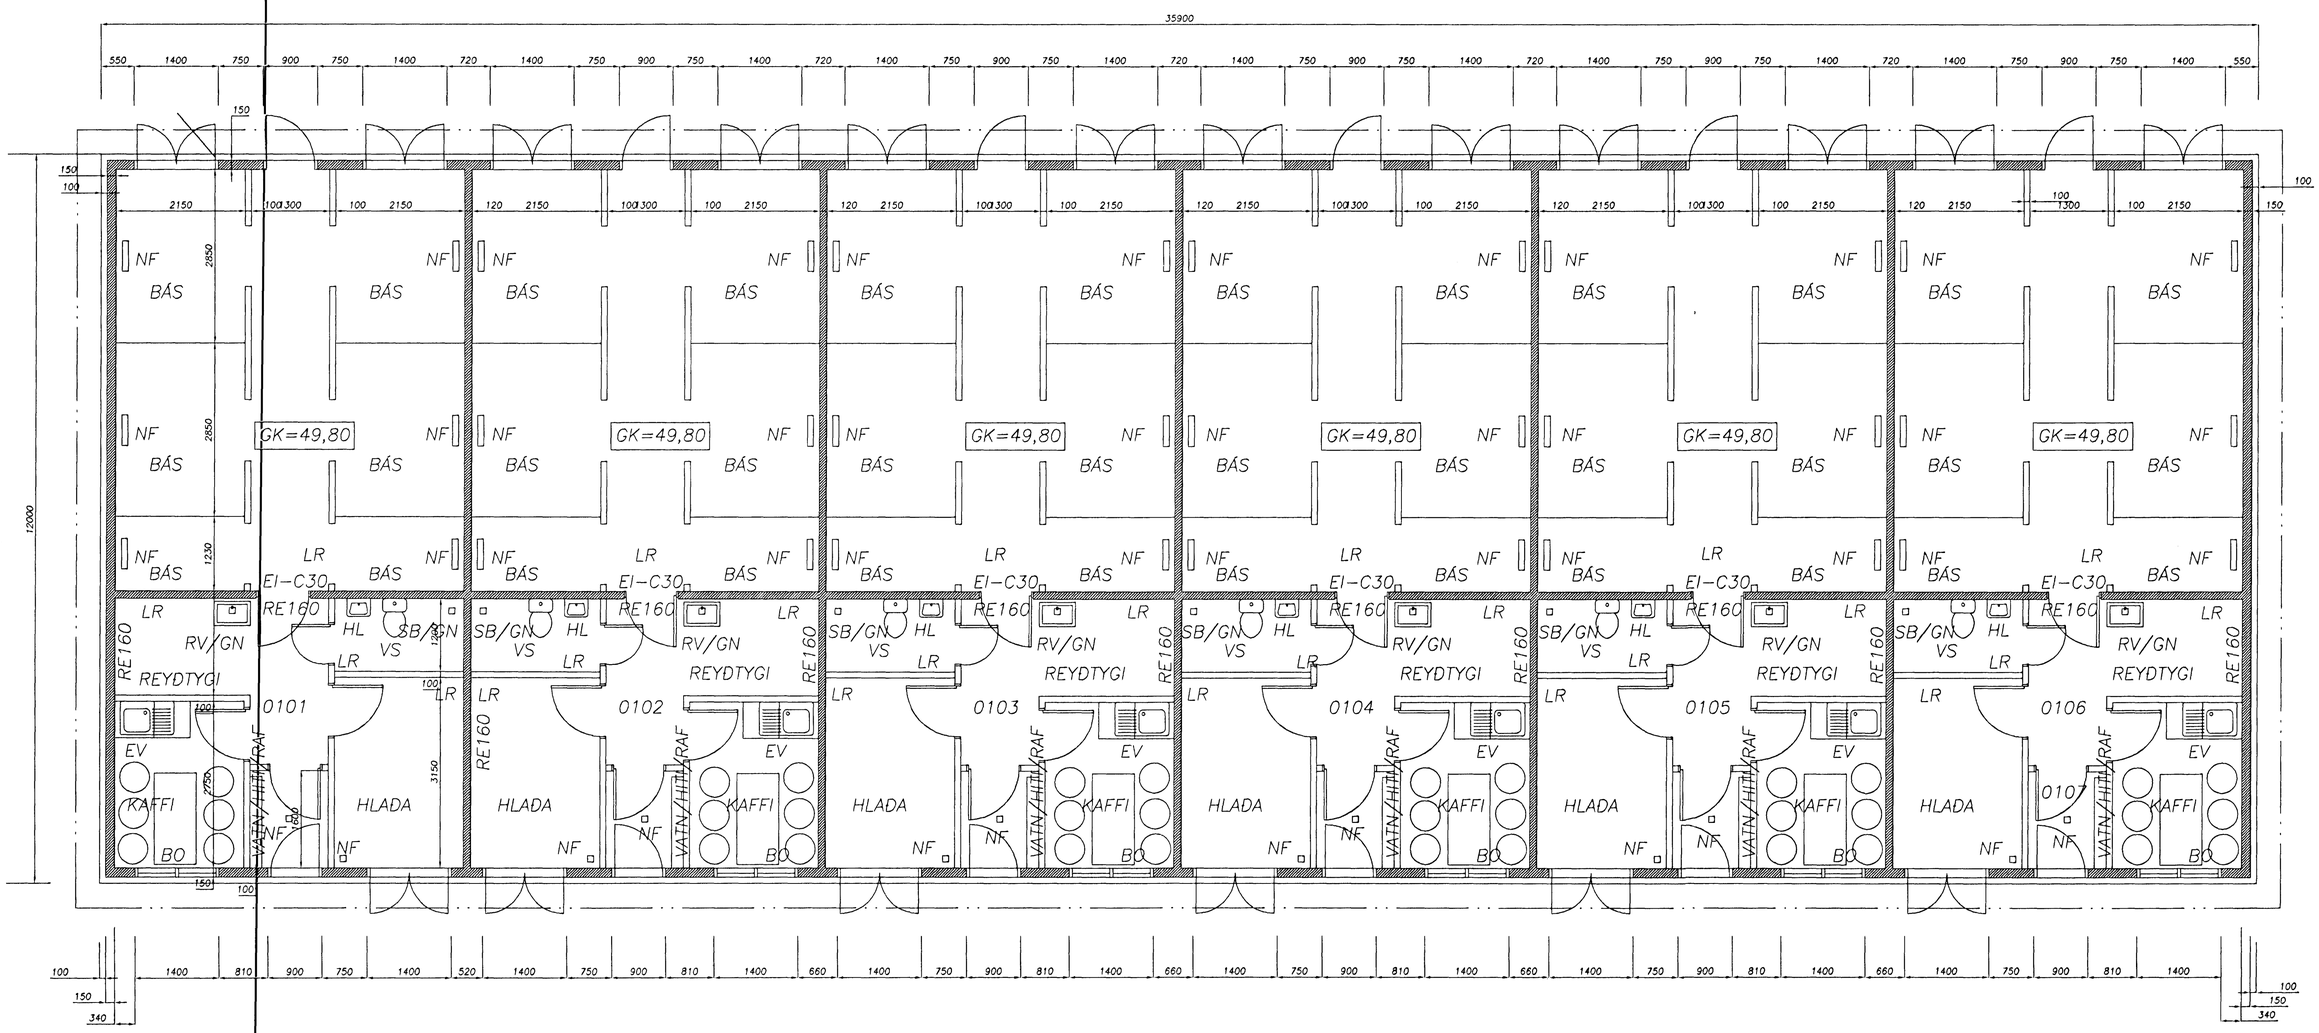

SKÝRINGAR:

HÚS ER 430,8 m2 OG 1400,1 m3. LÓÐ ER 2244,1 m2. NÝTINGARHLUTFALL ER 0,19.

BYGGINGARLÝSING:

HÚSIÐ ER STEINSTEYPT. ÖLL STEYPA ER C-25. UNDIRSTÖÐUR OG BOTNPLATA STANDA Á ÞJAPPADRI HRAUNFYLLINGU. ÚTVEGGIR ERU EINANGRAÐIR AÐ UTAN MEÐ 100mm STEINULL OG KLÆÐDIR MEÐ BÁRUSTÁLI. ÞAK ER EINANGRAÐ MEÐ 150mm ÞÉTTULL. SPERRUR ERU 50*225, c/c 600mm. ÞAKKLÆÐNING ER 0,6mm BÁRUSTÁL. LOFTAKLÆÐNING YFIR BÁSUM OG VINNUÁÐSTÖÐU ER LITAÐ BÁRUSTÁL, 0,5mm. LOFTAKLÆÐNING Í ÖÐRUM RÝMUM ER 12mm RAKAVARÐAR SPÓNARPLÖTUR. RE160 MILLIVEGGIR ERU STEINSTEYPTIR C-25, 120mm ÞYKKIR. LÉTTIR MILLIVEGGIR ERU BYGGÐIR UPP AF 45*95mm FURUGRINDD, EINANGAÐIR MEÐ 100mm STEINULL OG KLÆÐDIR MEÐ 12mm RAKAVÖRÐUM SPÓNARPLÖTUM. RÝMI SEM LIGGJA AÐ ÚTVEGGJUM ERU LOFTRÆST MEÐ OPNANLEGUM GLUGGUM/RISTUM, EN ÖNNUR RÝMI ERU LOFTRÆST GEGNUM STOKKA UPP ÚR ÞAKI. GERÐI ER BYGGT UPP AF Ø50-GALV. RÖRUM. BIL MILLI STAURA ER UM 2000mm, EN ÞEIR ERU STEYPTIR Í RÖR. TAÐGEYMSLA SKAL VERA Í SAMRÆMI VIÐ REGLUR Á BÆJARYFIRVALDA. EINANGUN BOTNPLÖTU ER 75mm. (U-GILDI BOTNPLÖTU 0,4. ÚTVEGGJA 0,4 OG ÞAKS 0,3).

ANDDYRI 0107, Í RÝMI 0106 ER SAMEIGINLEGT, SAMEIGN ALLRA, FYRIR INNTÖK VEITUSTOFNANA, ÞAÐ ER, VATNSVEITU, HITAVEITU, RAFVEITU, SÍMA, SJÓNVARPS.

ATHUGASEMD:

ÖLL INNRI-MÁL RÝMA ERU EINS, SJÁ MÁLSETNINGU Í RÝMI 0101.

Samþykkt þann 15 DES 2000

Byggingafulltrúinn í Hafnarfirði
F.h. Sigurbjartur Halldórsson

SÖRLASKEIÐ 9 - HAFNARFJÖRÐUR

Grunnmynd húss

Friðrik Ólafsson S:892753-2439 Verkfræðingur

Útgáfa:	Dagur:	Breyting:
-	-	-

HANNAÐ AF: FÓ	DAGSETNING: 20.11.00
TEIKNAÐ AF: FÓ	KVARÐI: 1/50
YFIRFARIÐ AF: FÓ	SKRÁARHEITI: SörlHafn
VERKNÚMER: FÓ00700011	BLAÐ: 11 ÚTGÁFA: -