ÞVERSNIÐ Í HÚS, 1:20

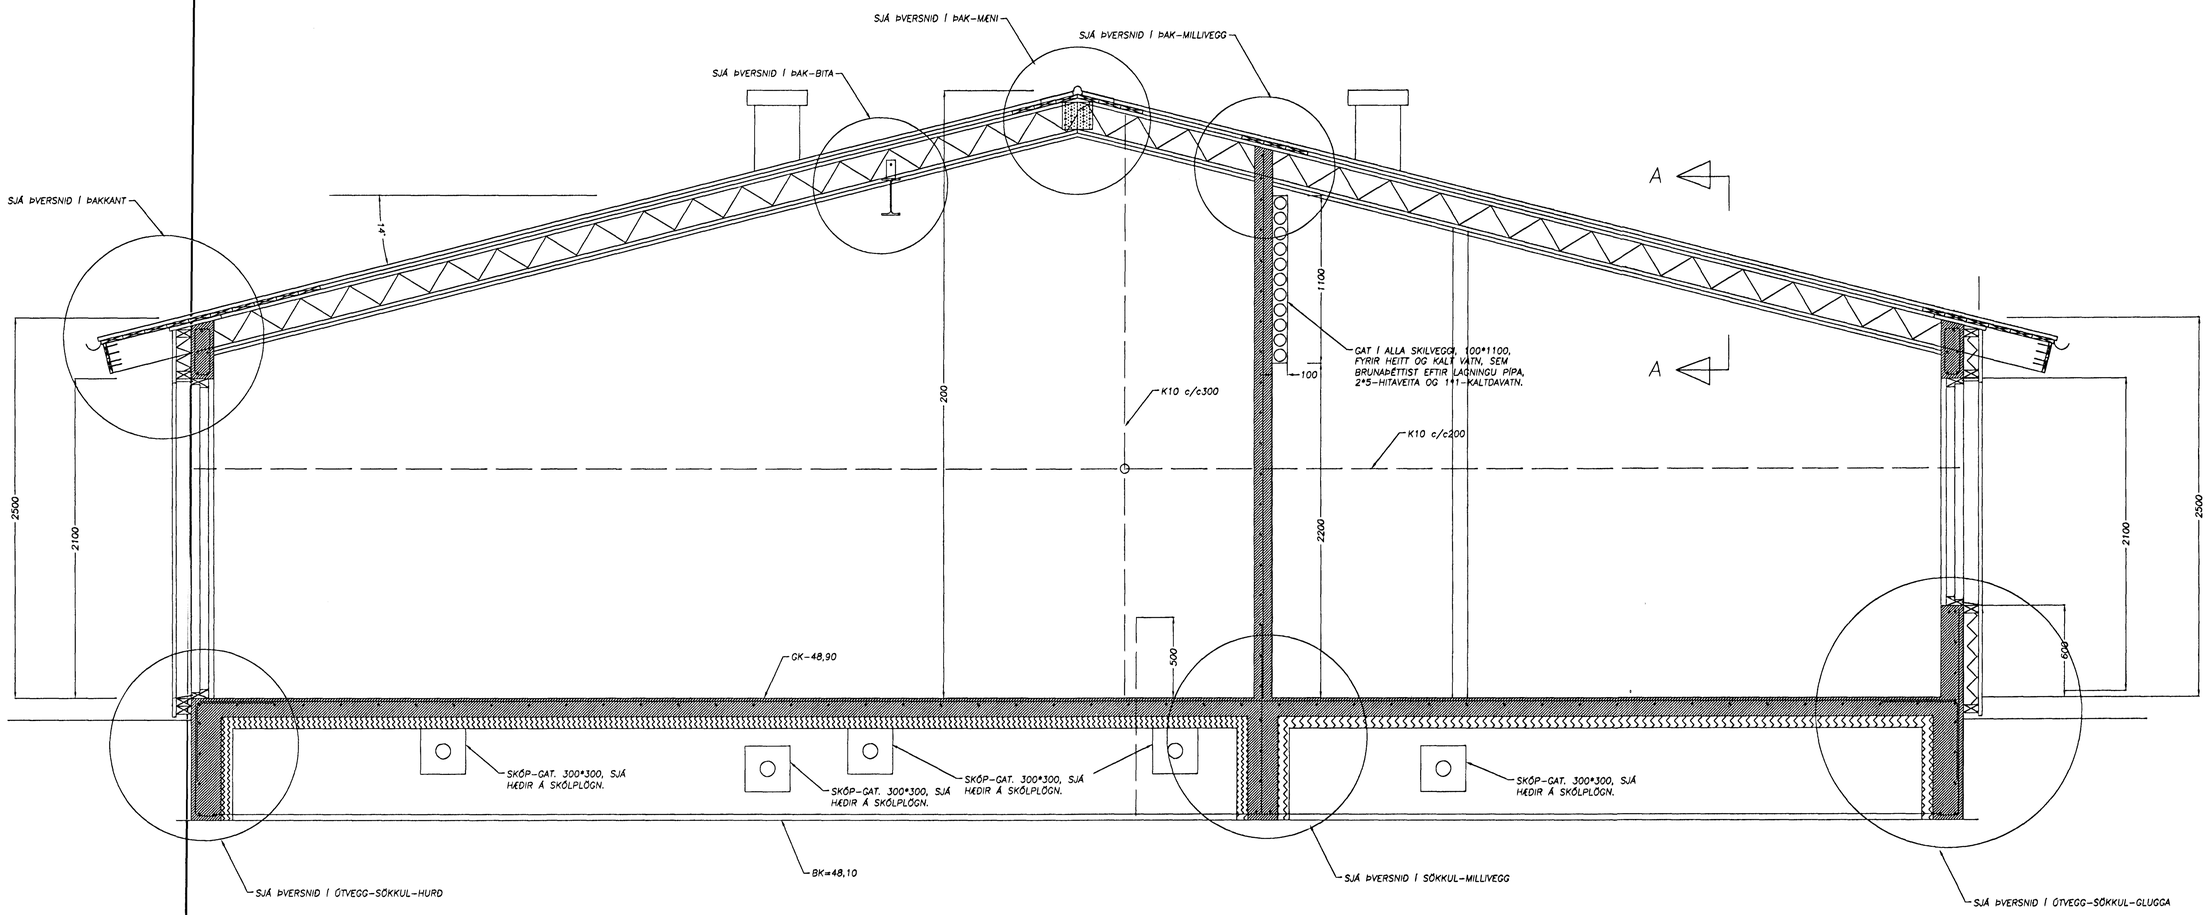

SNIÐ A, 1:5

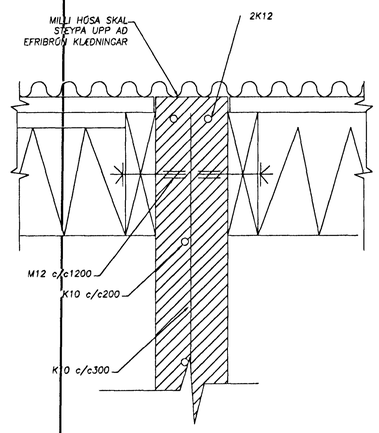

GLUGGAR OG HURÐIR, 1:50

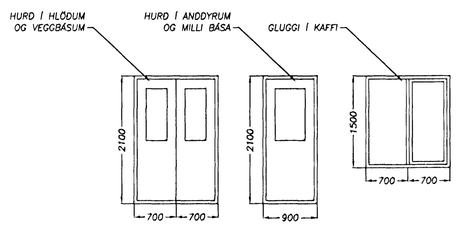

Samþykkt þann
15 DES. 2000
Byggingafulltrúinn Hafnarfirði
F.h. Sigurbjartur Halldórsson

SÖRLASKEIÐ 9 - HAFNARFJÖRÐUR

Útgáfa:	Dagur:	Breyting:
-	-	-

Friðrik Ólafsson, 240753-2439
Verkfræðingur

ÞVERSNIÐ Í HÚS, SNIÐ A, GLUGGAR OG HURÐIR

HANNAÐ AF: FÓ	DAGSETNING: 20.11.00
TEIKNAÐ AF: FÓ	KVARÐI: 1/20,1/5
YFIRFARIÐ AF: FÓ	SKRÁARHEITI: SörlHafn
VERKNÚMER: FÓ0700011	BLAÐ: 13 / ÚTGÁFA: -