GRUNNMYND ÞAKS 1:50

ÞVERSNIÐ Í HÚS

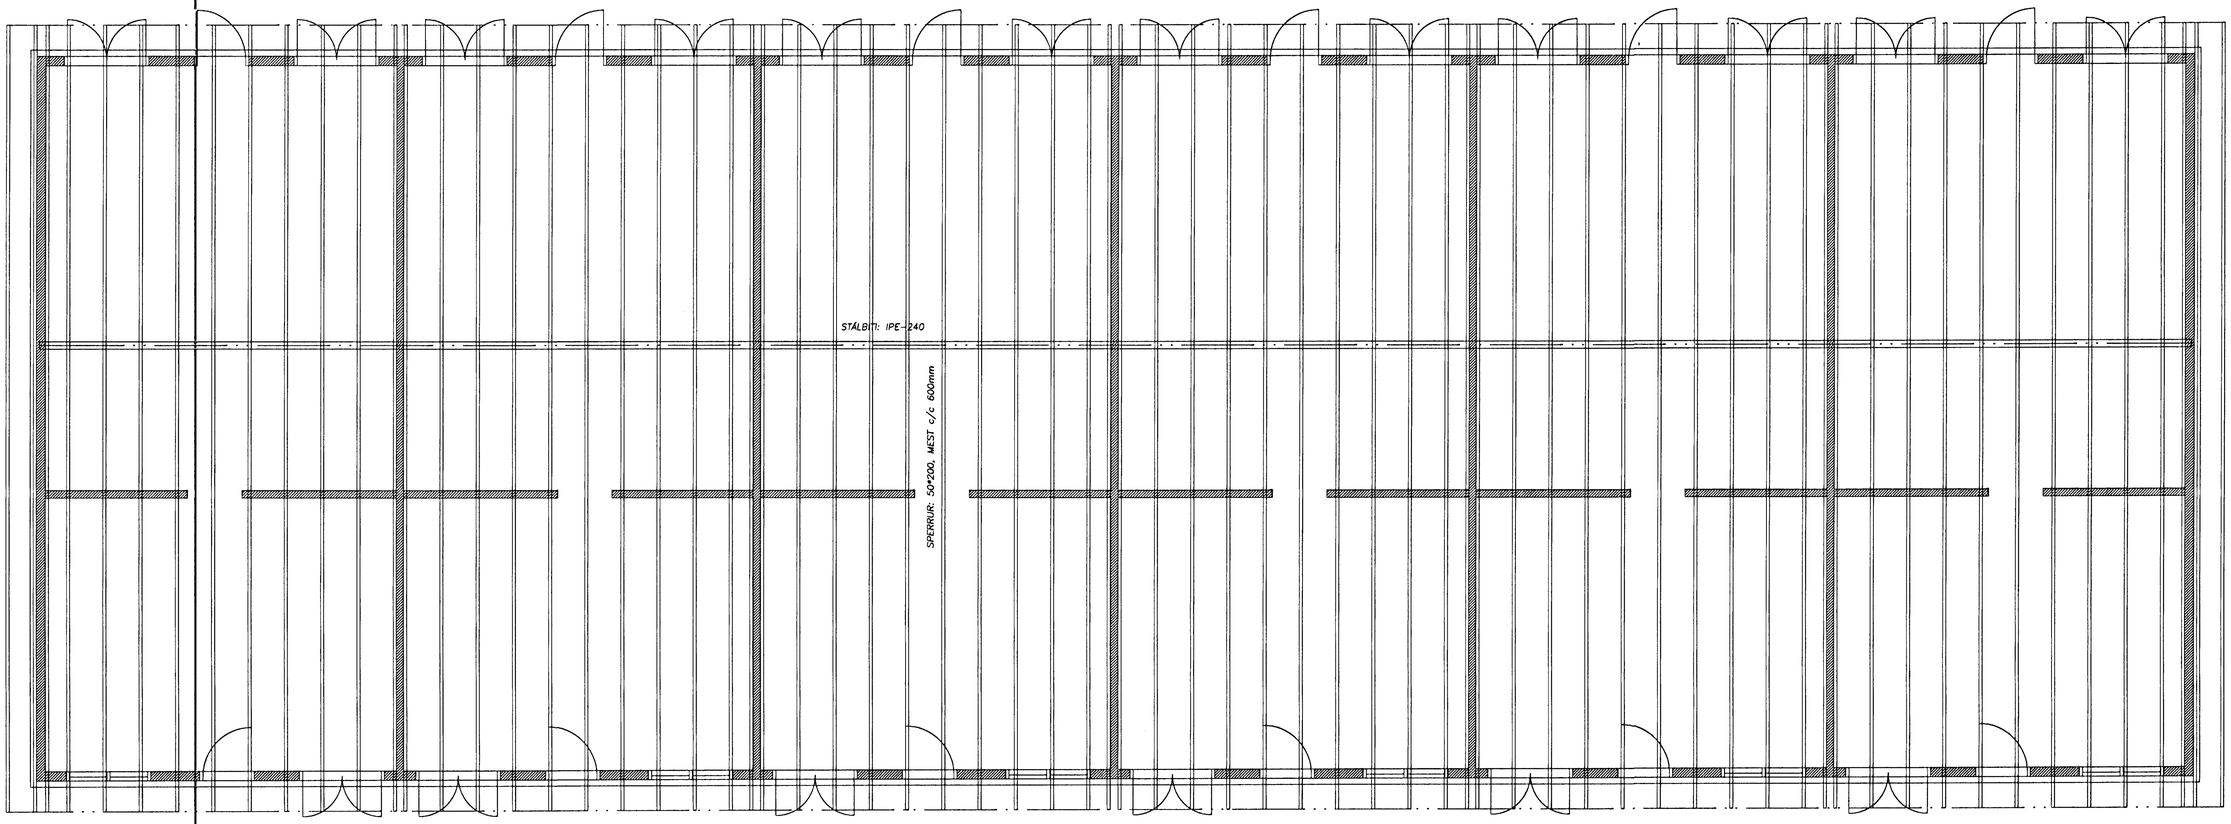

ÞVERSNIÐ Í HÚS

Samþykkt þann:
15 DES. 2000
Byggingafulltrúinn í Hafnarfirði
F.h. Sigurbjartur Halldórsson

SÖRLASKEIÐ 9 - HAFNARFJÖRÐUR

GRUNNMYND ÞAKS

HANNAÐ AF: FÓ	DAGSETNING: 20.11.00
TEIKNAÐ AF: FÓ	KVARÐI: 1/50
YFIRFARIÐ AF: FÓ	SKRÁNARHEITI: SörlHafn
VERKNÚMER: FÓ0700011	BLAÐ: 15 / ÚTGÁFA: -

Útgáfa: Dagur: Breyting:

Friðrik Ólafsson 240753-2439
Verkfræðingur