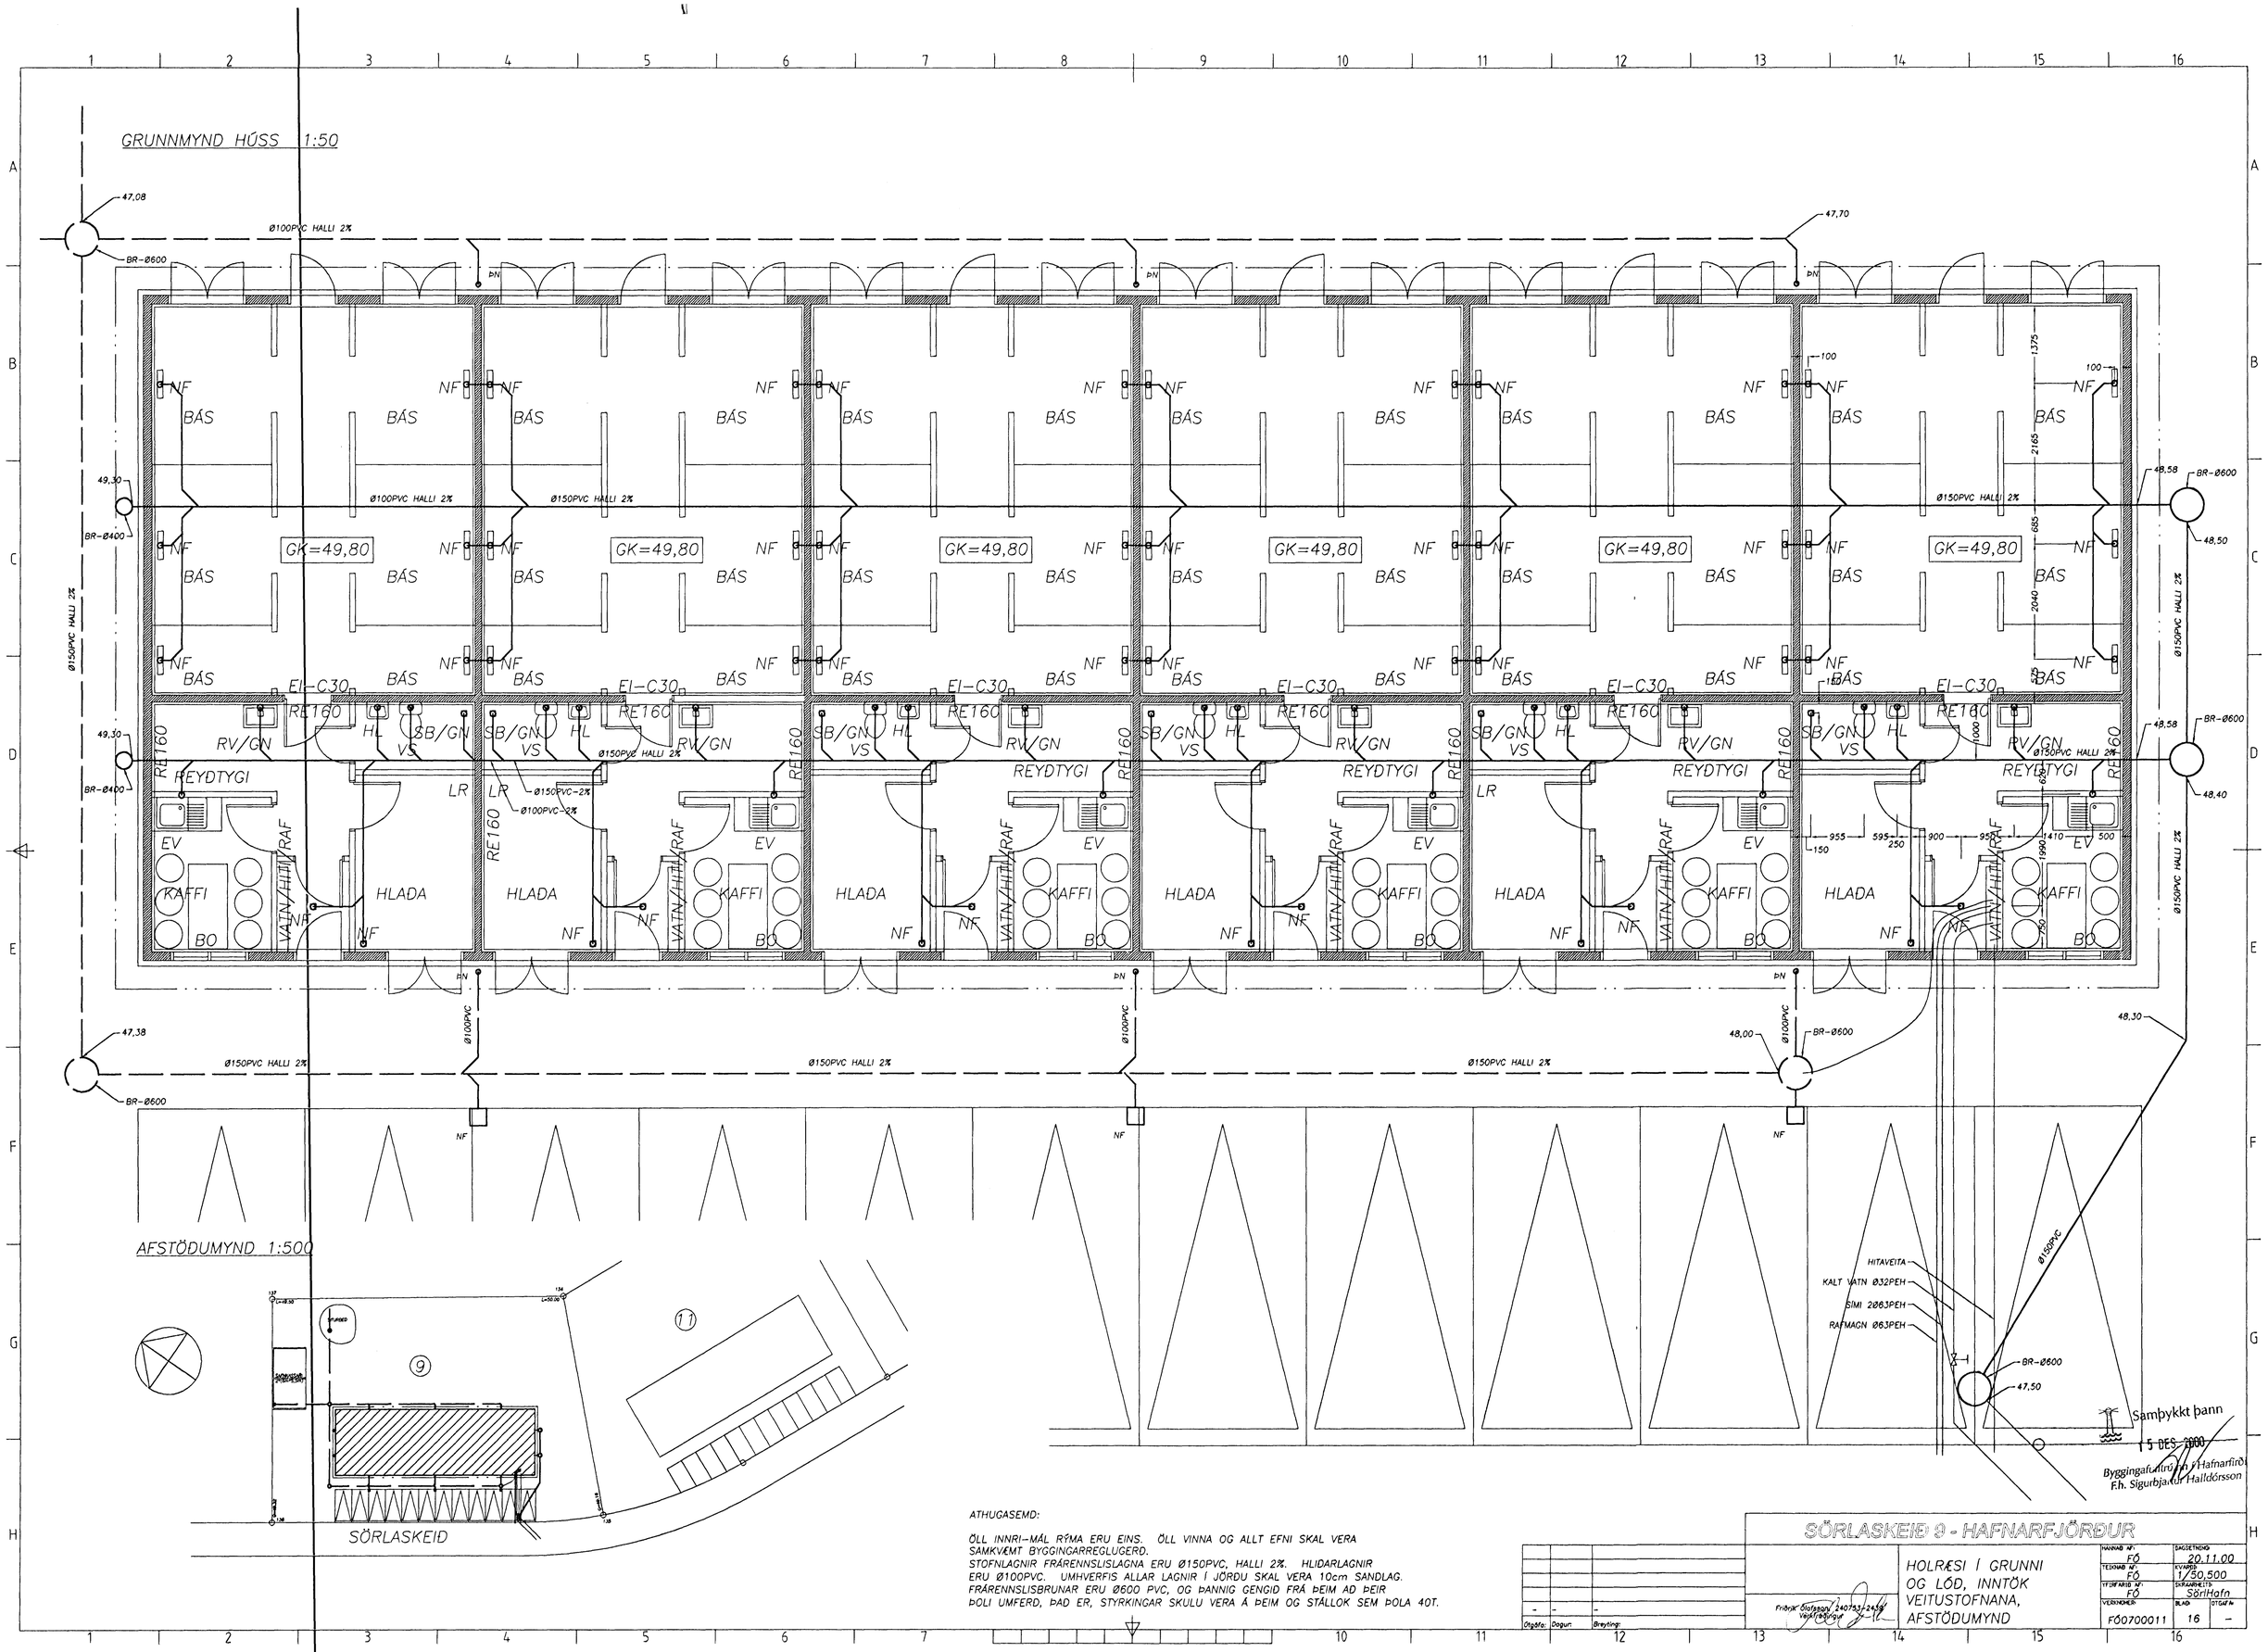

ATHUGASEMÐ:

ÖLL INNRI-MÁL RÝMA ERU EINS. ÖLL VINNA OG ALLT EFNI SKAL VERA SAMKVÆMT BYGGINGARREGLUGERÐ.
STOFNLAGNIR FRÁRENNSLISLAGNA ERU Ø150PVC, HALLI 2%. HLIÐARLAGNIR ERU Ø100PVC. UMHVERFIS ALLAR LAGNIR Í JÖRÐU SKAL VERA 10cm SANDLAG.
FRÁRENNSLISBRUNAR ERU Ø600 PVC, OG ÞANNIG GENGIÐ FRÁ ÞEIM AÐ ÞEIR ÞOLI UMFERÐ, ÞAÐ ER, STYRKINGAR SKULU VERA Á ÞEIM OG STÁLLOK SEM ÞOLA 40T.

Útgáfa:	Dagur:	Breyting:
-	-	-

SÖRLASKEIÐ 9 - HAFNARFJÖRÐUR

Friðrik Ólafsson 240753-2439
Verkfræðingur

HOLRÆSI Í GRUNNI OG LÓÐ, INNTÖK VEITUSTOFNANA, AFSTÖÐUMYND

HANNAÐ AF: FÓ	DAGSETNING: 20.11.00
TEIKNAÐ AF: FÓ	KVARÐI: 1/50,500
YFIRFARIÐ AF: FÓ	SKRÁARHEITI: SörlHafn
VERKNÚMER: FÓ0700011	BLAÐ: 16 / ÚTGÁFA: -