


ÚTLIT NORD-AUSTUR, 1:100

LÓDAMÖRK
SÖRLASKEID 11

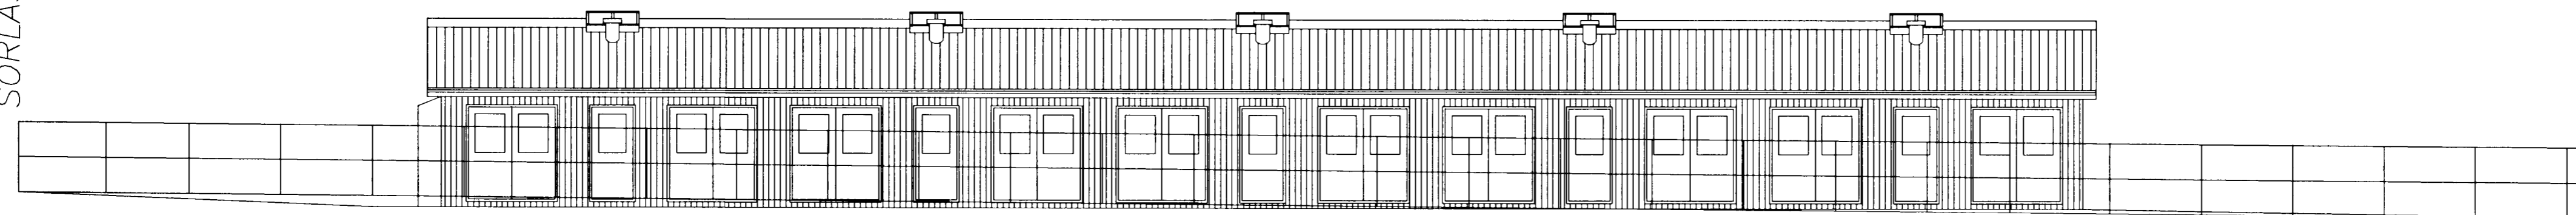


50.00

49.50

ÚTLIT SUD-VESTUR, 1:100

LÓDAMÖRK
SÖRLASKEID 11

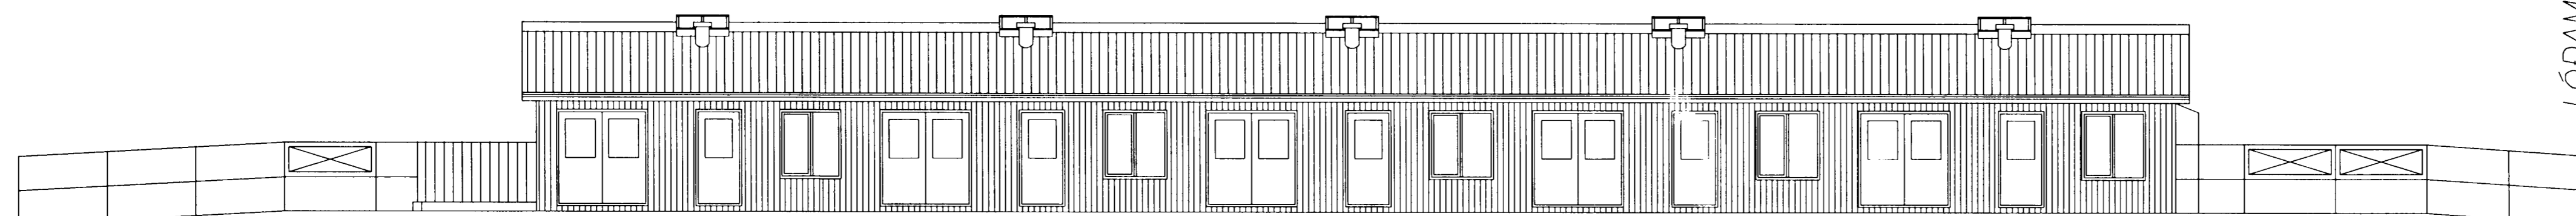


49.36

49.42

ÚTLIT NORD-VESTUR, 1:100

LÓDAMÖRK

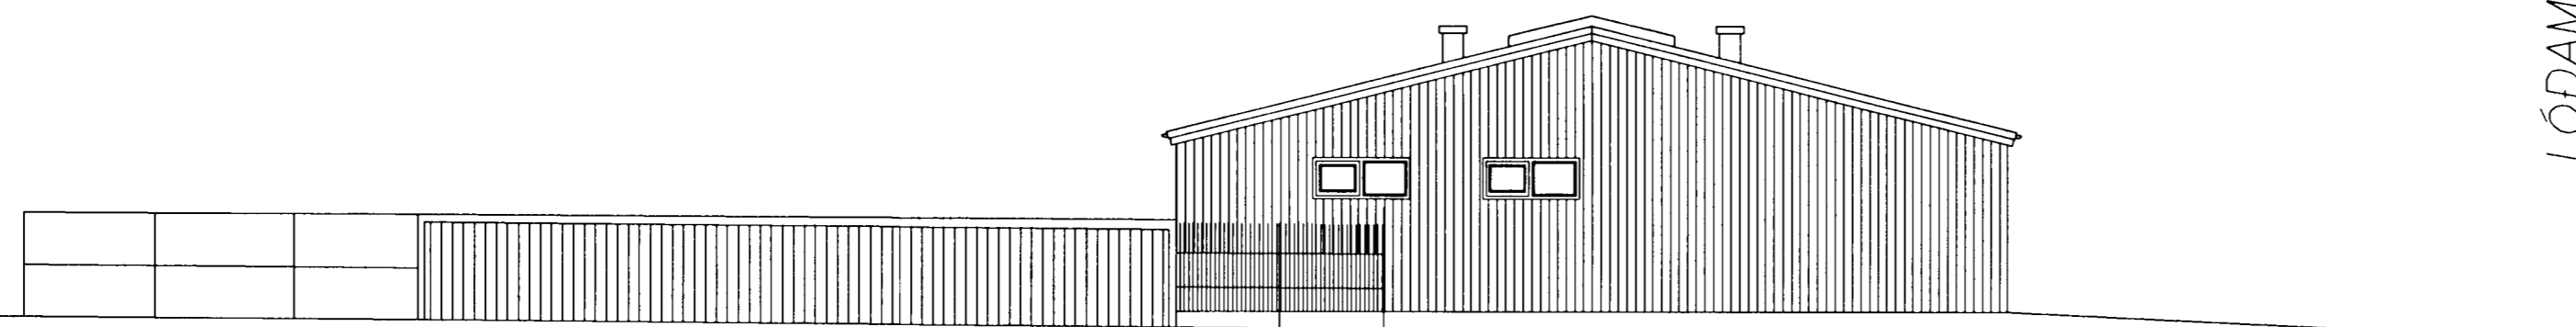


49.61

49.29

ÚTLIT SUD-AUSTUR, 1:100

LÓDAMÖRK
SÖRLASKEID

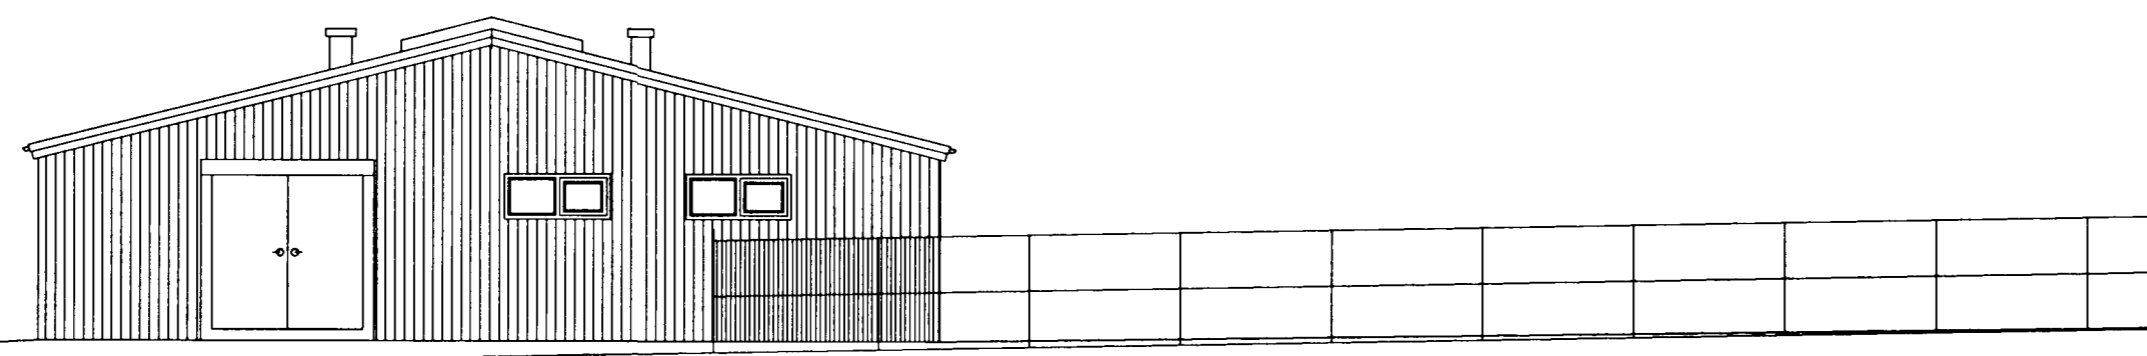


49.19


49.95

Samþykkt þann
30. AUG. 2002
Byggingafulltrúinn í Hafnarfirði
F.h. Sigurbjartur Halldórsson


ÞVERSNIÐ Í TADÞRÓ, 1:100

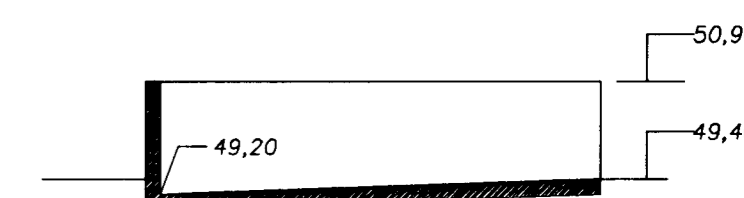

LANGSNID Í TADÞRÓ, 1:100

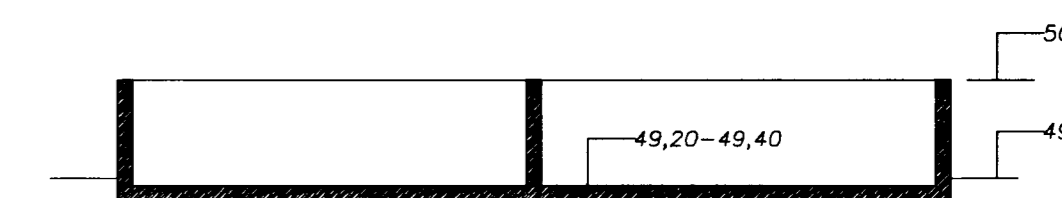

ÞVERSNIÐ A, 1:100

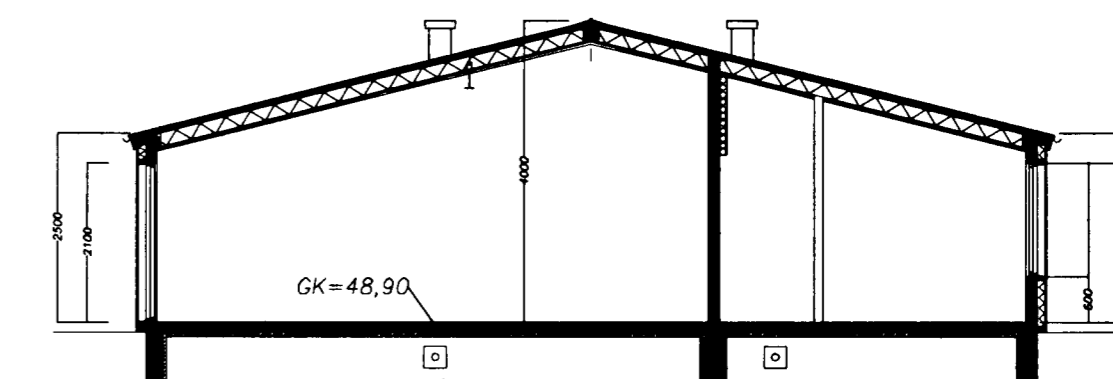

Skráningartala: SÖRLASKEIÐ 9				Skráningartala: Föðví Ólafsson												
Landnúmer: 188185				Kennitala: 240763-2439												
Mæðlitanúmer: 01				Útlit: 4.01E												
				Dagur: 20.6.2002												
D0	D1	D2	D3	D4	D5	D6	D7	D8	D9	D10a	D10b	D11	D12	D16	D17	
Lokun	Flak	Notkun	Nátt. tæð	Nátt. tæð	Stærð	Málfr. m²	Stöð	Stöð	Stöð	Stöð	Stöð	Stöð	Stöð	Stöð	Stöð	
Mæðliti				433.4	0.0	0.0	0.0	433.4	0.0			1.493.6	325.5	432.2		1.054.625
Botn																86.7
1. hæð				433.4	0.0	0.0	0.0	433.4	0.0			1.493.6	325.5	432.2		1.054.625
A	0101	HESTHÖS	N	0101	87.7	0.0	0.0	87.7	0.0	2.50	4.00	284.9	64.9	87.7	3.25	210.925
A	0102	HESTHÖS	N	0102	85.6	0.0	0.0	85.6	0.0	2.50	4.00	278.1	64.9	85.6	3.25	210.925
A	0103	HESTHÖS	N	0103	85.6	0.0	0.0	85.6	0.0	2.50	4.00	278.1	64.9	85.6	3.25	210.925
A	0104	HESTHÖS	N	0104	85.6	0.0	0.0	85.6	0.0	2.50	4.00	278.1	64.9	85.6	3.25	210.925
A	0105	HESTHÖS	N	0105	87.7	0.0	0.0	87.7	0.0	2.50	4.00	284.9	64.9	87.7	3.25	210.925
A	0106	INNÞOK	T	X	1.2	0.0	0.0	1.2	0.0	2.40	2.80	2.9	1.0			
Athugasemdir: TADÞRÓ A LÓÐ ER SAMEIGN ALLRA. LENGD/BREIDD = 11,0m/8,0m = 66 m²																
Samtals summa																
Eignarhald																
Eignarhald	Nafn	Netnúmer	Skiptanúmer	Skiptanúmer	Skiptanúmer	Skiptanúmer	Skiptanúmer	Skiptanúmer	Skiptanúmer	Skiptanúmer	Skiptanúmer	Skiptanúmer	Skiptanúmer	Skiptanúmer	Skiptanúmer	Skiptanúmer
0101	HESTHÖS	87.7	210.925	210.925												
0102	HESTHÖS	85.6	210.925	210.925												
0103	HESTHÖS	85.6	210.925	210.925												
0104	HESTHÖS	85.6	210.925	210.925												
0105	HESTHÖS	87.7	210.925	210.925												
Alla				432.2	1.054.625	1.054.625										

SÖRLASKEIÐ 9 - HAFNARFJÖRÐUR

Aðaluppdráttur - 2002:
Útlit og
Þversnið í hús,
Skráningartala

HAFNARFJÖRÐUR	20.07.00
TEKNAÐ	1/100
TEKNAÐ	SörlHafn
VERKNEIÐ	2
FÖÐVÍ	00011

Ólafur	Dagur	Þreyting