


ÚTLIT NORD-AUSTUR, 1:100

LÓDAMÖRK  
SÖRLASKEIÐ 11

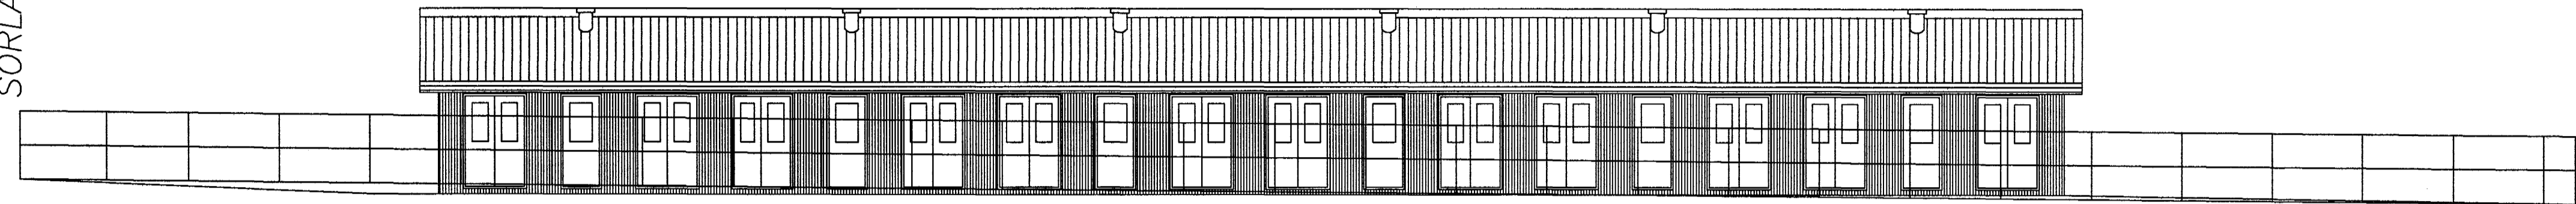


50.00

49.50

Samþykkt þann  
24. AUG. 2000  
Byggingaulltrúinn / Hafnarfirði  
Erlendur Hjalmarsson

ÚTLIT SUD-VESTUR, 1:100

LÓDAMÖRK  
SÖRLASKEIÐ 11

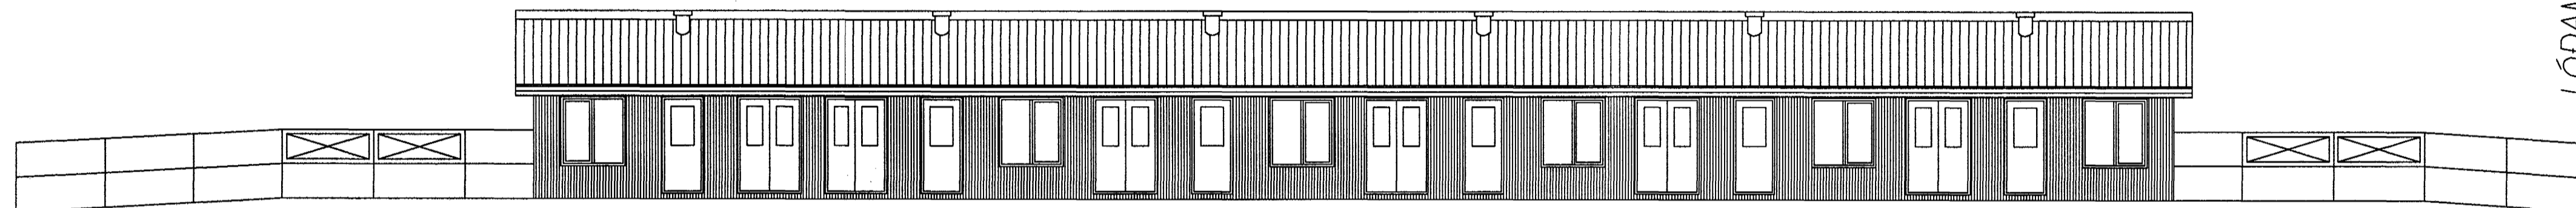


49.36

49.42

ÚTLIT NORD-VESTUR, 1:100

LÓDAMÖRK

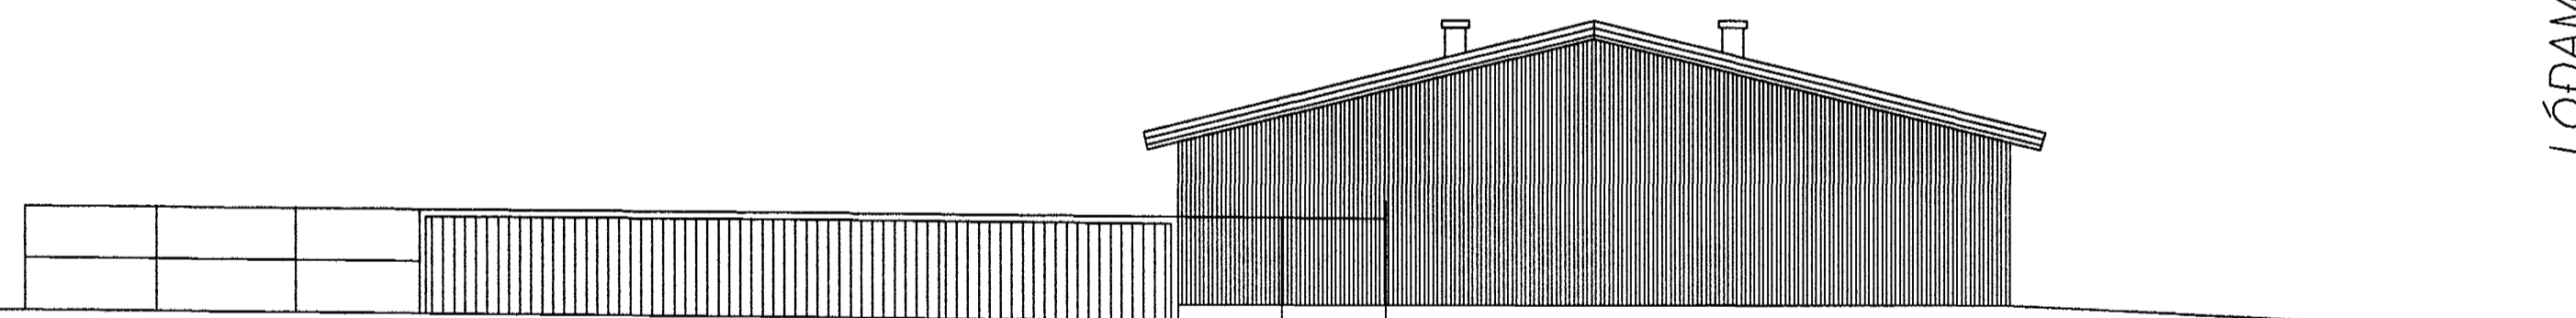


49.61

LÓDAMÖRK  
SÖRLASKEIÐ


49.29

ÞVERSNIÐ Í HÚS, 1:100

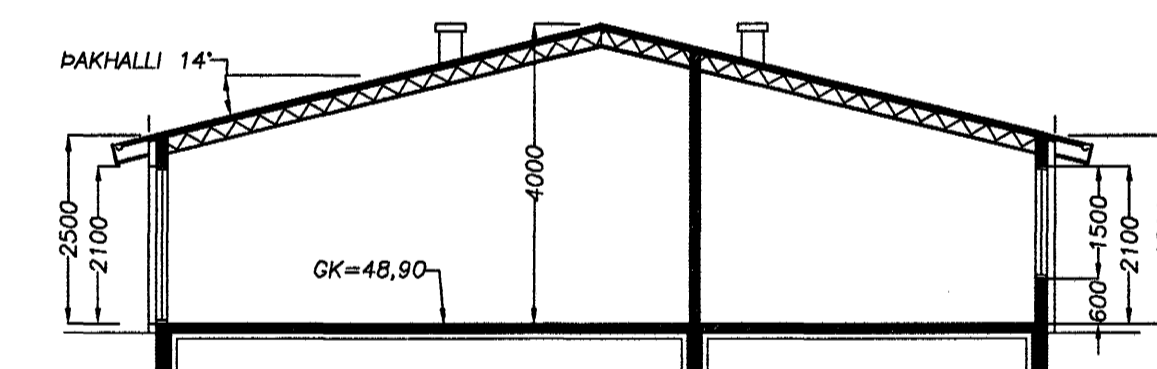

ÚTLIT SUD-AUSTUR, 1:100

LÓDAMÖRK  
SÖRLASKEIÐ

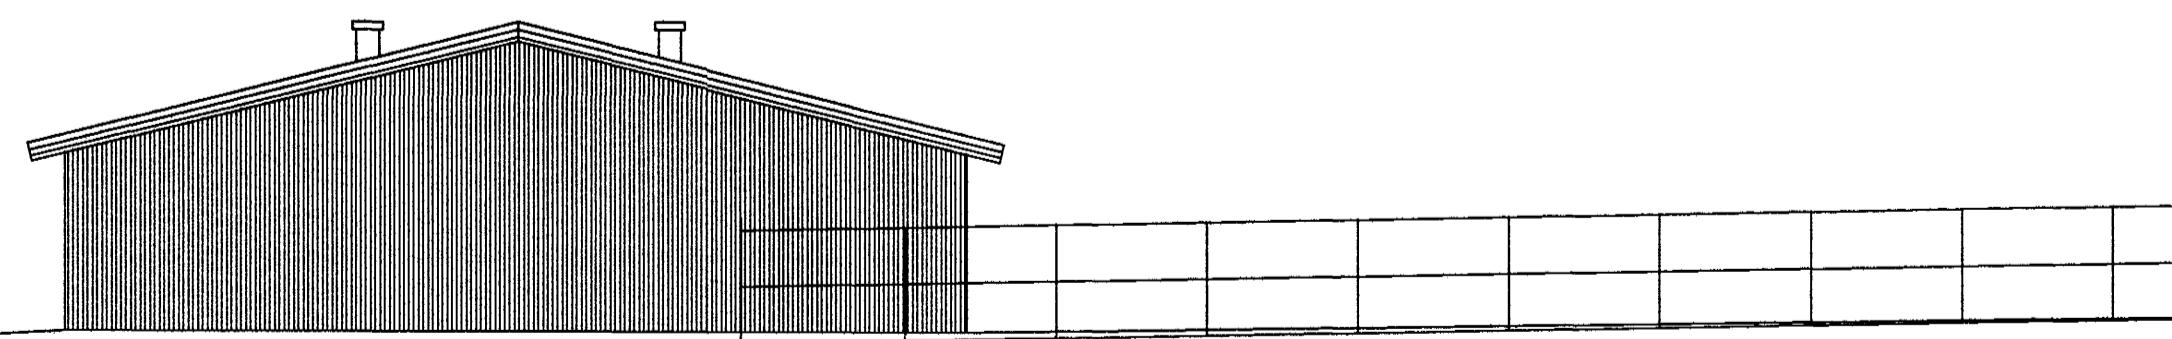



49.19

LÓDAMÖRK

49.95

ÞVERSNIÐ Í SAFNÞRÓ, 1:100

LANGSNID Í SAFNÞRÓ, 1:100

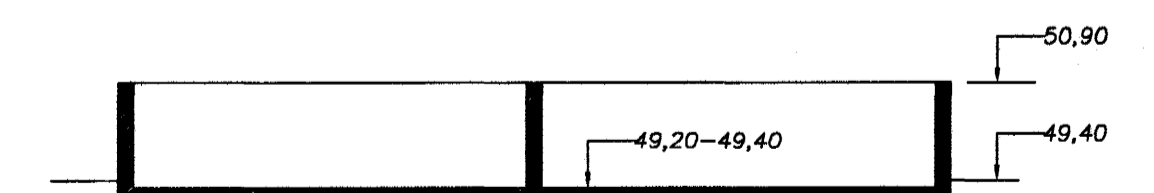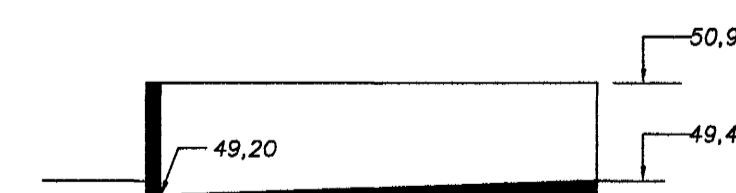

Útgáfa:	Dagur:	Breyting:
-	-	-
-	-	-

SÖRLASKEIÐ 9 - HAFNARFJÖRÐUR			
FRÁHVAÐ AF:	FÖ	DRÖGGERNING:	20.07.00
TEIKNAD AF:	FÖ	KVAÐ:	1/100
TFIRFAÐ AF:	FÖ	DRÖGGERNING:	Sörlhafn
VERNDING:	FÖ	BLAD:	01/GAFA
F00700011	2	-	-

Aðaluppdráttur - 2000:  
Útlit og  
Þversnið í hús

Friðrik Ólafsson 2003-2439