




Samþykkt þann

03.05.1999

Byggingafræðingur - Hafnarfirði  
Erlendur Hjalmarsson

*fl. G. Vallysdóttir*

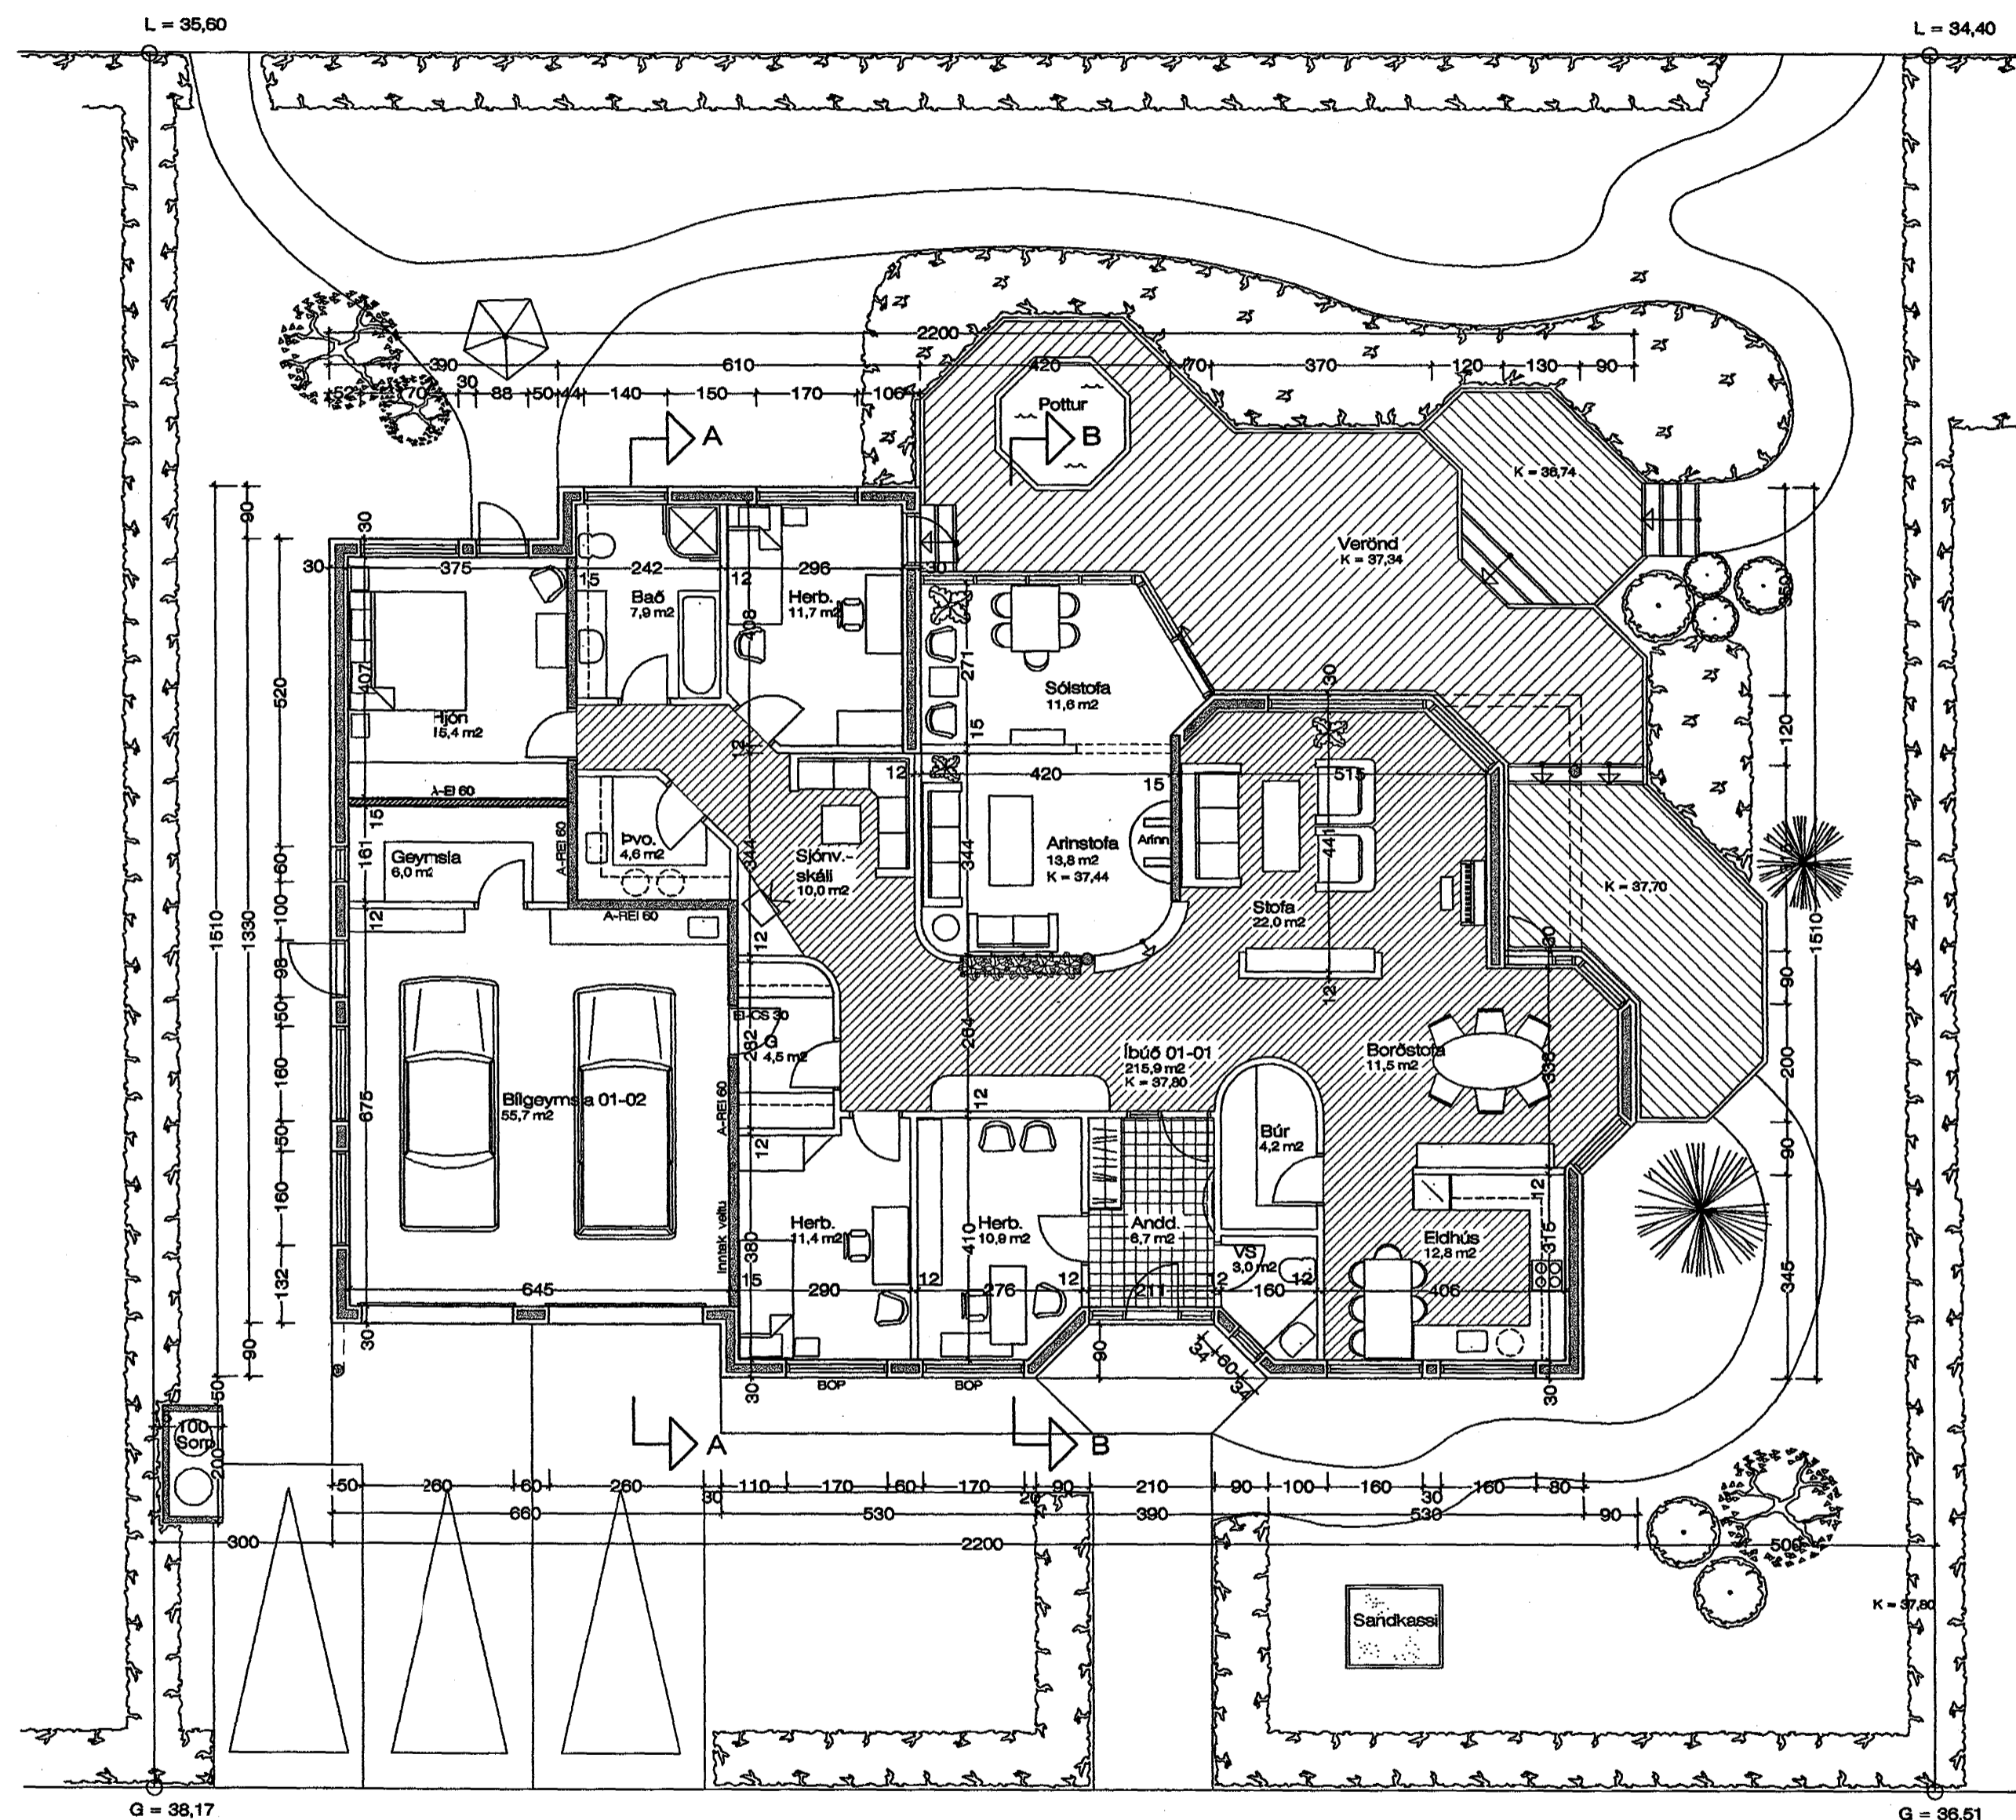

GRUNNMYND M 1:100

Skýringar:

Útveggir hússins verða steyptr upp með einangrunarkubbum.  
 Þakið er hefðbundið léttbyggt þak, klætt með lituðu stáli, bogapak að  $\frac{1}{3}$  hluta.  
 Sperrur 225 mm. Þak skal einangrað með 200 mm steinull.  
 Innveggir verða pússaðir. Húsið verður pússað með marmarasalla að utanverðu.  
 Undir gólfplötu skal einangra með 75 mm frauðplasti.  
 U - gildi þaks skal vera 0,2, útveggja 0,4 og gólfplötu 0,3.  
 Vegið meðaltal glugga 0,2 og hurða 0,3.  
 Allir gluggar hússins skulu vera með k gler.  
 Húsið skal byggt í samræmi við gildandi reglugerðir.  
 Öll gluggalaus rými skal loftræsa.

SPÓAÁS 10, HAFNARFIRÐI GRUNNMYND

VERK. NR. 223  
TEKN. NR. 02

DAGS. 30.11.99 MÁL. 1:100  
BREYTT.

JÓN GUÐMUNDSSON ARKITEKT *Jón Guðmundsson* KT. 210581  
VINNUSTOFA. SKÚLAGÖTU 63 REYKJAVÍK. Sími 552 5055 3288