




Sampykki þann


n 3 D.S. 1999

Byggingarútlit og matarfræði  
Eiríkur Þjáttarson


*fr. G. Valskjöldur*

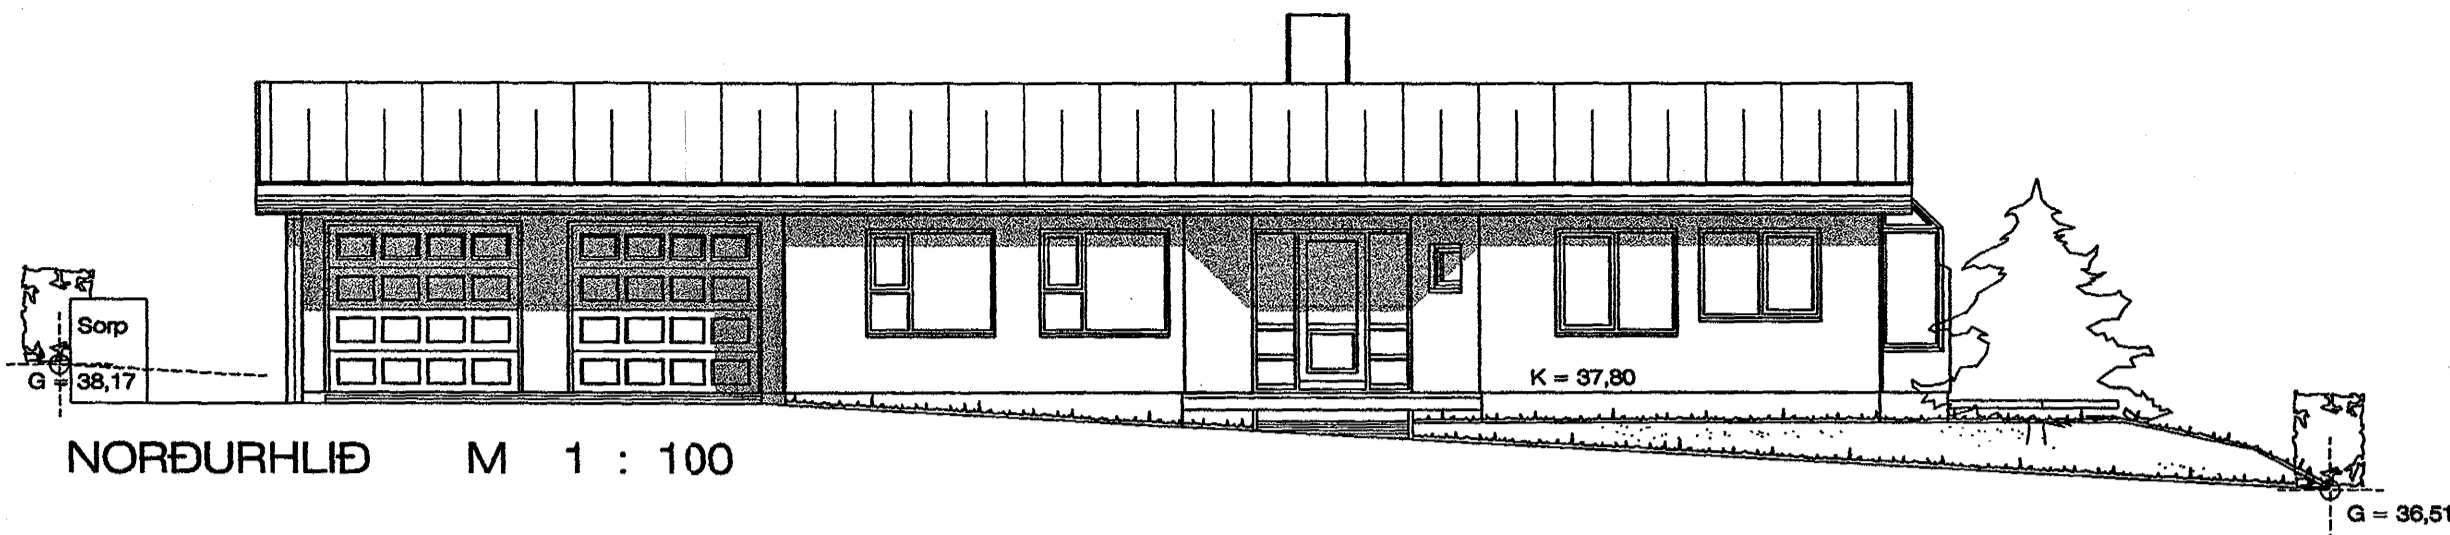


NORÐURHLIÐ M 1 : 100

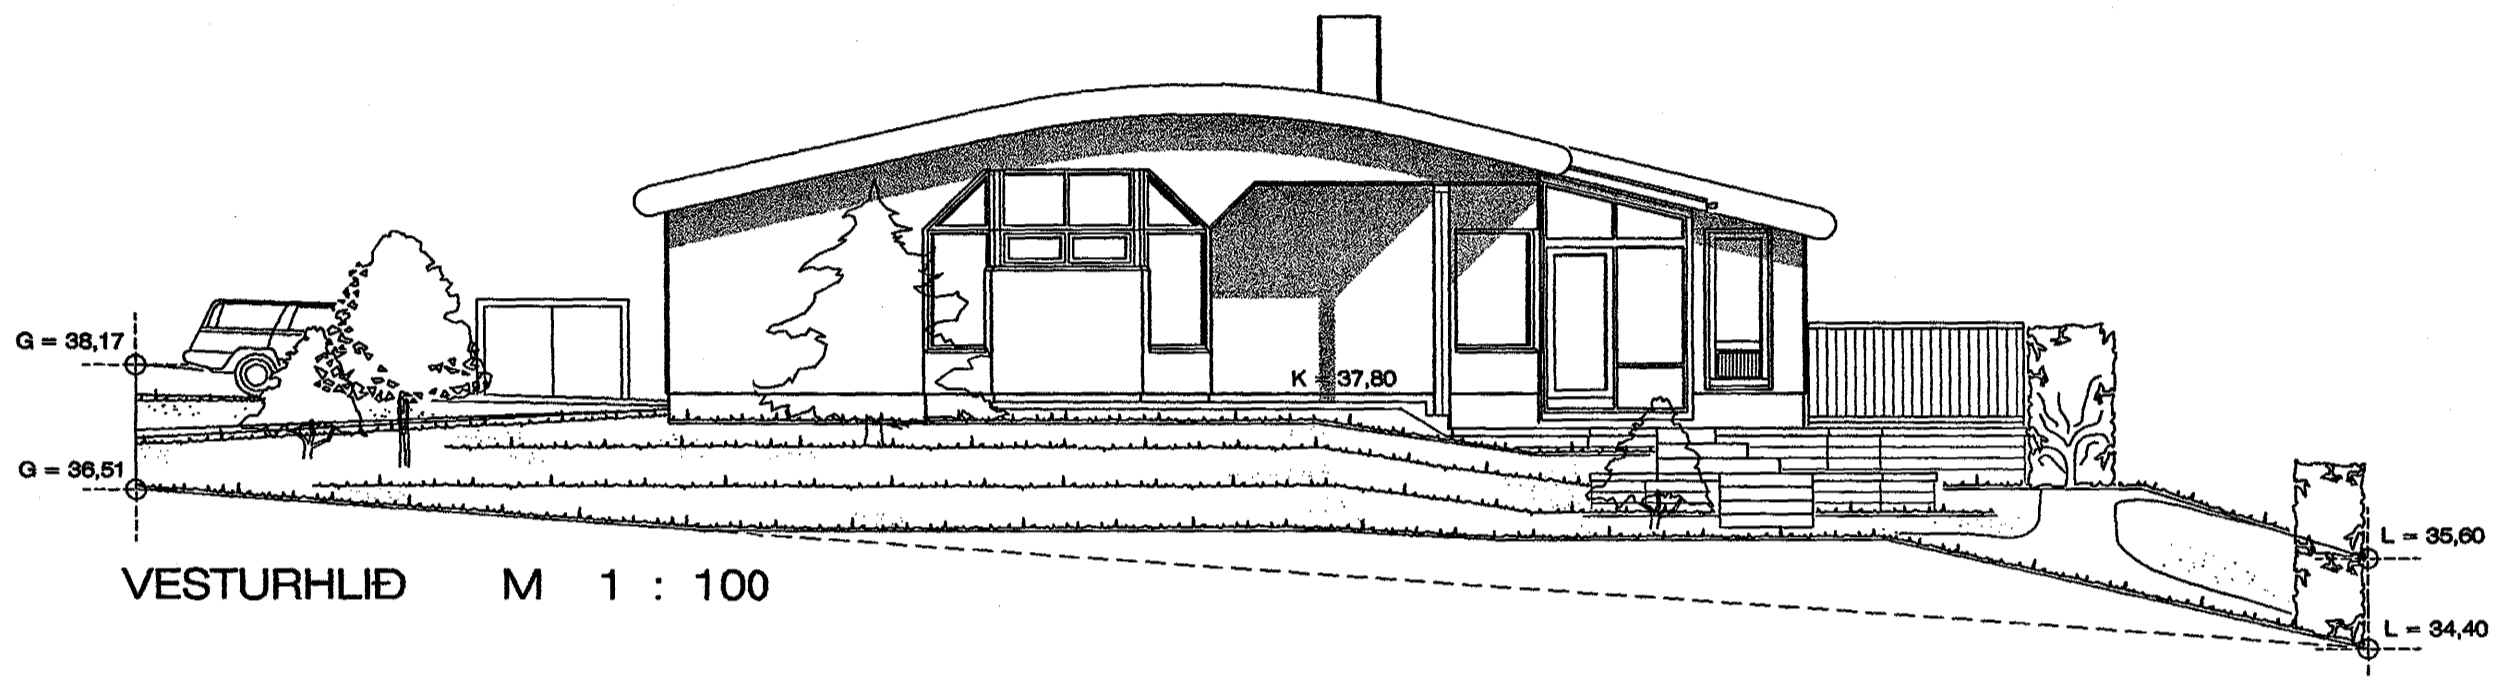


VESTURHLIÐ M 1 : 100

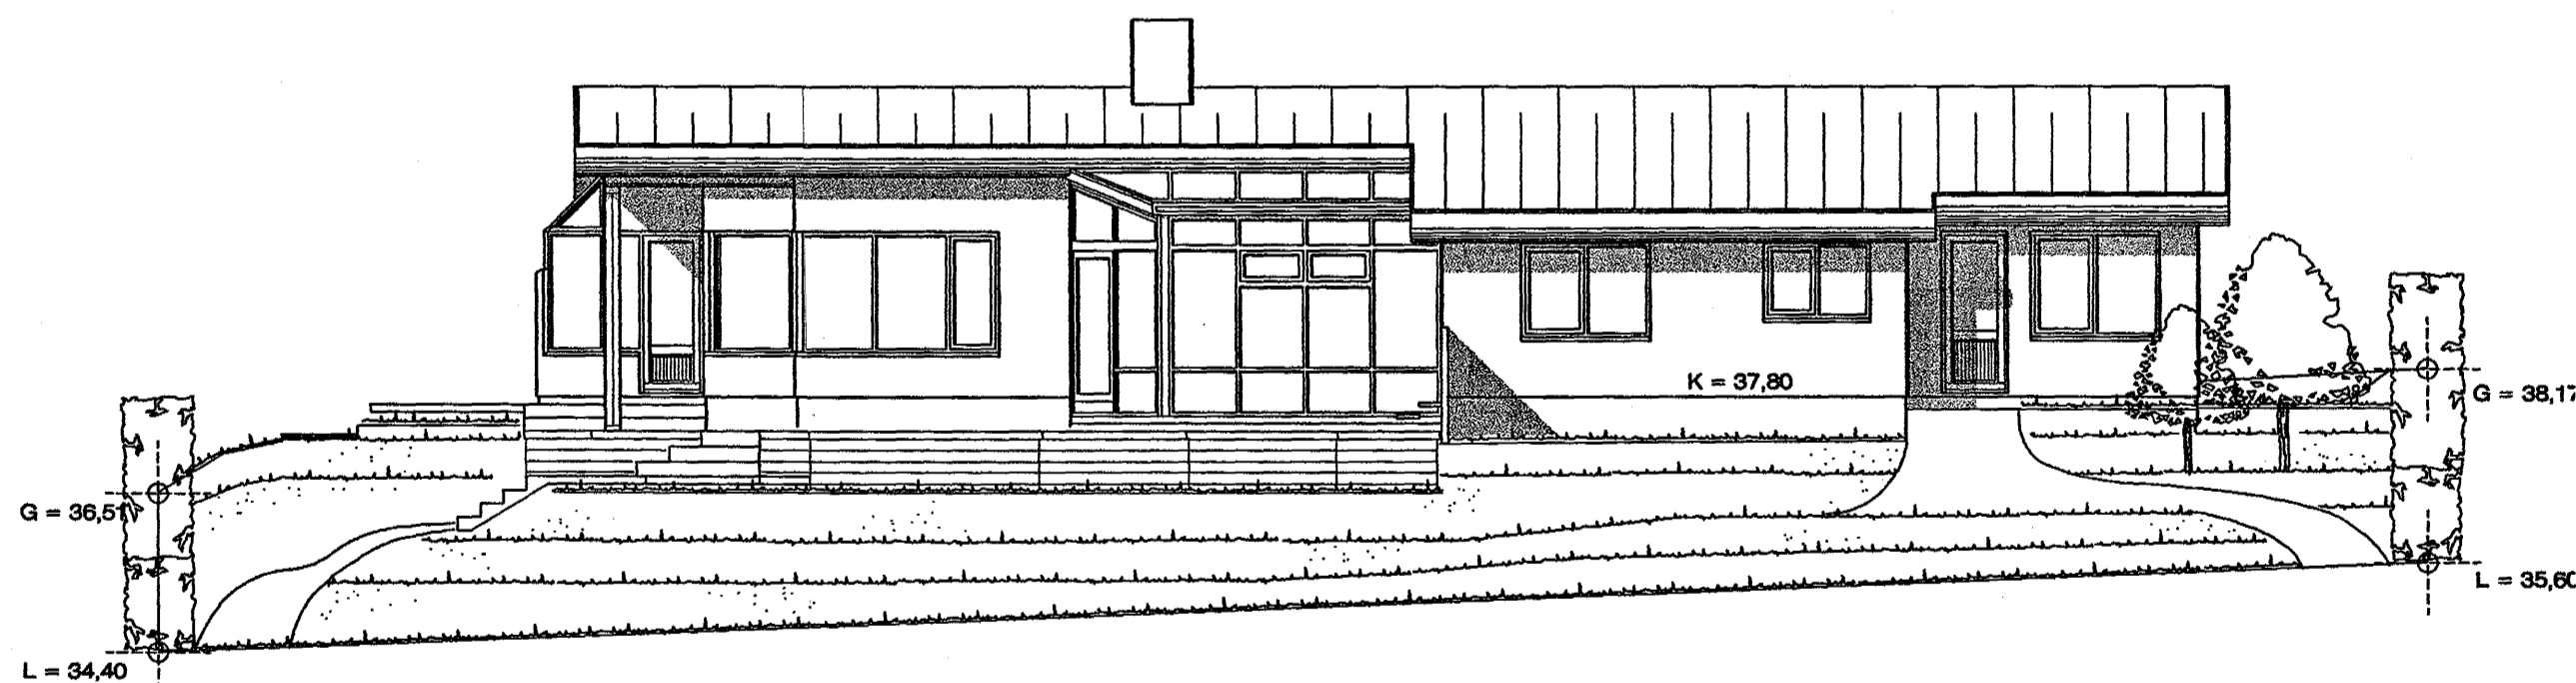


SUÐURHLIÐ M 1 : 100

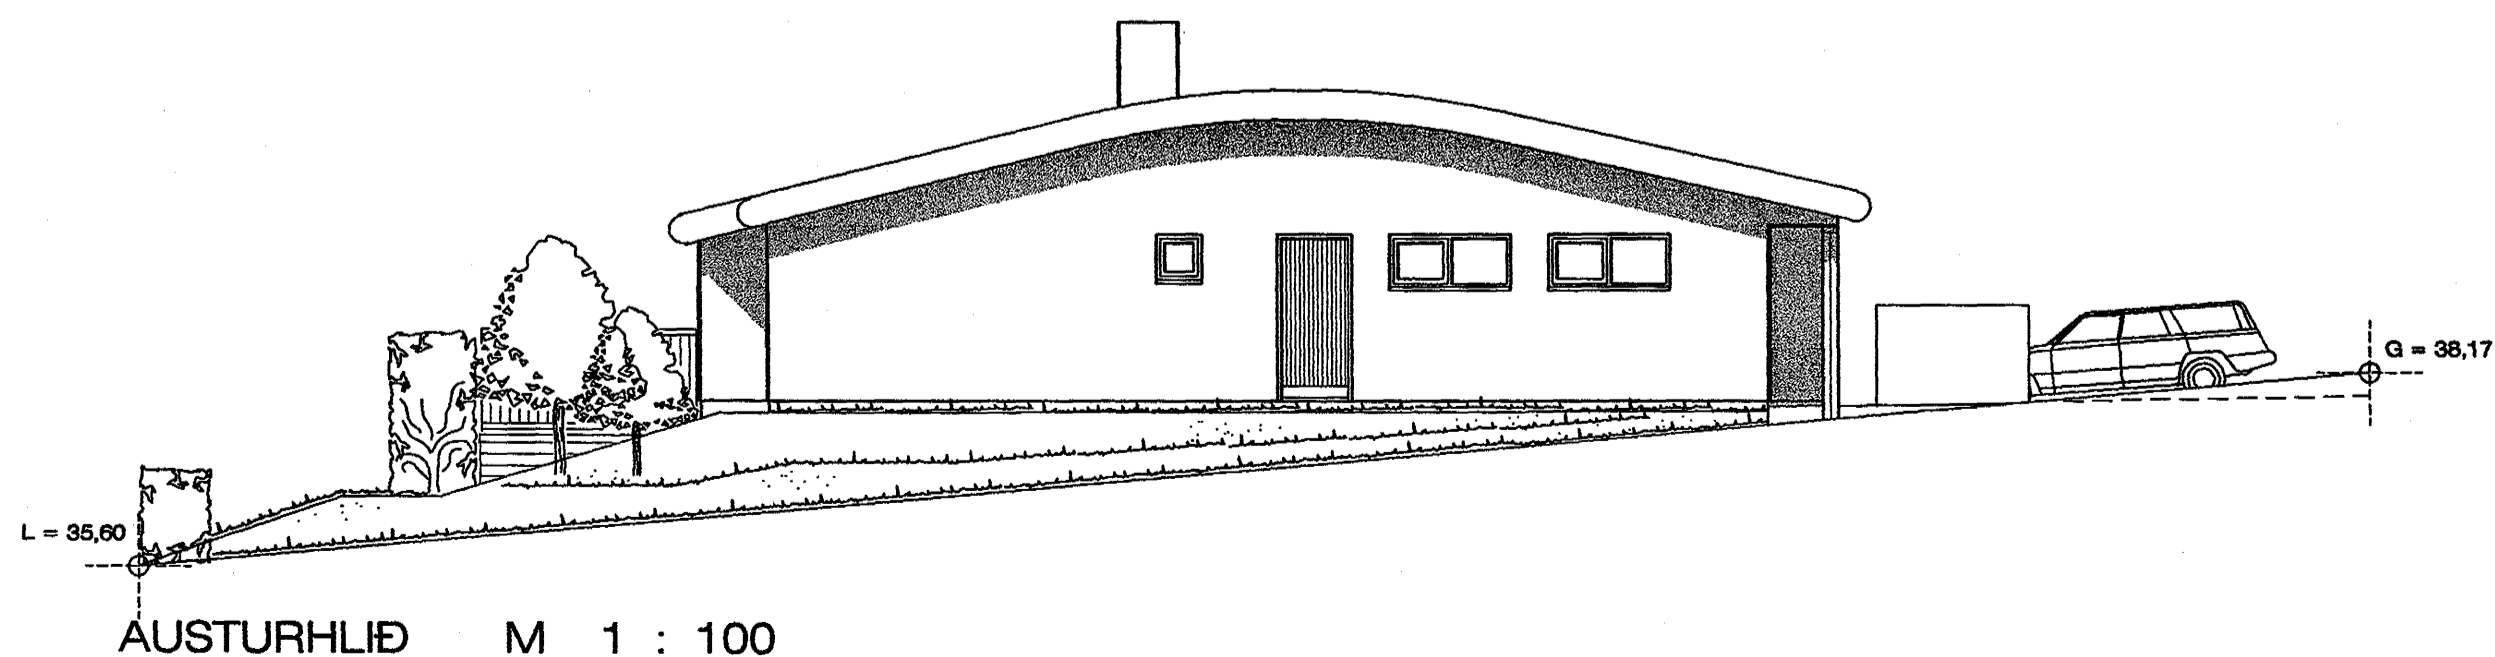

AUSTURHLIÐ M 1 : 100

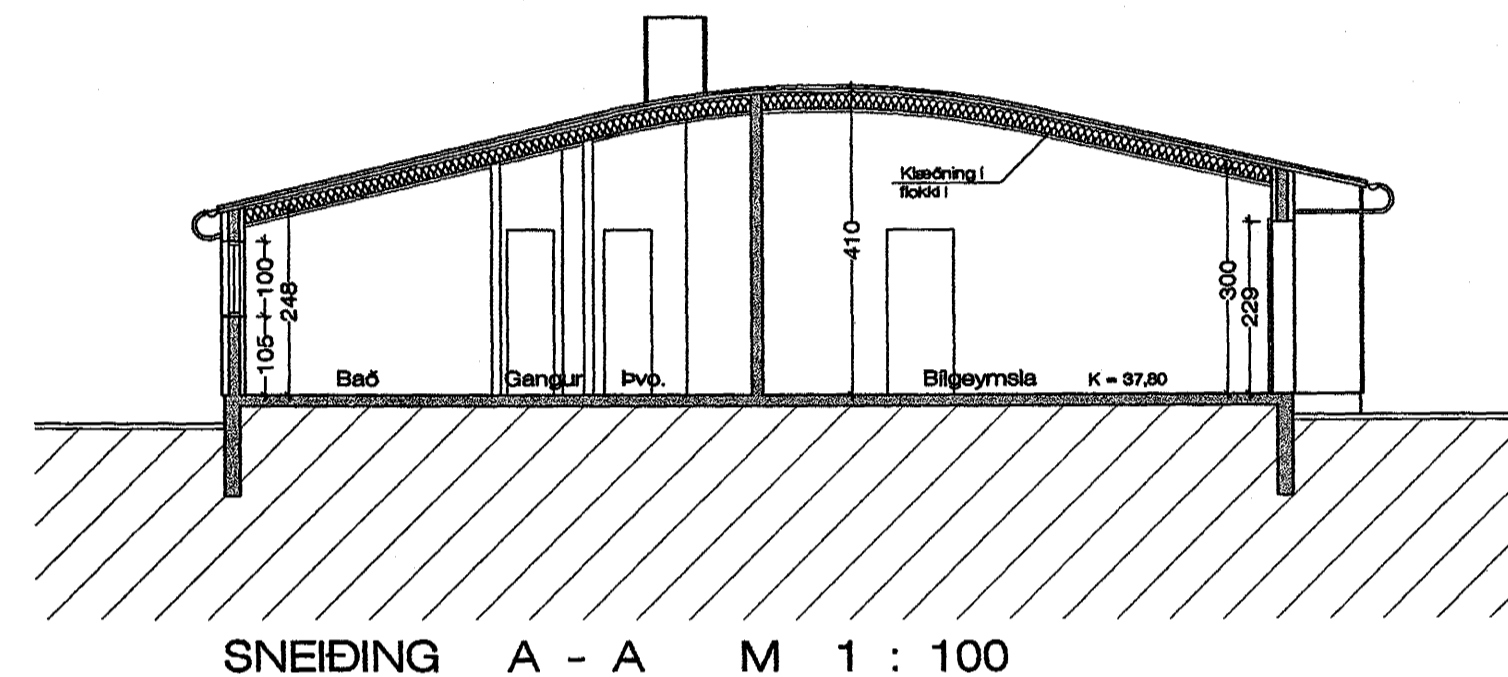

SNEIÐING A - A M 1 : 100

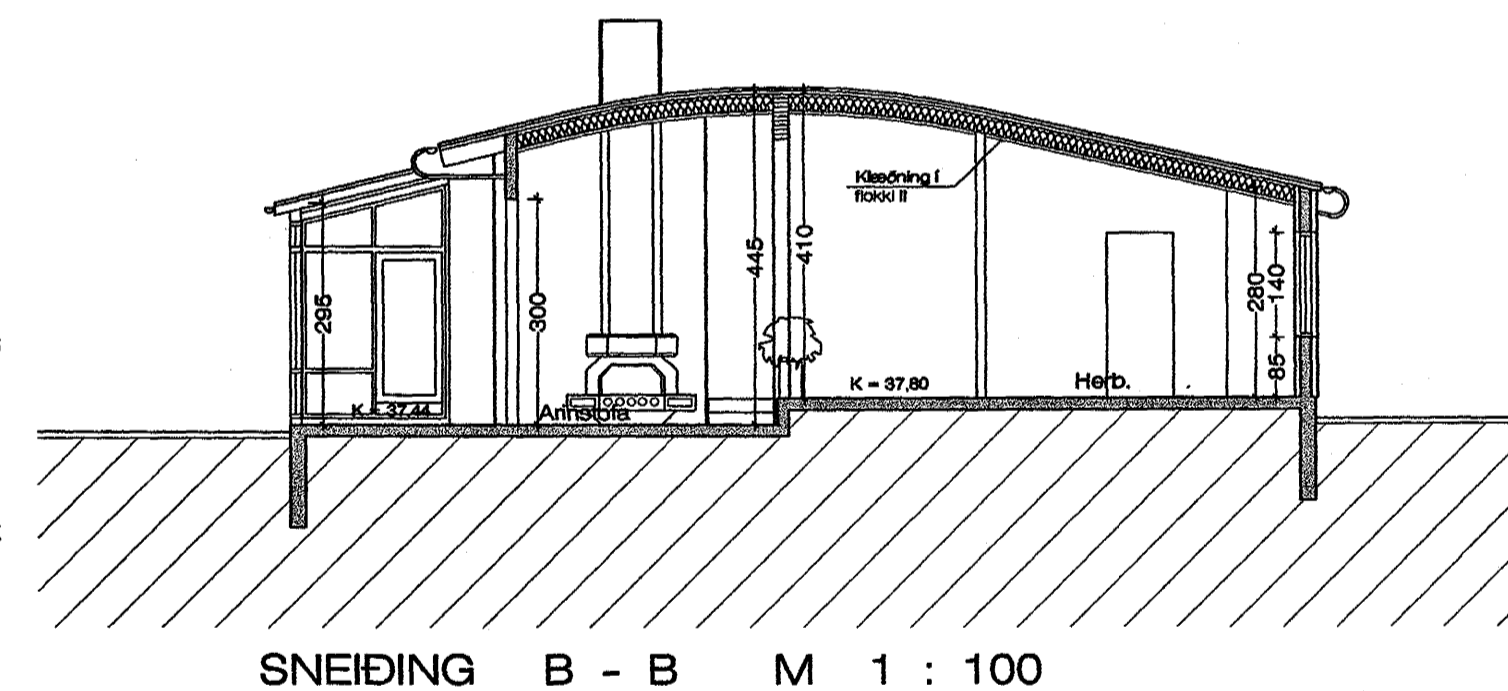

SNEIÐING B - B M 1 : 100

SPÓAAÐS 10, HAFNARFIRÐI ÚTLIT, SNIÐ

VERK NR. 223

DAGS. 30.11.99

MÁL. 1:100

TEIKN. NR. 03

BREYTT.

JÓN GUÐMUNDSSON  
VINNUSTOFA, SKÚLAGÖTU 83 REYKJAVÍK

ARKITEKT

*Jón Guðmundsson*  
SÍMI 552 5055

KT. 310881  
5286

sparm1901.dwg  
2001.10.24  
1:12.1999