




SUÐURHLIÐ M 1 : 50

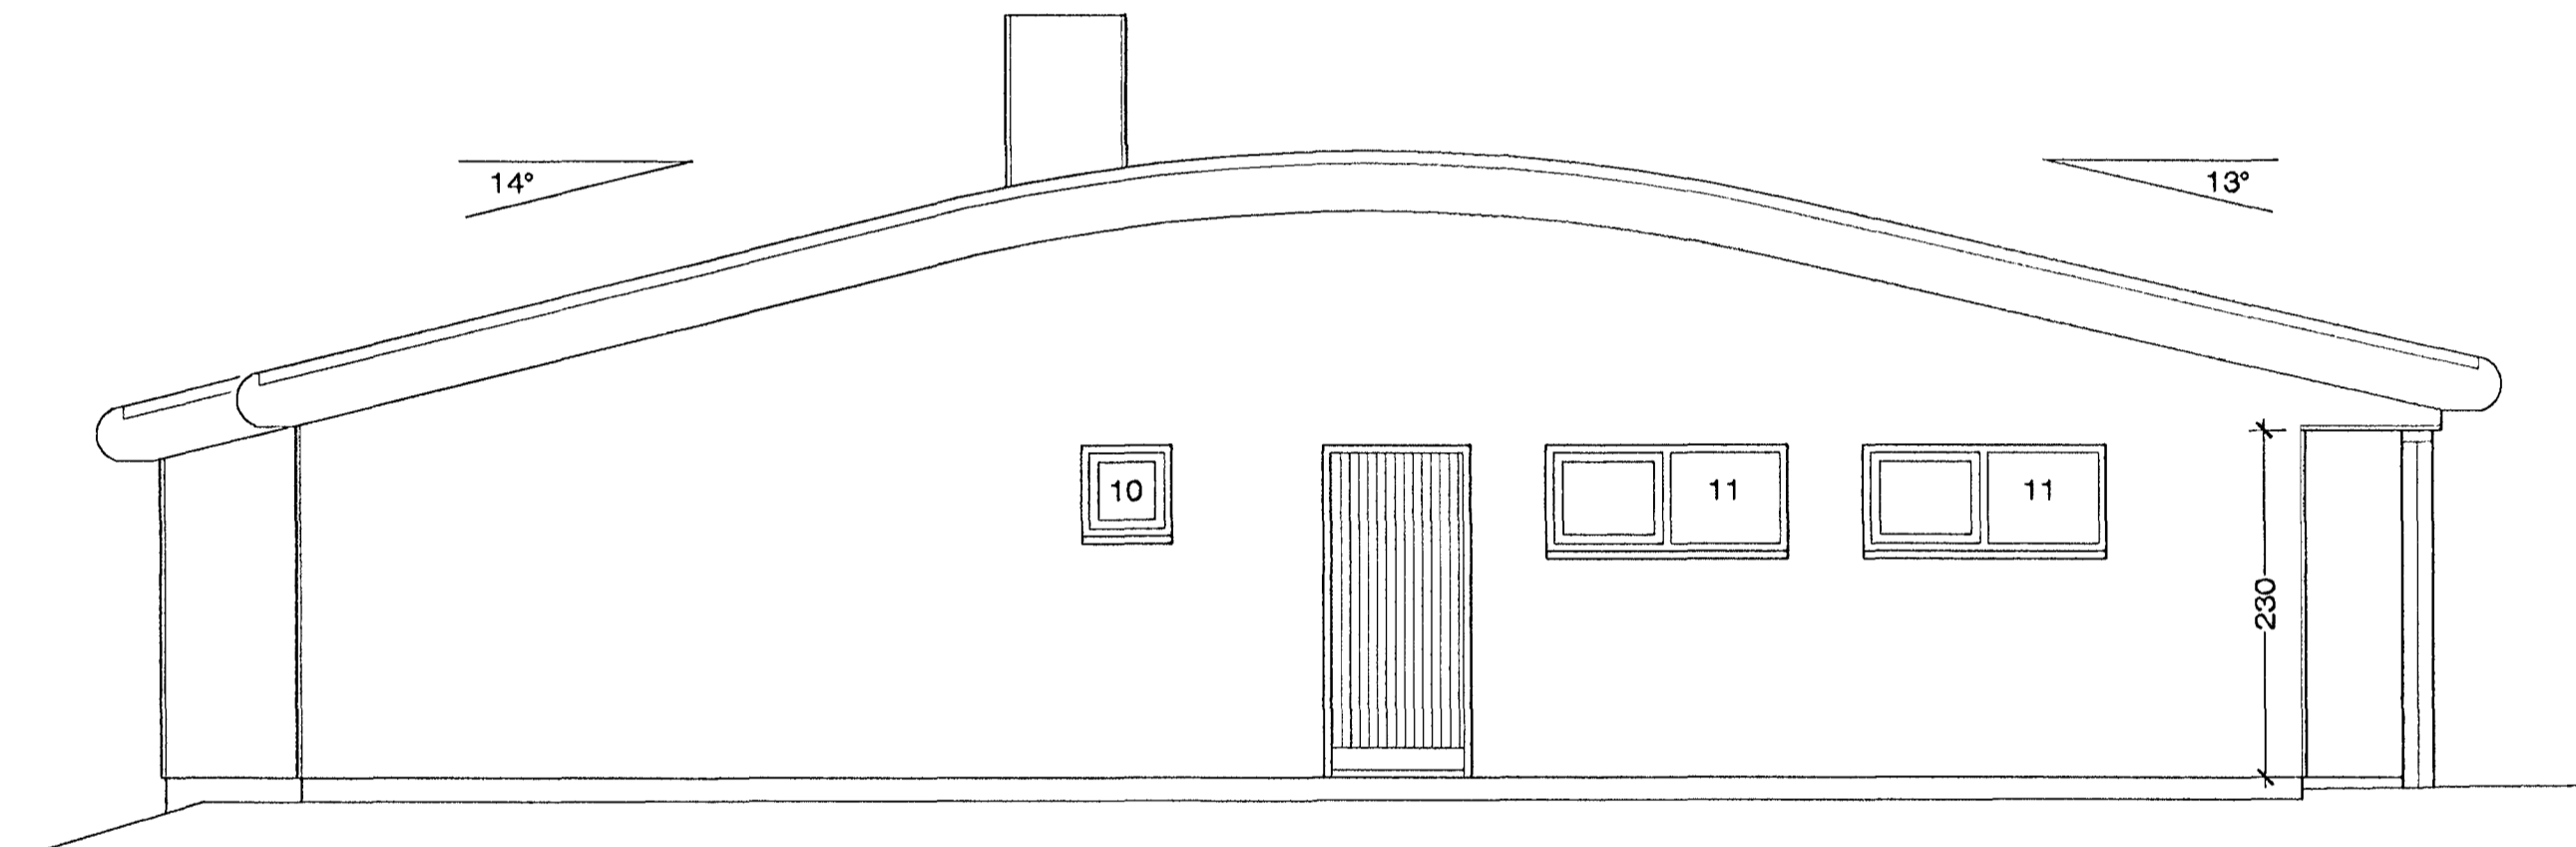

AUSTURHLIÐ M 1 : 50

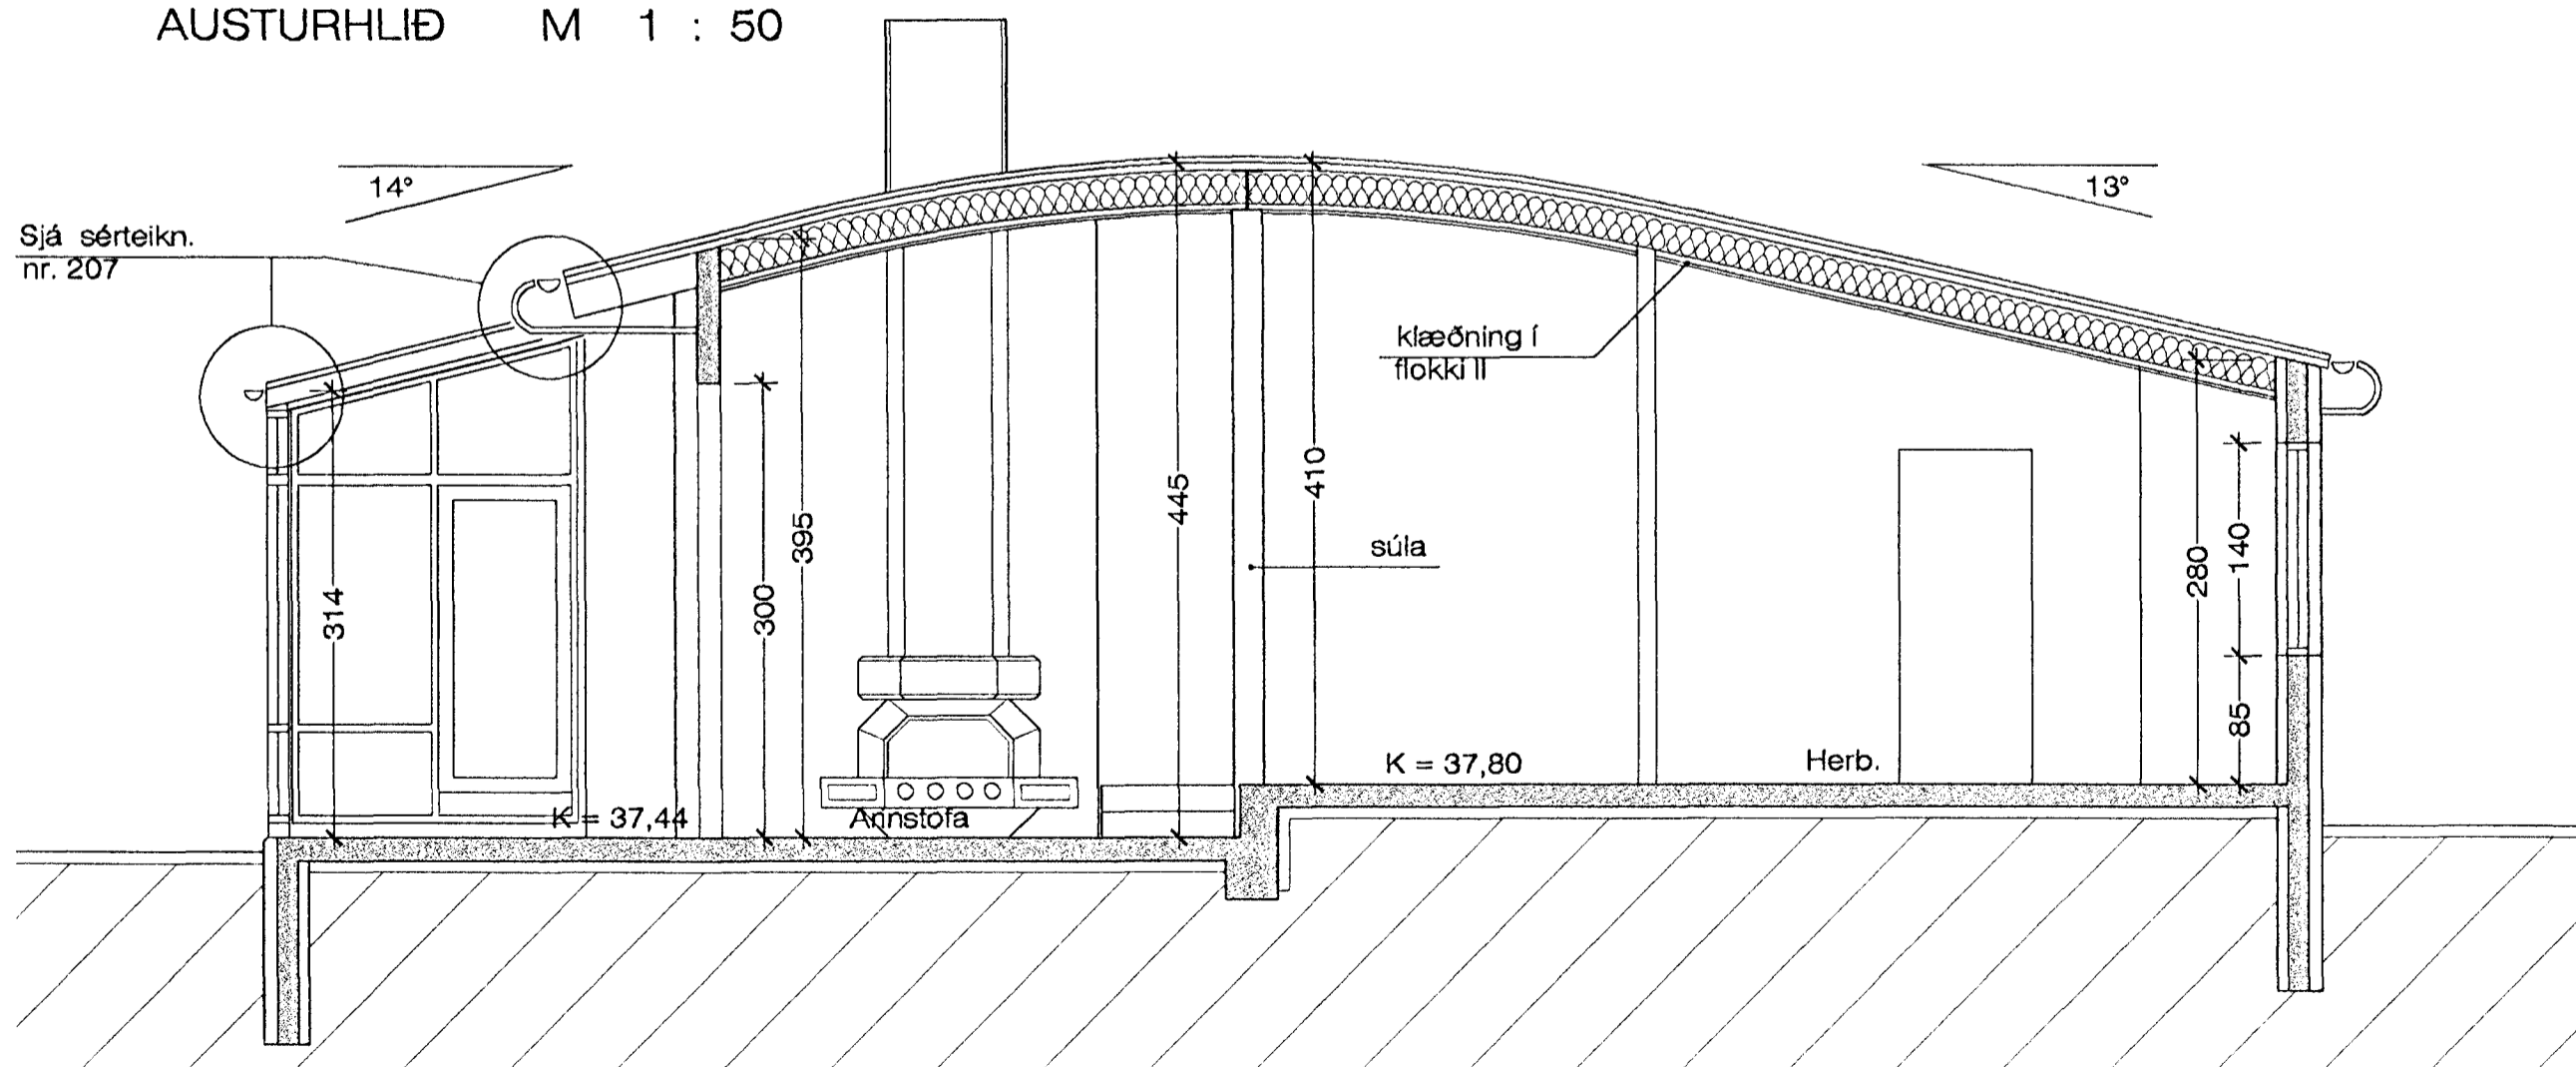

SNEIÐING B - B M 1 : 50

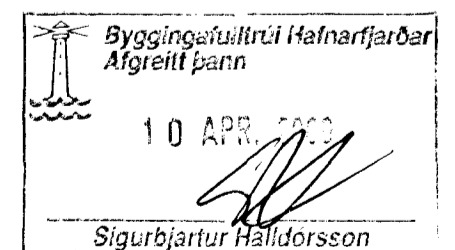

SPÓAÁS 10, HAFNARFIRÐI ÚTLIT, SNIÐ

VERK. NR. 223

DAGS. 22.02.2000

MÁL. 1:50

TEIKN. NR. 203

BREYTT.

JÓN GUÐMUNDSSON ARKITEKT
VINNUSTOFA, SKÚLAGÖTU 63 REYKJAVÍK.

SÍMI 552 5055