



ÞAKKANTUR M 1 : 5

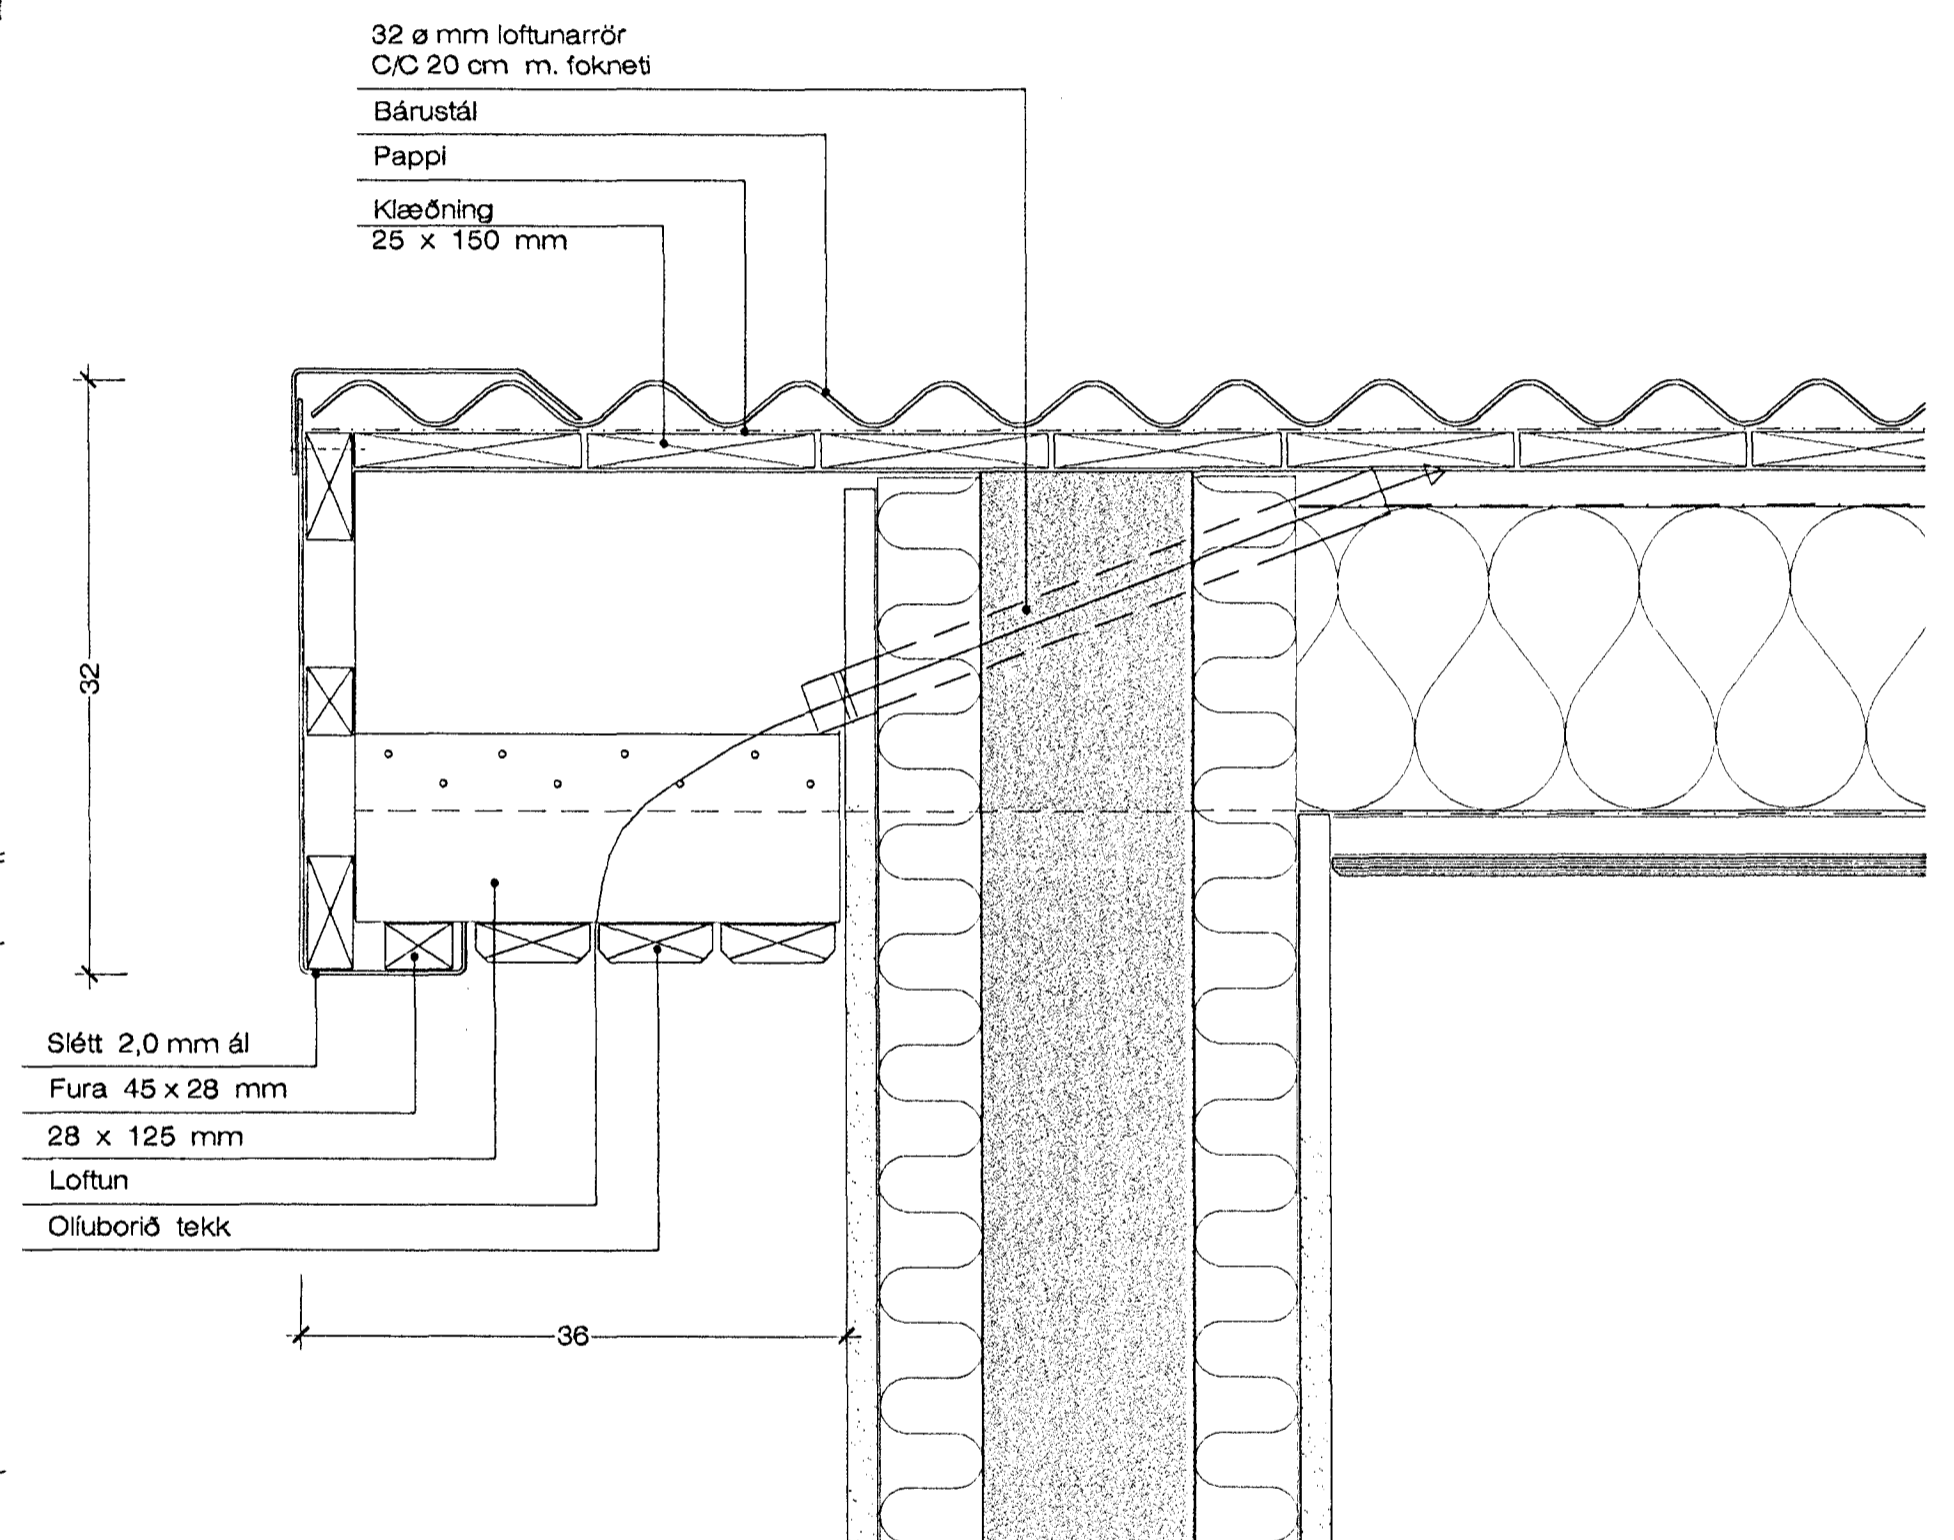

ÞAKKANTUR Á GÖFLUM M 1 : 5

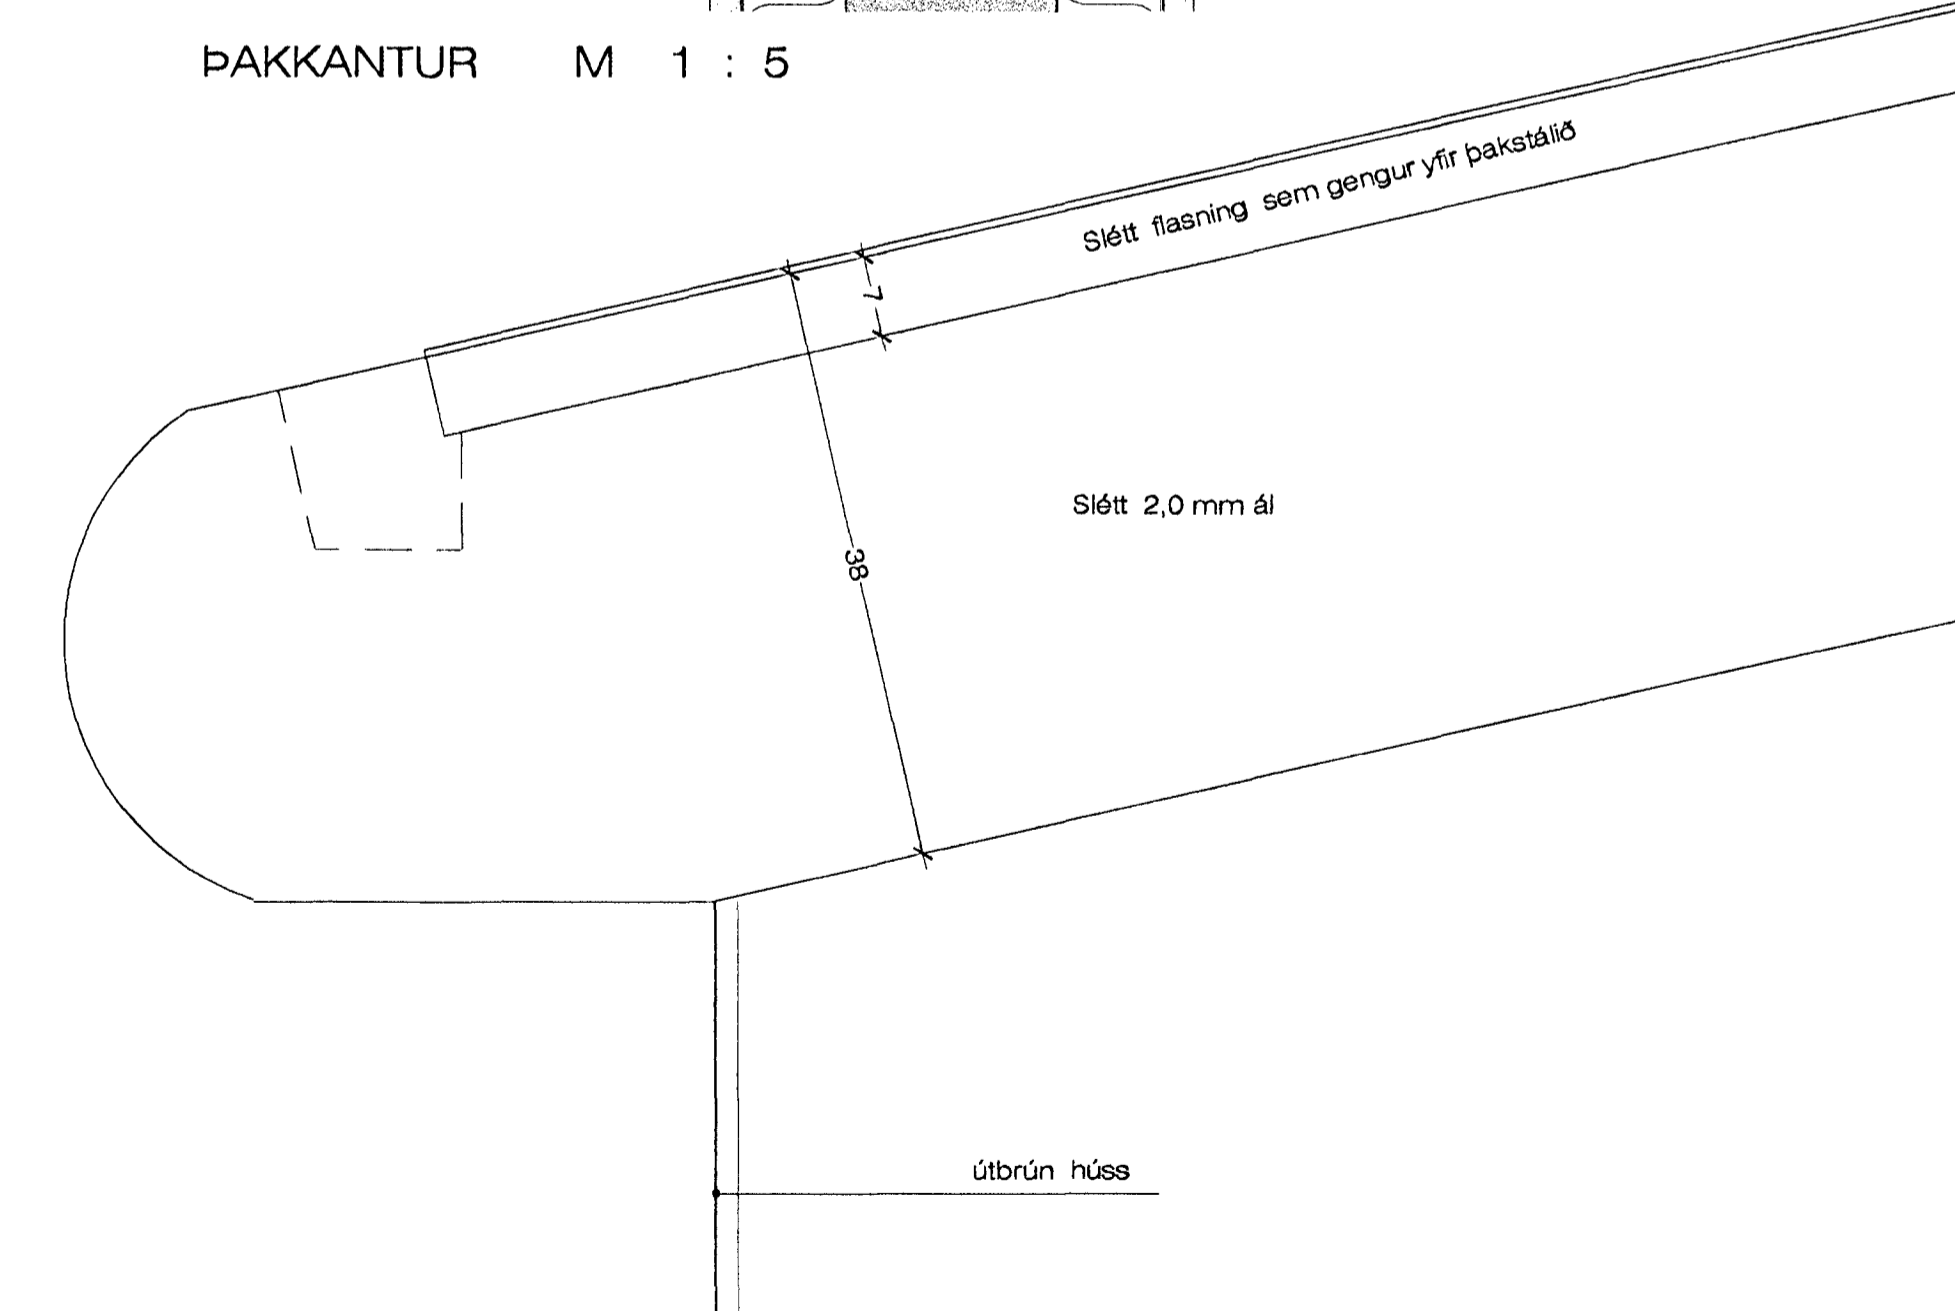

ÚTLIT ÞAKKANTS Á GÖFLUM M 1 : 5

Byggingaútlit frá Hafnarfirðar
 Afgreitt þann
 10 APR. 2000
 Sigurbjartur Halldórsson

SPÓAÁS 10, HAFNARFIRÐI ÞAKKANTUR

VERK. NR. 223 DAGS. 22.02.2000 MÁL. 1:5
 TEIKN. NR. 205 BREYTT.

JÓN GUÐMUNDSSON ARKITEKT *Jón Guðmundsson* KT. 310651
 VINNUSTOFA. SKÚLAGÖTU 83 REYKJAVÍK. Sími 552 5055 3209