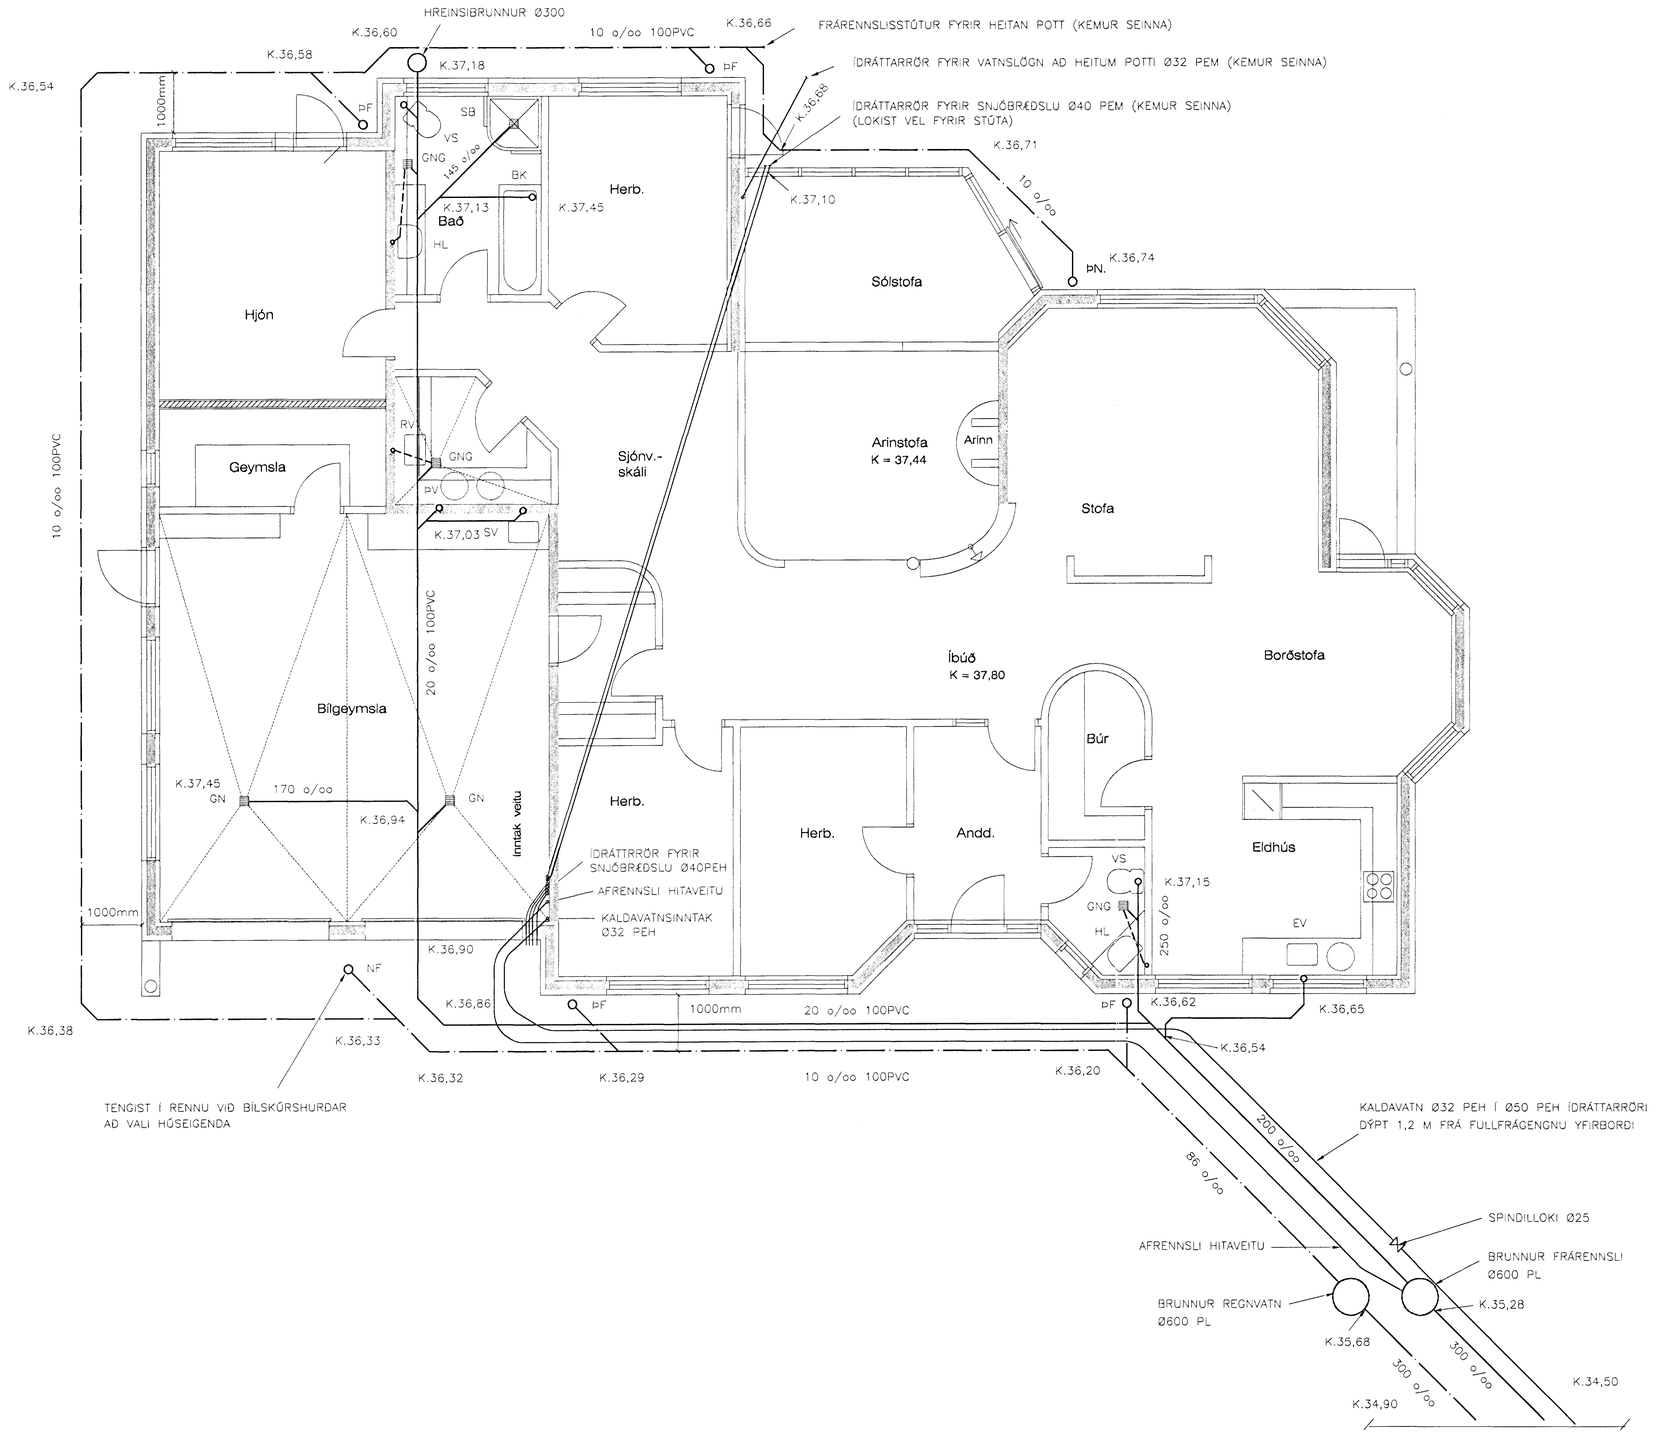

SKÝRINGAR :

HL	=	HANDLAUG
RV	=	RÆSTIVASKUR
BK	=	BAÐKAR
SB	=	STURTA
VS	=	SALERNI
EV	=	ELDHÚSVASKUR
ÞV	=	ÞVOTTAVÉL
SV	=	SKOLVASKUR
ÞF	=	ÞAKNIÐURFALL
GNG	=	GÓLFNIÐURFALL MEÐ GEGNUMSTREYMI
NF	=	NIÐURFALL
GN	=	GÓLFNIÐURFALL

FRÁRENNSLI
REGNVATN
Ø40 PL LAGT Í PLÖTU

KÓTI Á STÚTUM ER K.37,45 NEMA ANNAÐ SÉ TEKIÐ FRAM Á TEIKNINGU
ALLAR LAGNIR ERU Ø100 PVC ÖLL MÁL ERU Í MM

AFSTÖÐUMYND
1:200

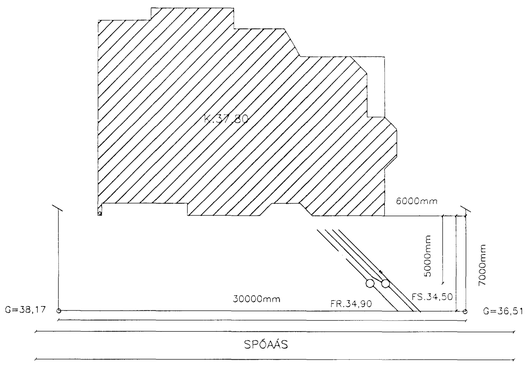

Byggingafulltrúi Hafnarfjarðar
Afgreitt þann
07
Sigurbjartur Hallbjörnsson

SPÓAÁS 10 HAFNARFJÖRÐUR

FRÁRENNSLISLAGNIR
GRUNNMYND
AFSTÖÐUMYND

VSB VERKFRÆÐISTOFA

BÆJARHRAUNI 20 o 220 HAFNARFJÖRÐUR
SÍMI 565-1340 o FAX 565-1341
Netfang: vsb@vsb.is, kt:710796-2899

Breyting:
Samþ.: Björn Gústafsson — Kt.: 180550-4889
Hannað: EB
Mkv:1:50 / 1:200 — Teiknað: EB — Yfirfarið:
Dags:28.02.00 — Nr: 00701-P01