




D-1
LÓÐRÉTT SNIÐ ÞAKKANT 1 : 5

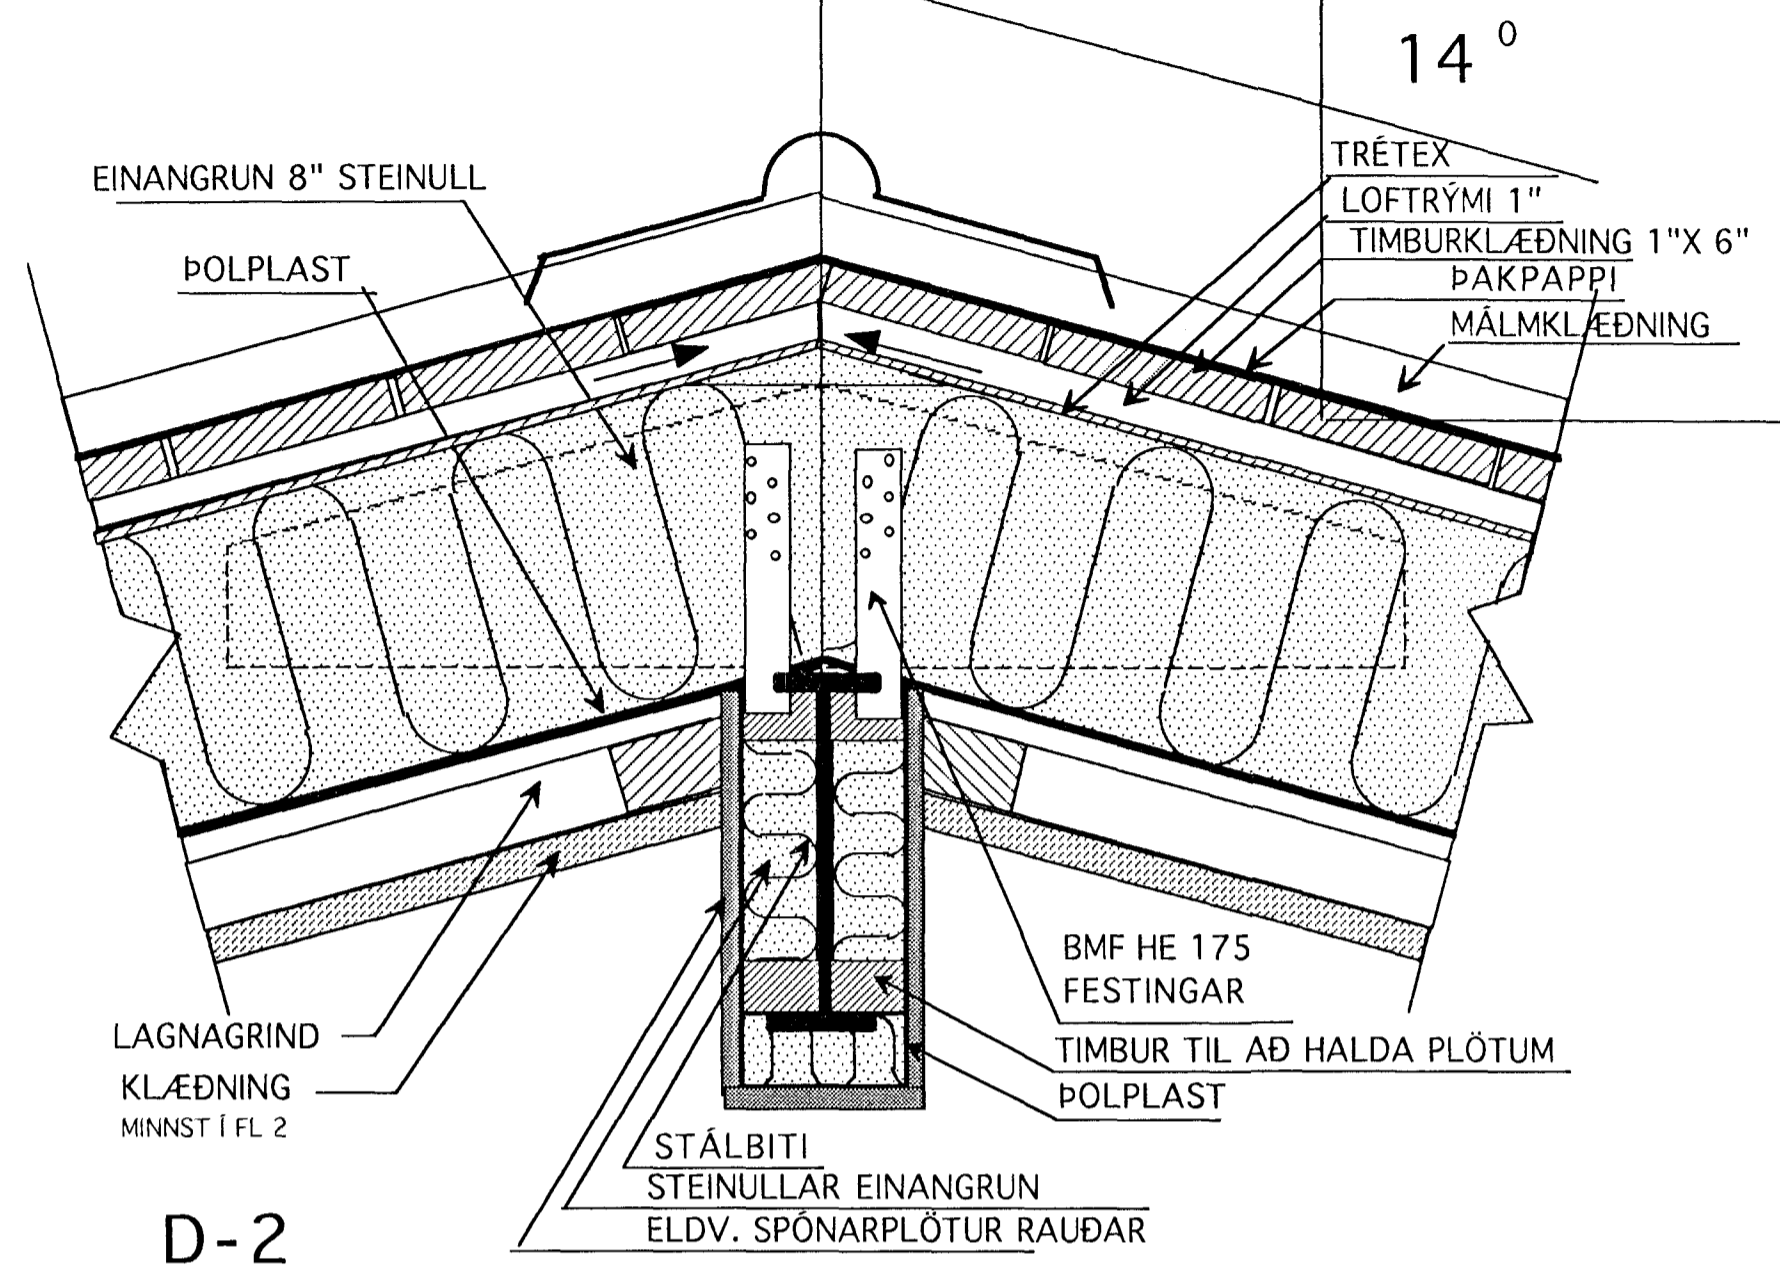

D-2
LÓÐRÉTT SNIÐ Í MÆNI 1 : 5 (STÁL BITAR ELDVARDIR)

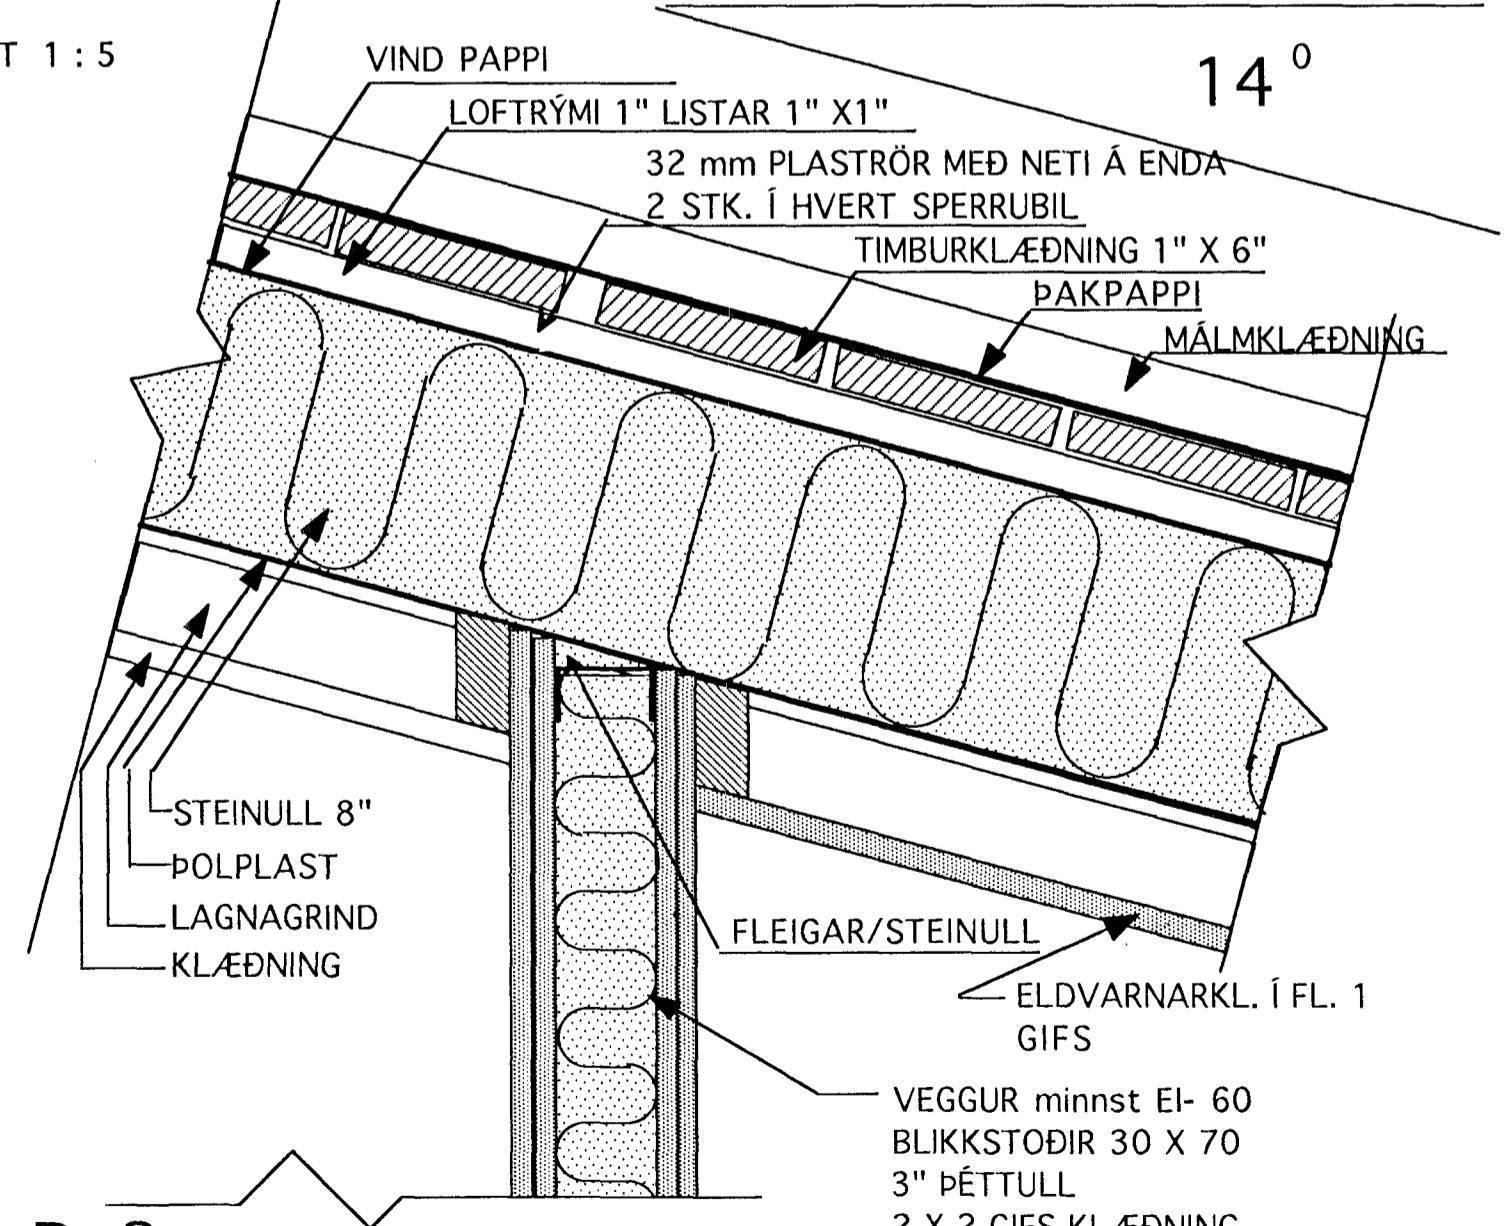

D-3
LÓÐRÉTT SNIÐ VEGG Á MILLI BÍLG. -ÍBÚÐAR 1 : 5

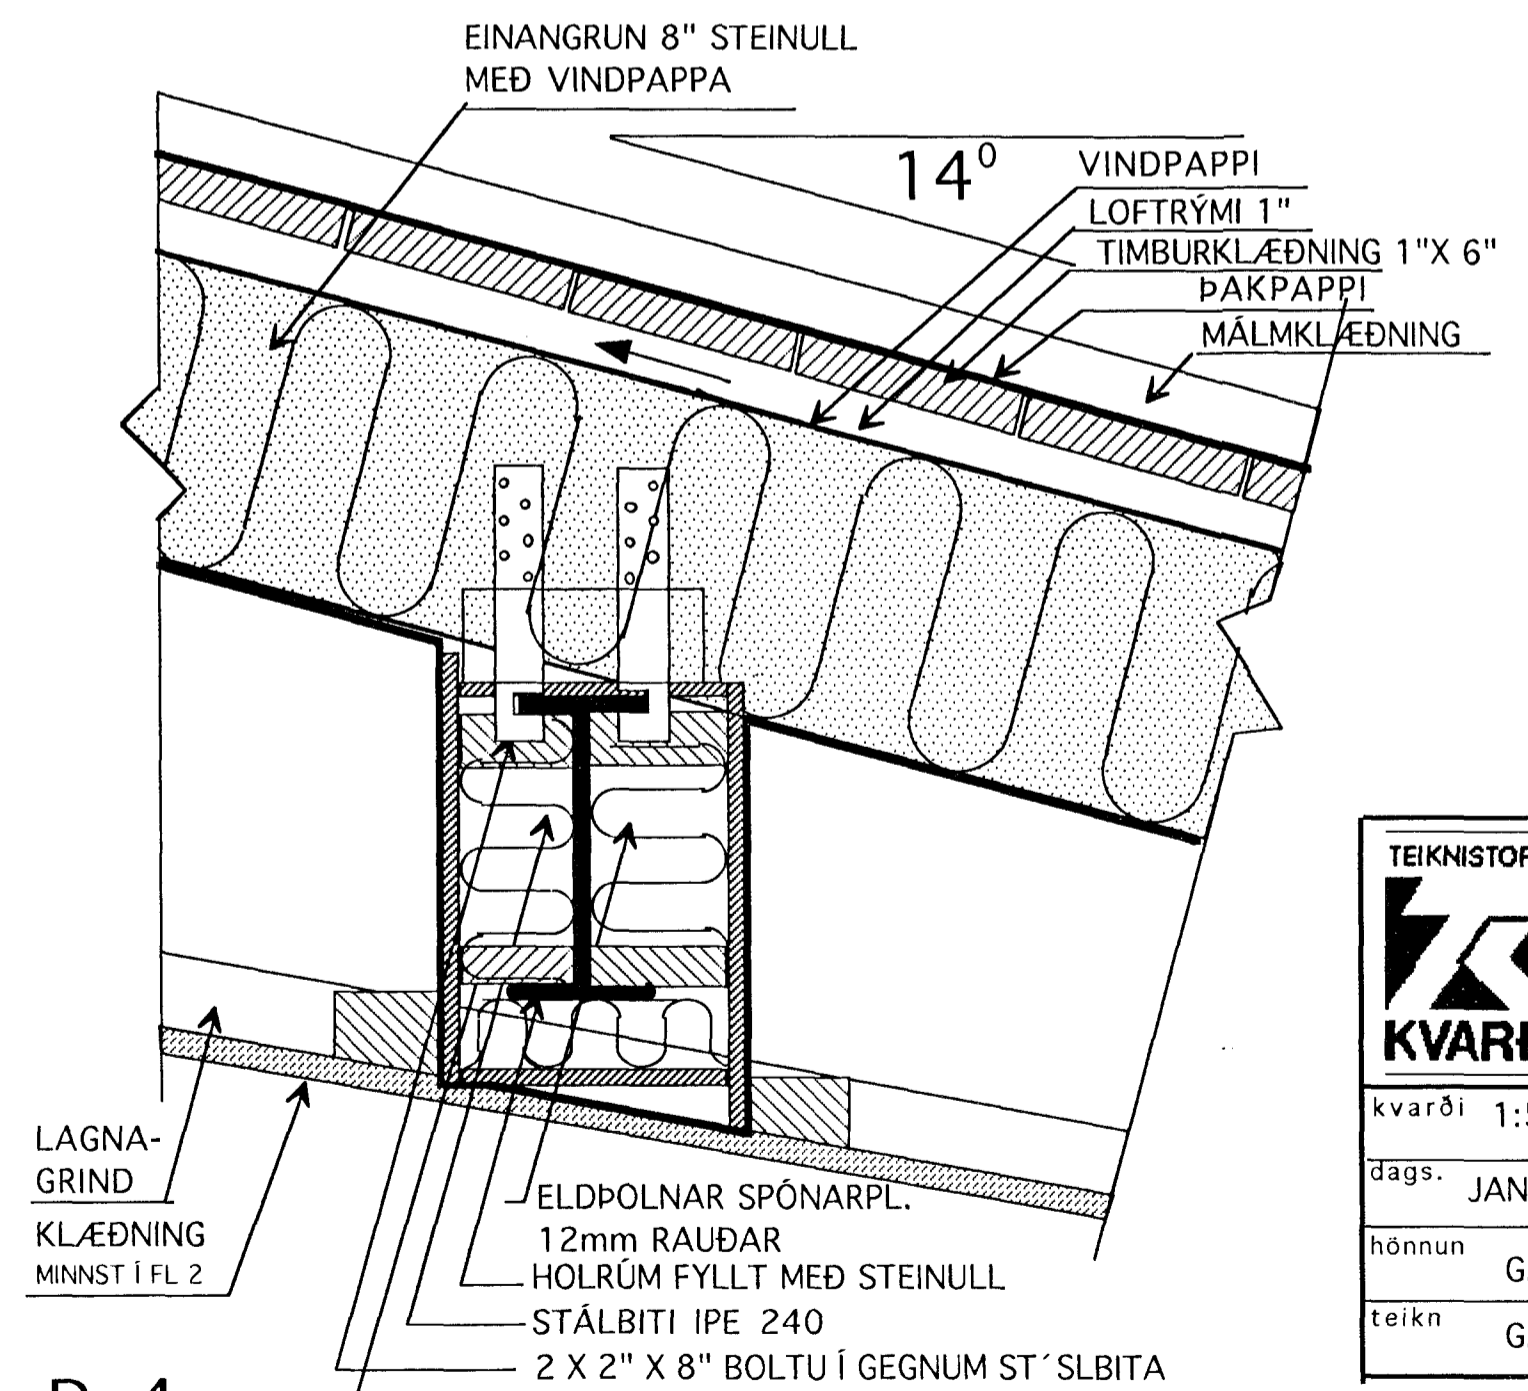

D-4
LÓÐRÉTT SNIÐ Í BURÐARBITA 1 : 5 (STÁL BITAR ELDVARDIR)

TEIKNISTOFAN 	Verkefni	SPÓAASÍÐ HAFNÁRFIRDI
	Heiti	18 DEILIMYNDIR
kvarði 1:5	verf.nr	99
dags. JAN. 2000	dags br..	
hönnun G.G.	teikn nr	V-4
teikn G.G.		

Hringbraut 17 220 Hafnarfjörður.
S. 555 2020 FAX 555 2021